


- Abbauhalle / Halle d'excavation
- Vorbereitungshalle / Halle de préparation
- Etappe I / Etape I
- Etappe II / Etape II
- Deponieperimeter / Périmètre de la décharge

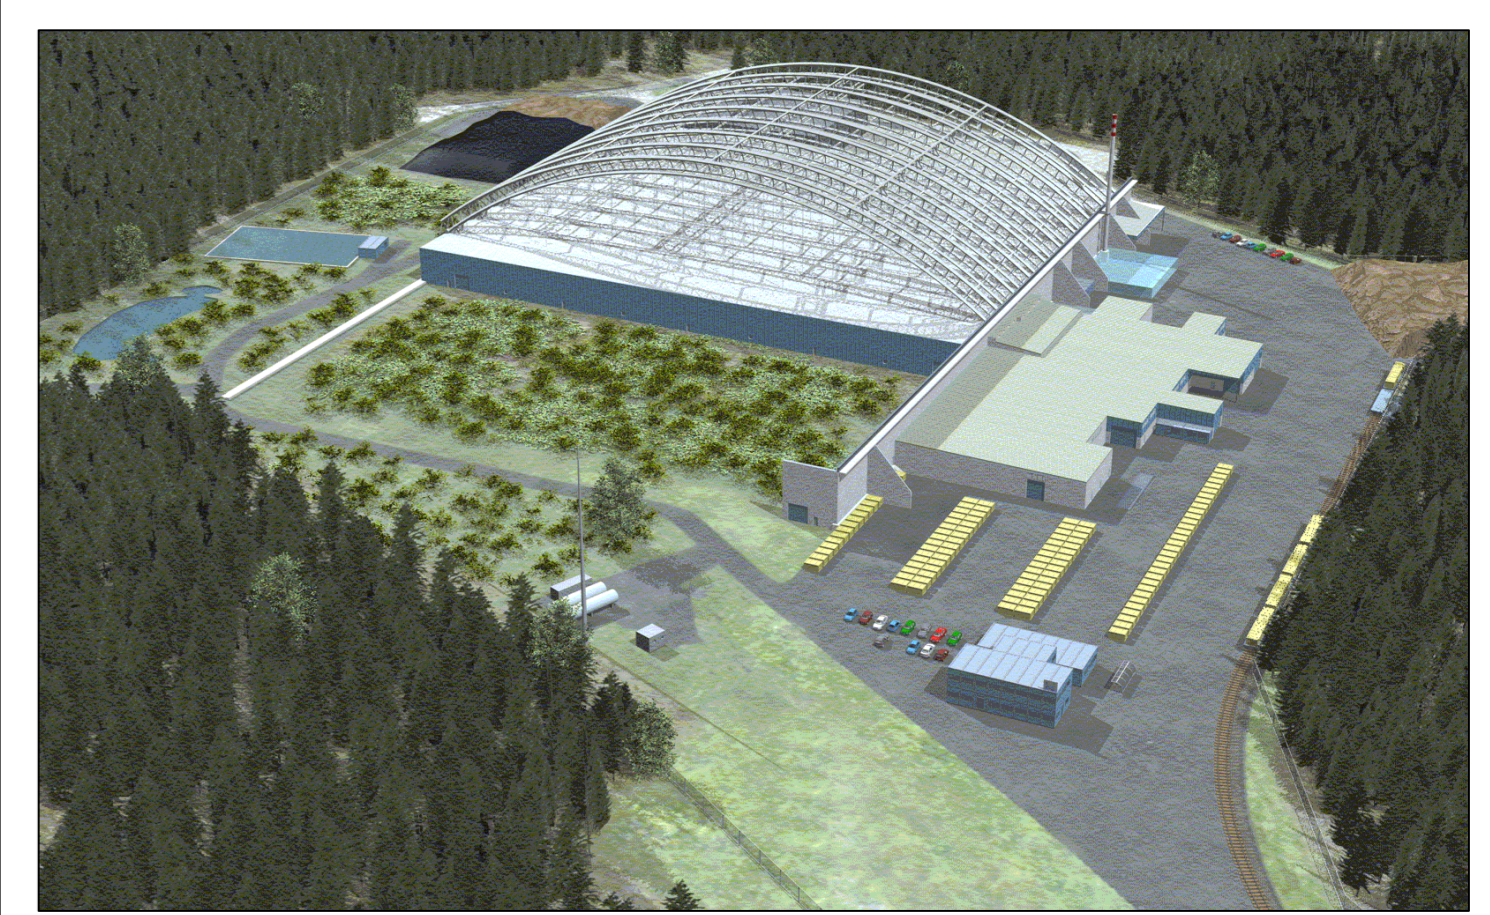

**DÉCHARGE INDUSTRIELLE DE BONFOL**  
ASSAINISSEMENT DÉFINITIF



Etat : Permis de construire

	Groupement DI Bonfol c/o Marti Technik AG Lochackerweg 2 CH - 3302 Moosseedorf	Tel. 031 858 33 88 Fax 031 858 33 89	 Ed. Zöbel AG, Baustellenleitung Albstadtweg 3 D-70567 Stuttgart Tel. +49 711 7885-761
--	---	---	---

Abbauhalle / Halle d'excavation		Format: 950x690	
Hallengrundriss / Vue en plan		Echelle: 1:500	
Rev.	Date	Des.	Ver.
b	22.06.2006	Bil.	Bin.
c	27.09.2006	Bil.	Bin.
d	05.12.2006	Bil.	Bin.
e	28.02.2007	Bil.	Bin.
N° Plan GP-P-3-101e			