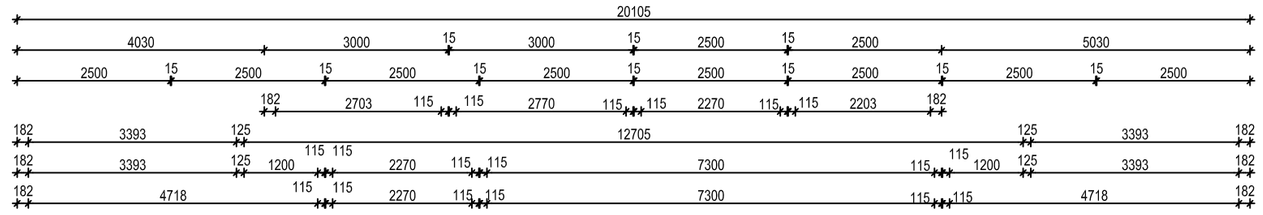

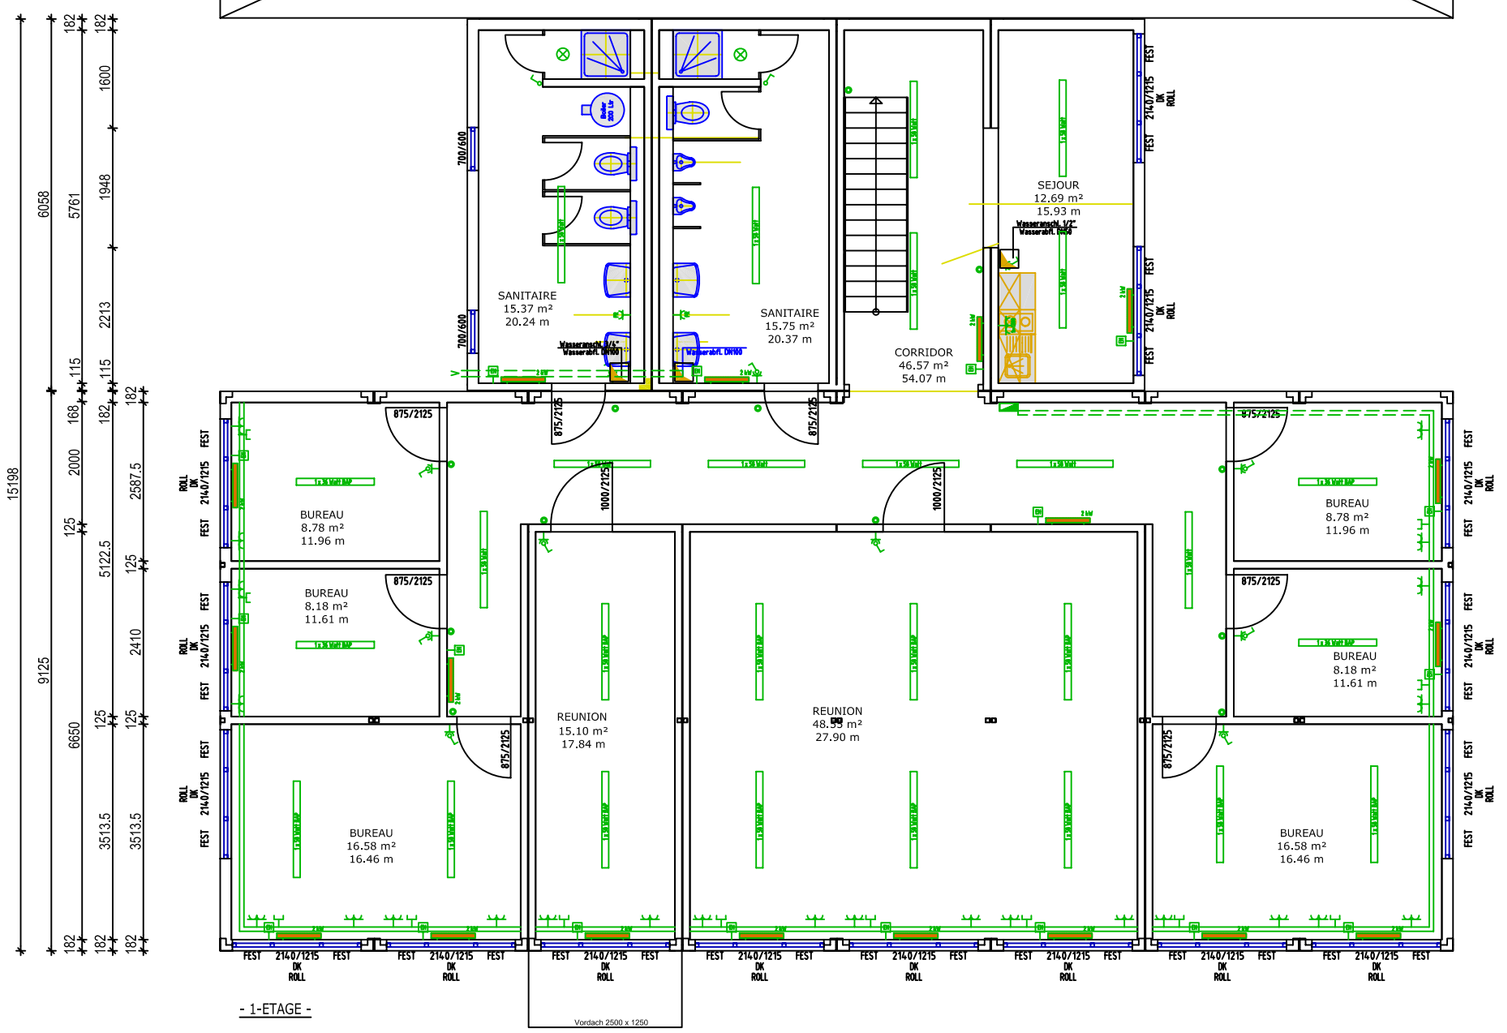

Betriebs-AG

bci Betriebs-AG

DÉCHARGE INDUSTRIELLE DE BONFOL
ASSAINISSEMENT DÉFINITIF

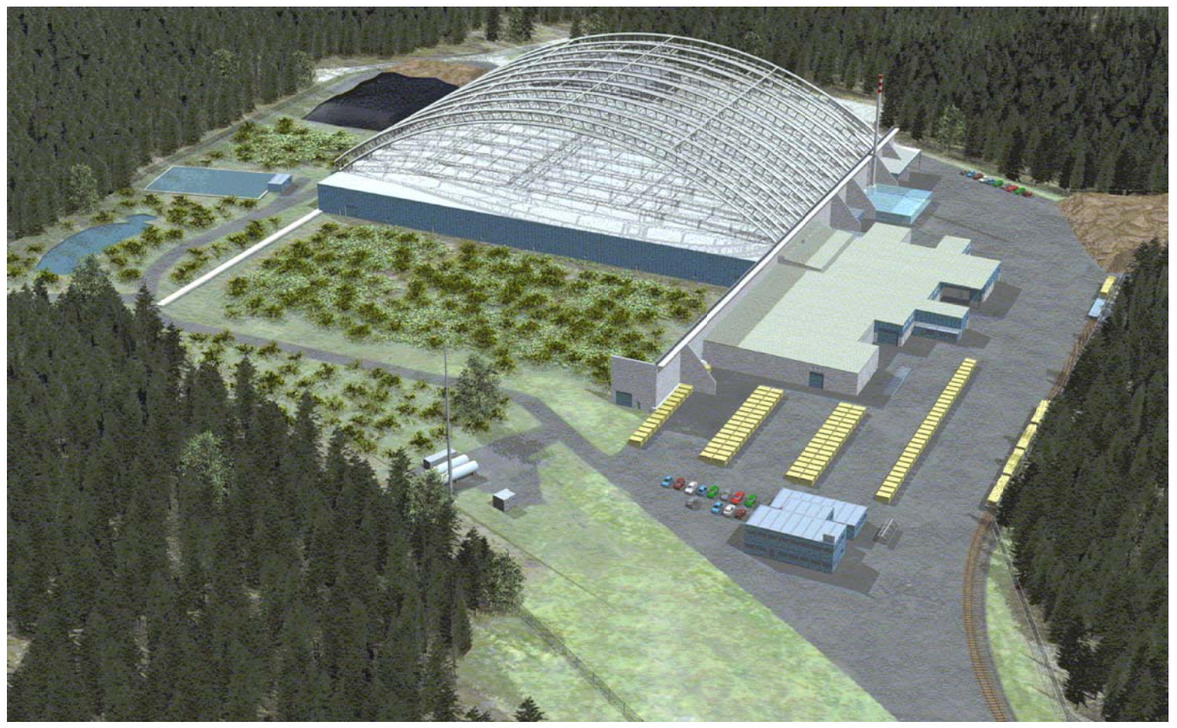

Etat : Permis de construire

Groupement DI Bonfol

c/o Marti Technik AG
Lochackerweg 2
CH - 3302 Moosseedorf

Tel. 031 858 33 88
Fax 031 858 33 89

PAVILLON
VUE EN PLAN 1er ETAGE

Format: 60 x 42

Echelle: 1:100

Rev.	Date	Des.	Ver.	Vis.
	11.09.06			
a	26.09.06		pb	
b				
c				

	(Projekt-Nr.)	0029894
	(Plans-Nr.)	0062595/1/1
	(Artikel-Nr.)	0045082
Entwurfsplanung	(Kommissions-Nr.)	

ALHO AG
Postfach 17, 4806 Wikon
Telefon 062 / 746 86 00, Telefax 062 / 746 86 10
Internet: www.alho.ch
e-mail: info@alho.ch

N° Plan GP-P-5-081 a