

DÉCHARGE INDUSTRIELLE DE BONFOL
ASSAINISSEMENT DÉFINITIF

Lot 3 : Raccordements au site


STEP - 2ème ligne de traitement
Agrandissement et transformation
des bâtiments

Situation, façades, coupe
Echelles 1 : 200, 1 : 50


Permis de construire

Format	84 x 75				
Rev.	Date	Des.	Ver.	Vis.	
a	15.05.2007	ARy	AL		
b					
c					
d					
e					
f					
g					
Nom de fichier :		Ju5206.500.51-403.dwg			
N° Plan		403			


Façade Ouest 1 : 50

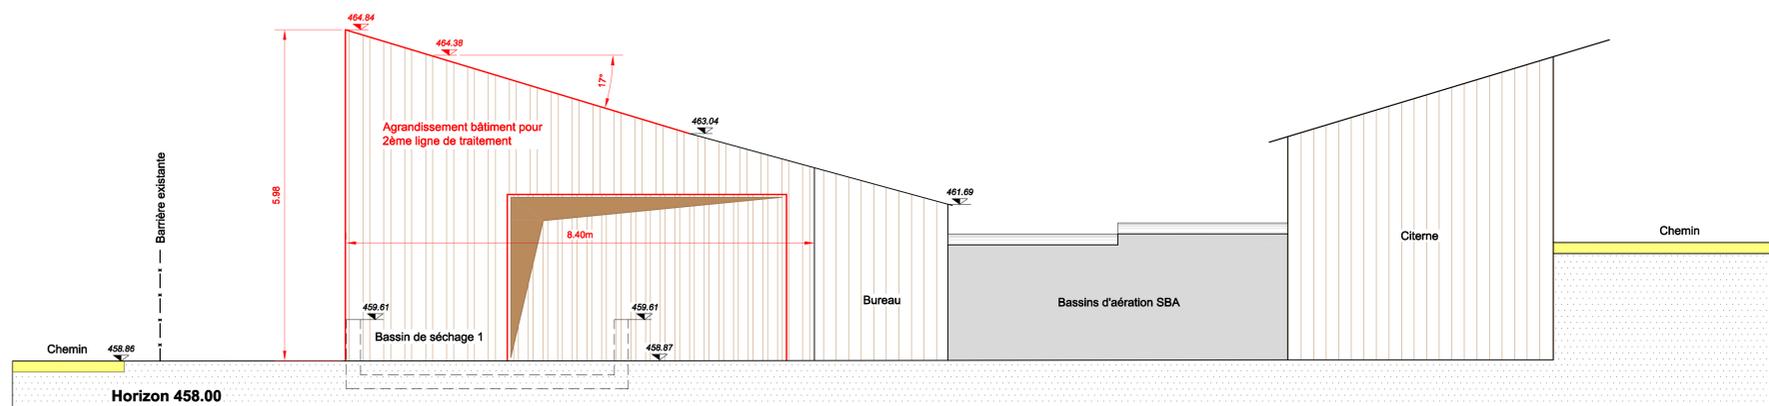


Façade Est 1 : 50

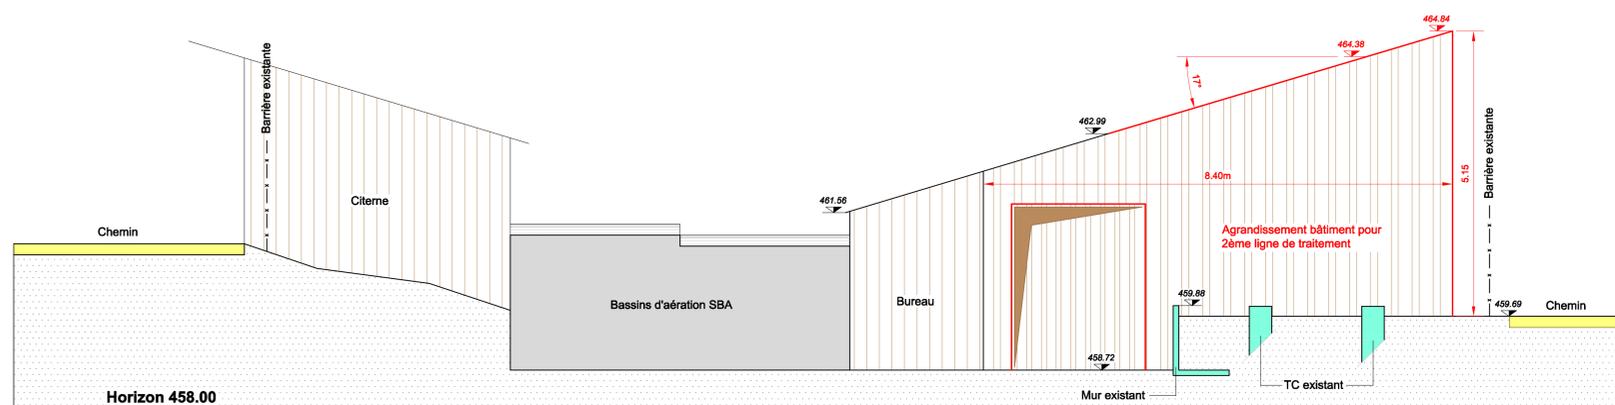

Coupe A-A 1 : 50

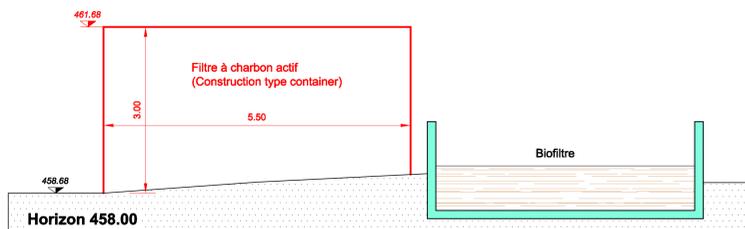

Situation 1 : 200

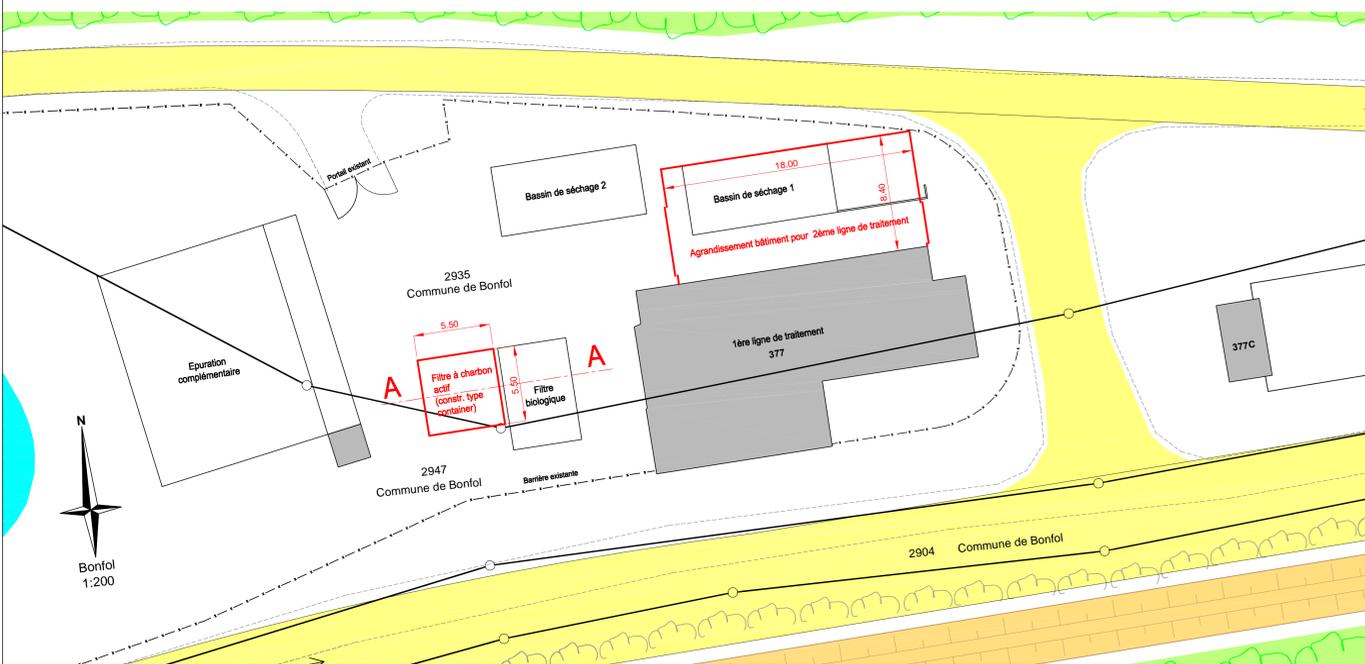

Façade Nord 1 : 50

