




Façade Ouest

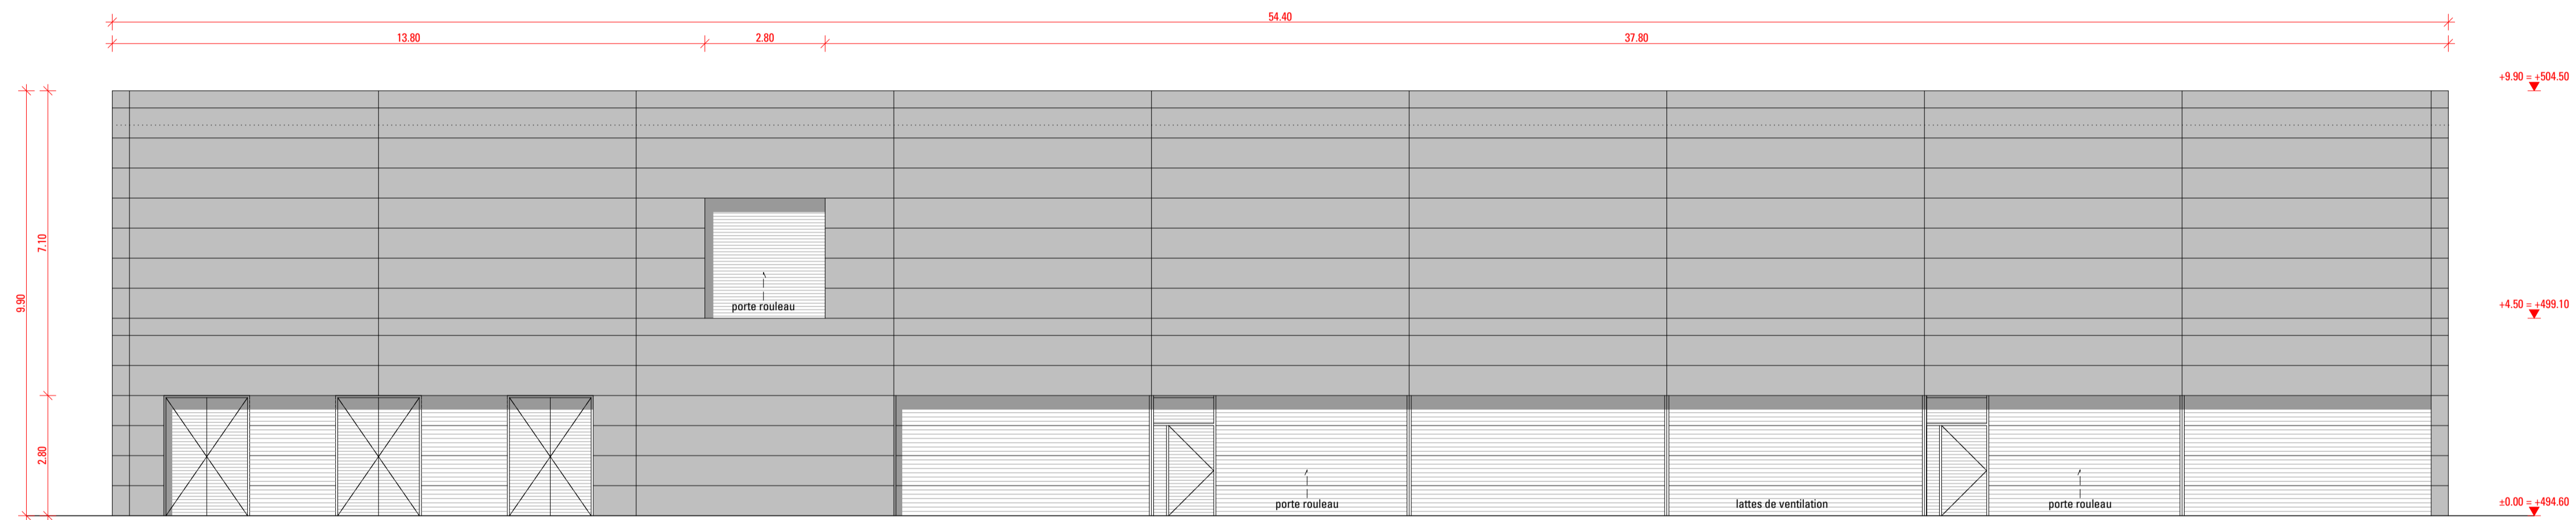

Façade Est

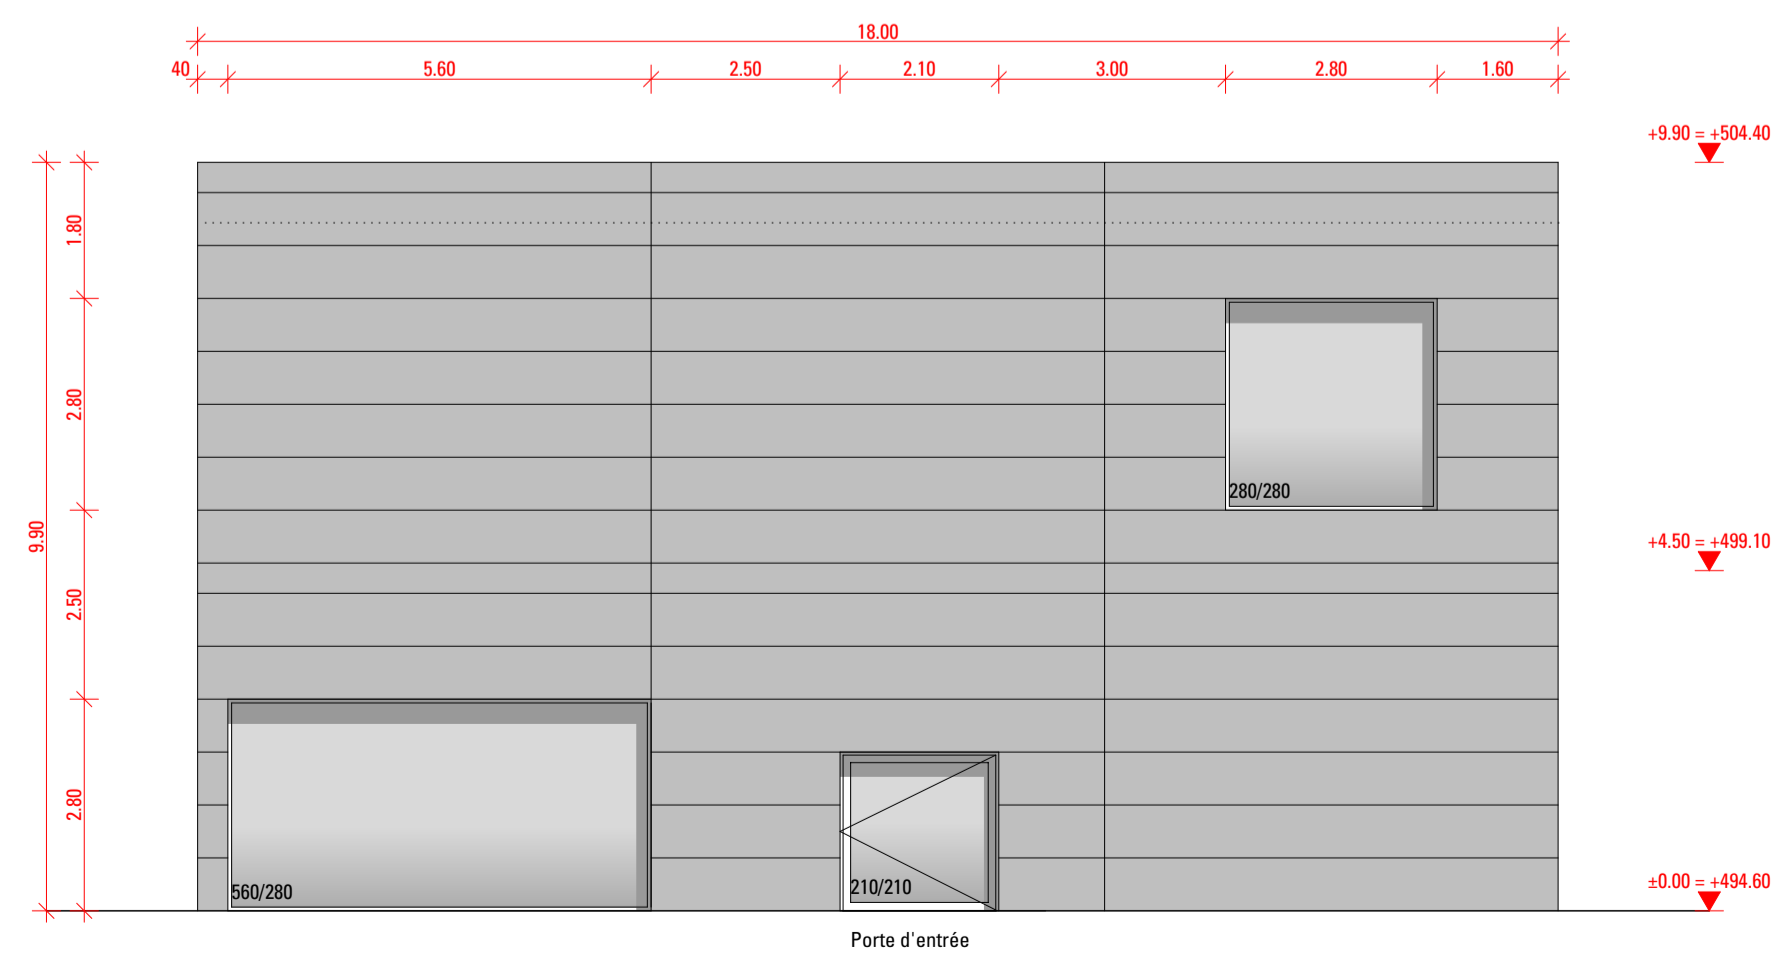

Façade Sud

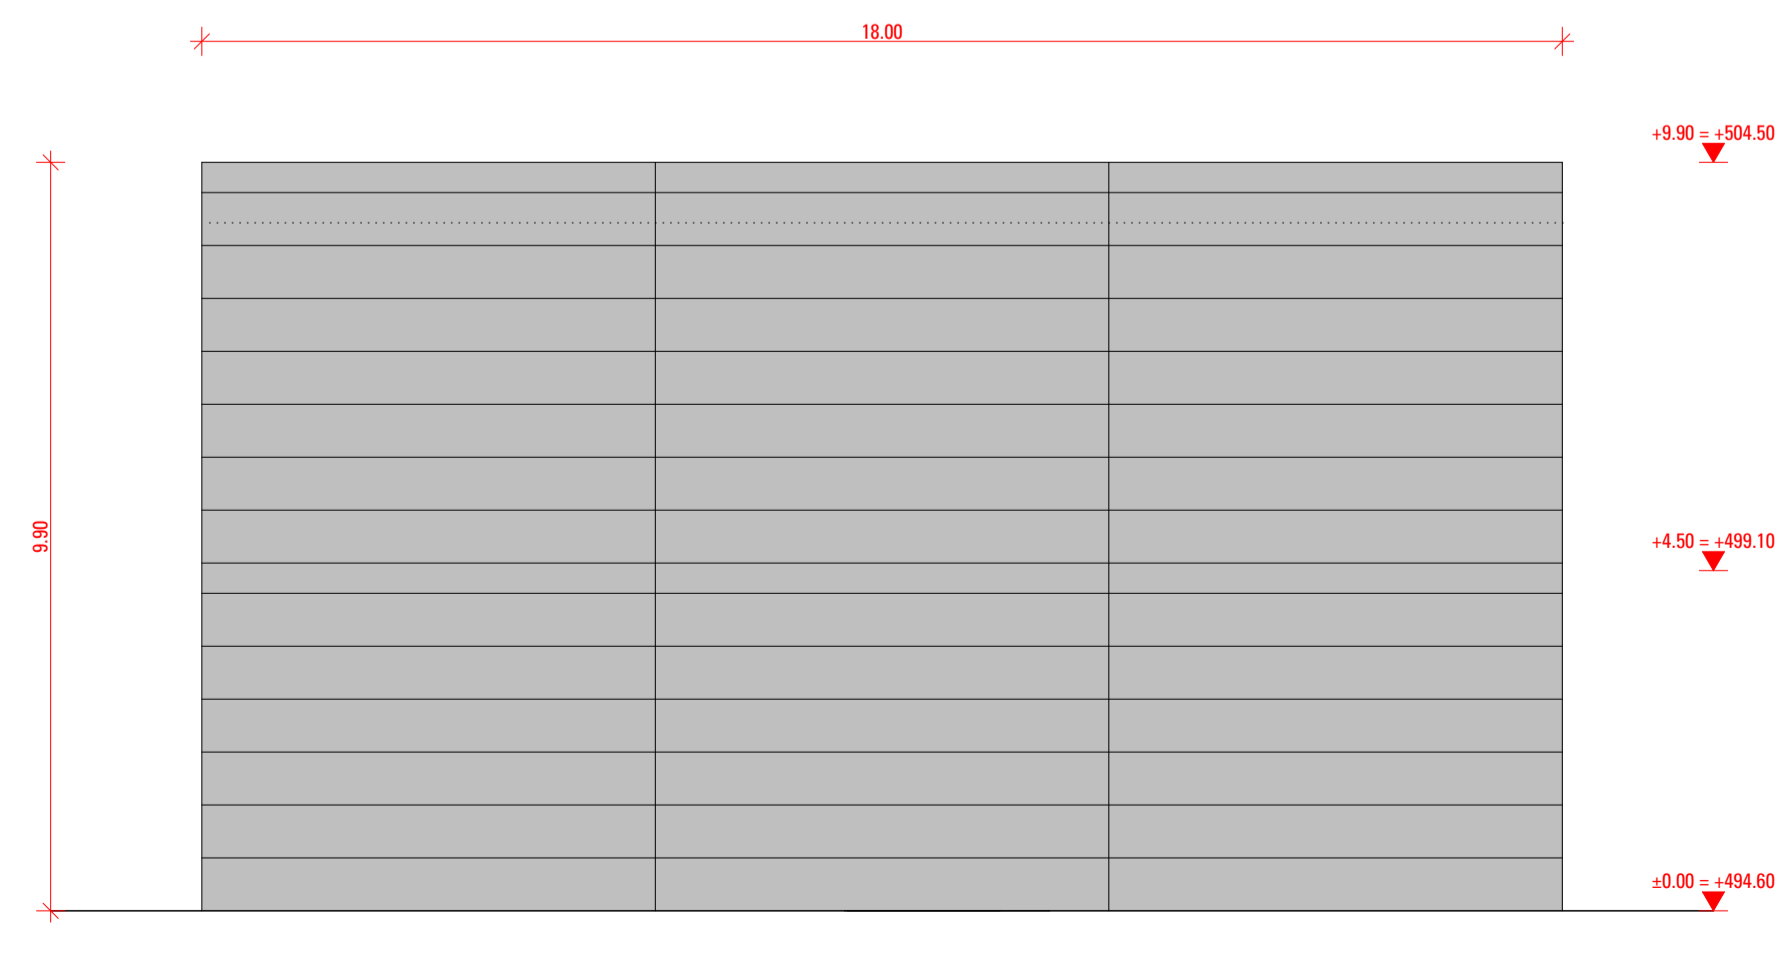

Façade Nord

ARCHITECTES:
KURY STÄHELIN ARCHITECTES
(Delémont) SA

MAITRE DE L'OUVRAGE:
GEO ENERGIE SUISSE

FACADES

N° PARCELLE:
2138,2137,2136

31 VORPROJEKT/PROJET
Géothermie Glovelier
Route de la Raisse
2855 Glovelier

MAITRE DE L'OUVRAGE:
Geo Energie Suisse

N° PLAN:
1330-31-510

KURY STÄHELIN
Architectes
(Delémont)
SA

Rue de la
Vauche 6
2800
Delémont

T 032 421 96 60
F 032 421 96 65
info@
KURY
STAEHELIN.
ch

Echelle:
1:100



Format:
A1

Date:
12.01.14

Dessin.:
AM

Mod.:
02.05.14