


**ZONE RESERVEE** (au sens de l'art. 27 LAT et 75 LCAT)

« Parcelles n<sup>os</sup> 155, 162 »

**Plan et prescriptions**


| MENSURATION OFFICIELLE   |                 |
|--|-----------------|
| ETABLI ET IMPRIME AVEC LES DONNEES DE LA MENSURATION OFFICIELLE LE | 04 FEVRIER 2020 |

| AUTORITE CANTONALE             |        |
|--------------------------------|--------|
| DEPOT PUBLIC                   | .....  |
| ADOpte PAR DECISION DU         | .....  |
| DEPARTEMENT DE L'ENVIRONNEMENT | .....  |
| SIGNATURE                      | TIMBRE |

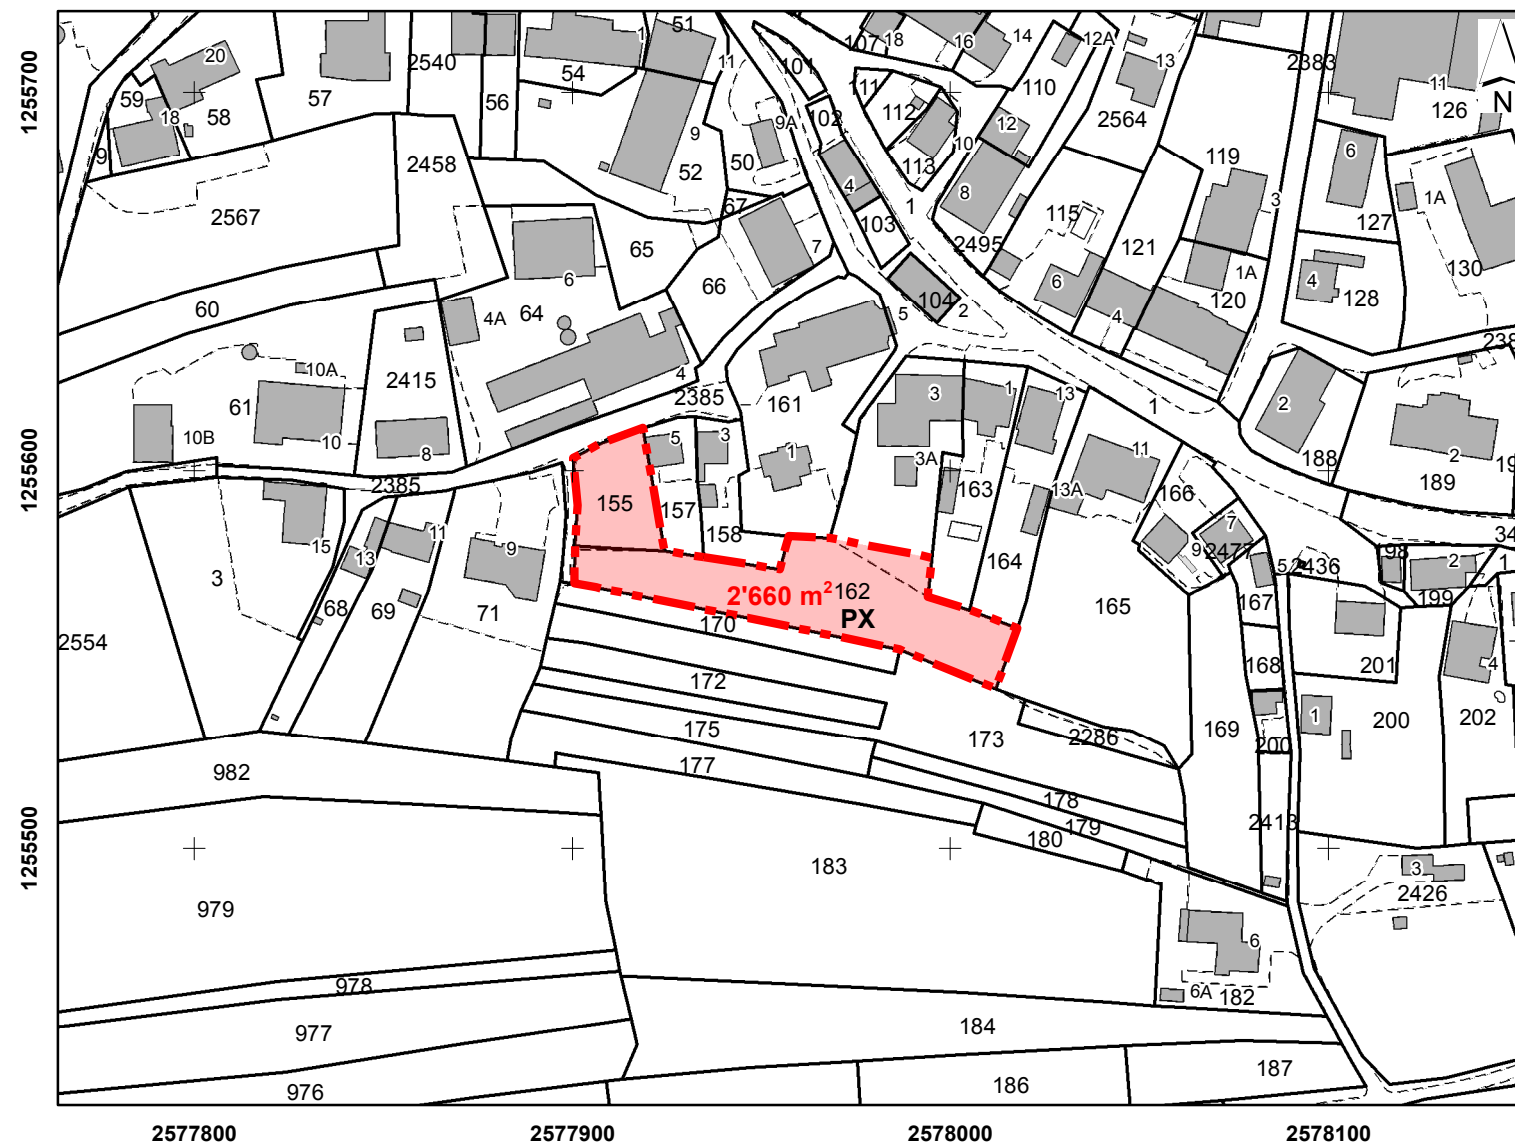

Echelle 1:2'000

**Légende**

 PX Périmètre réservé au sens de l'art. 27 LAT et 75 LCAT

**Périmètre réservé (Périmètre PX)**

**PX 1. Définition**

**Article premier** Le périmètre PX a pour but d'éviter les atteintes aux principes de l'aménagement du territoire, eu égard à l'obligation légale de réduire les zones à bâtir surdimensionnées (art.15 LAT). Il correspond à une zone réservée au sens des articles 27 LAT et 75 LCAT.

**PX 2. Effets**

**Art. 2** A l'intérieur du périmètre PX, rien ne doit être entrepris qui puisse entraver une future modification du plan d'aménagement local. Sont en particulier interdits :

- a) les nouvelles constructions et installations ;
- b) les transformations, agrandissements et changements d'affectation sur les bâtiments existants susceptibles d'augmenter la surface brute utilisable ;
- c) les reconstructions.

**PX 3. Procédure**

**Art. 3** <sup>1</sup>Le périmètre PX est déclaré réservé pour une durée de cinq ans. Le Département de l'environnement (DEN) peut prolonger ce délai de trois ans.

<sup>2</sup>Pour des raisons objectives d'intérêt public, le périmètre PX peut être abrogé ou modifié en tout temps par décision du DEN.