


bci Betriebs-AG
bci Betriebs-AG

DÉCHARGE INDUSTRIELLE DE BONFOL
ASSAINISSEMENT DÉFINITIF

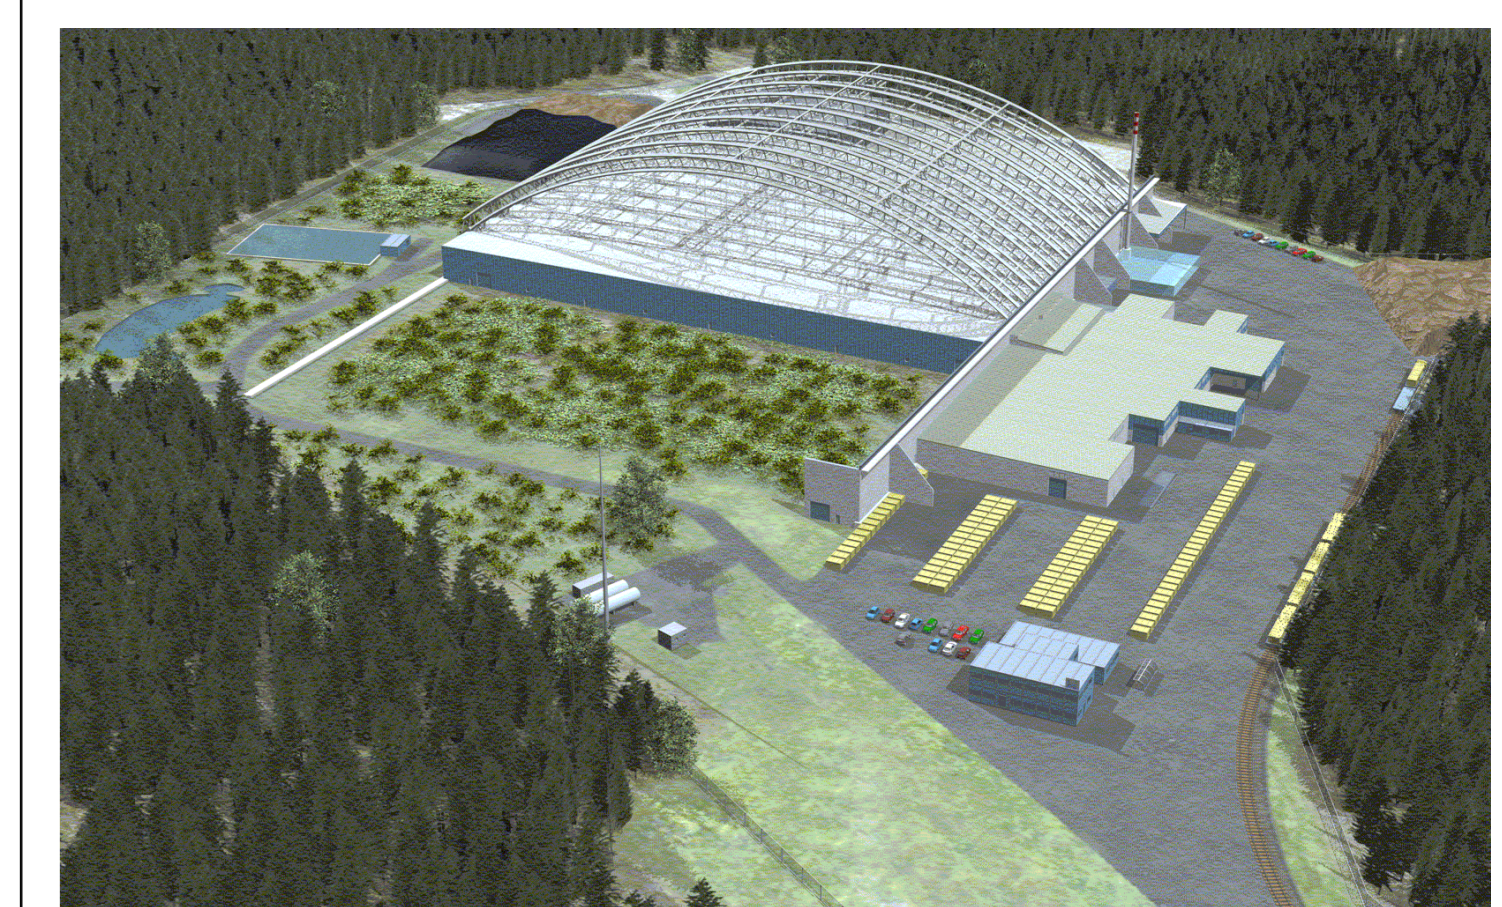

Etat : Permis de construire

Groupement DI Bonfol
DIB ZIEHLIN
DÉCHARGE INDUSTRIELLE BONFOL

Et Ziem-AG
Bauelementierung
Abbauweg 3
523667 Bonfol
Tel: +31 858 33 88
Fax: +31 858 33 89

Abbauhalle / Halle d'excavation
Systemschnitt längs / Coupe
longitudinale

Format:	11B0441		
Echelle:	1:200		
Rev.	Date	Des.	Ver.
a	08.06.2006	BN	BN
b	22.06.2006	BN	BN
c	27.09.2006	BN	BN
d	05.12.2006	BN	BN
N° Plan:	GP-P-3-103d		