




- VUE NORD-OUEST -

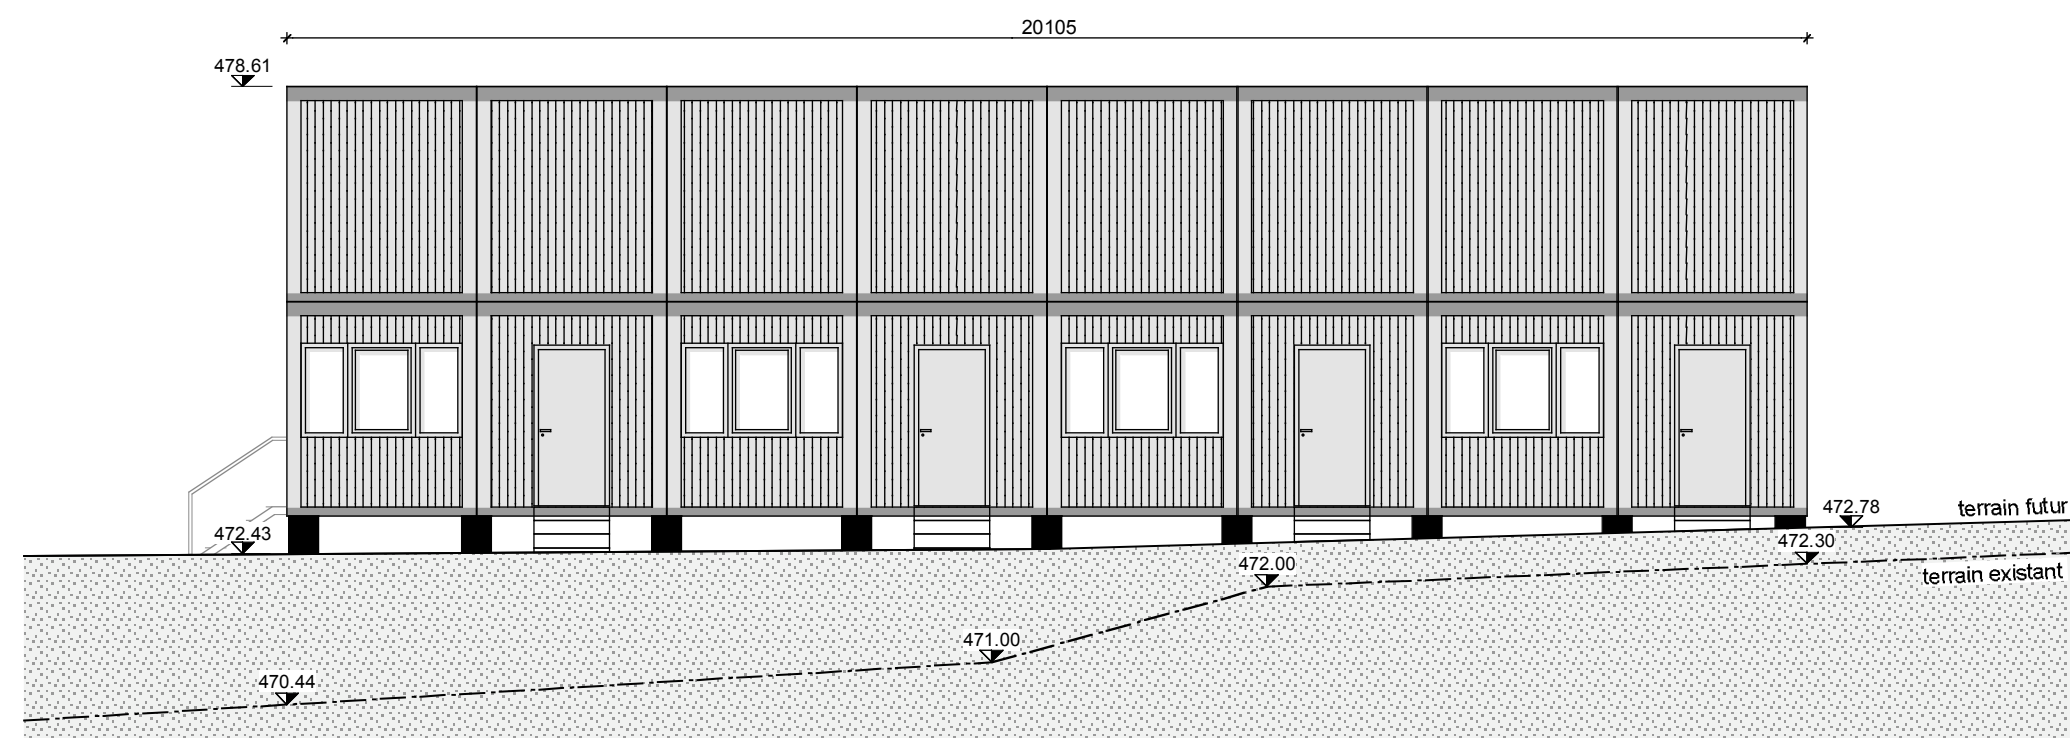

- VUE SUD-EST -

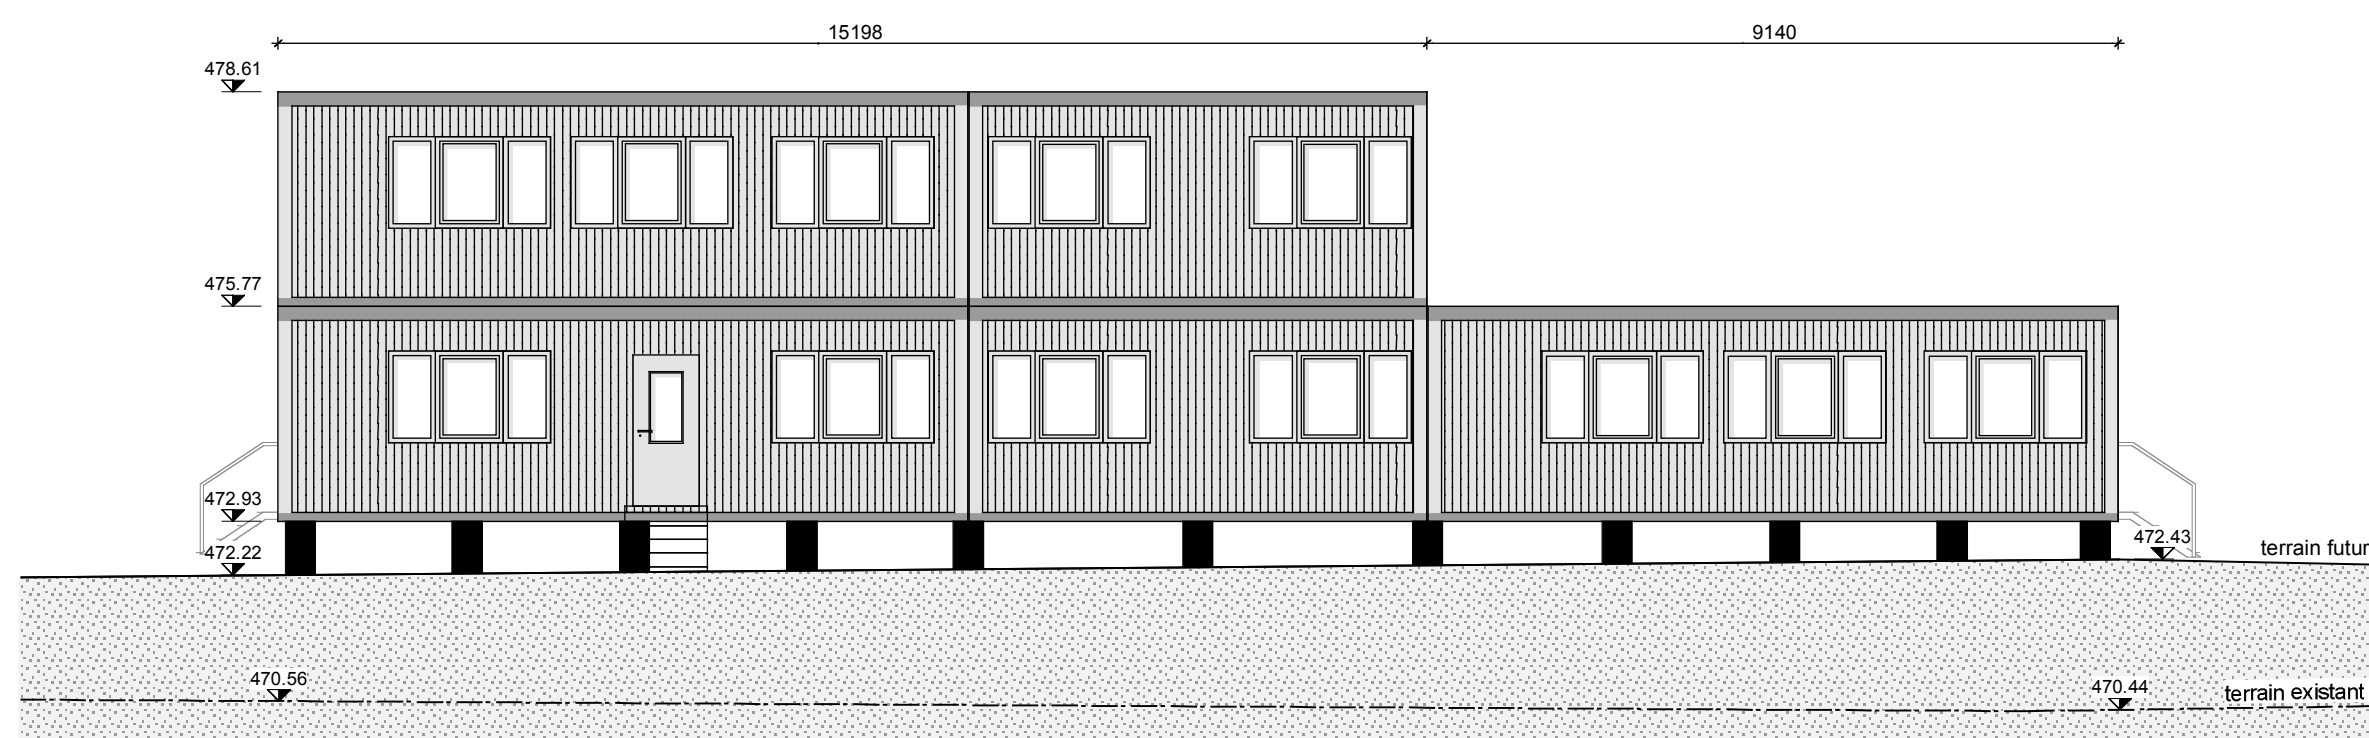

- VUE SUD-OUEST -

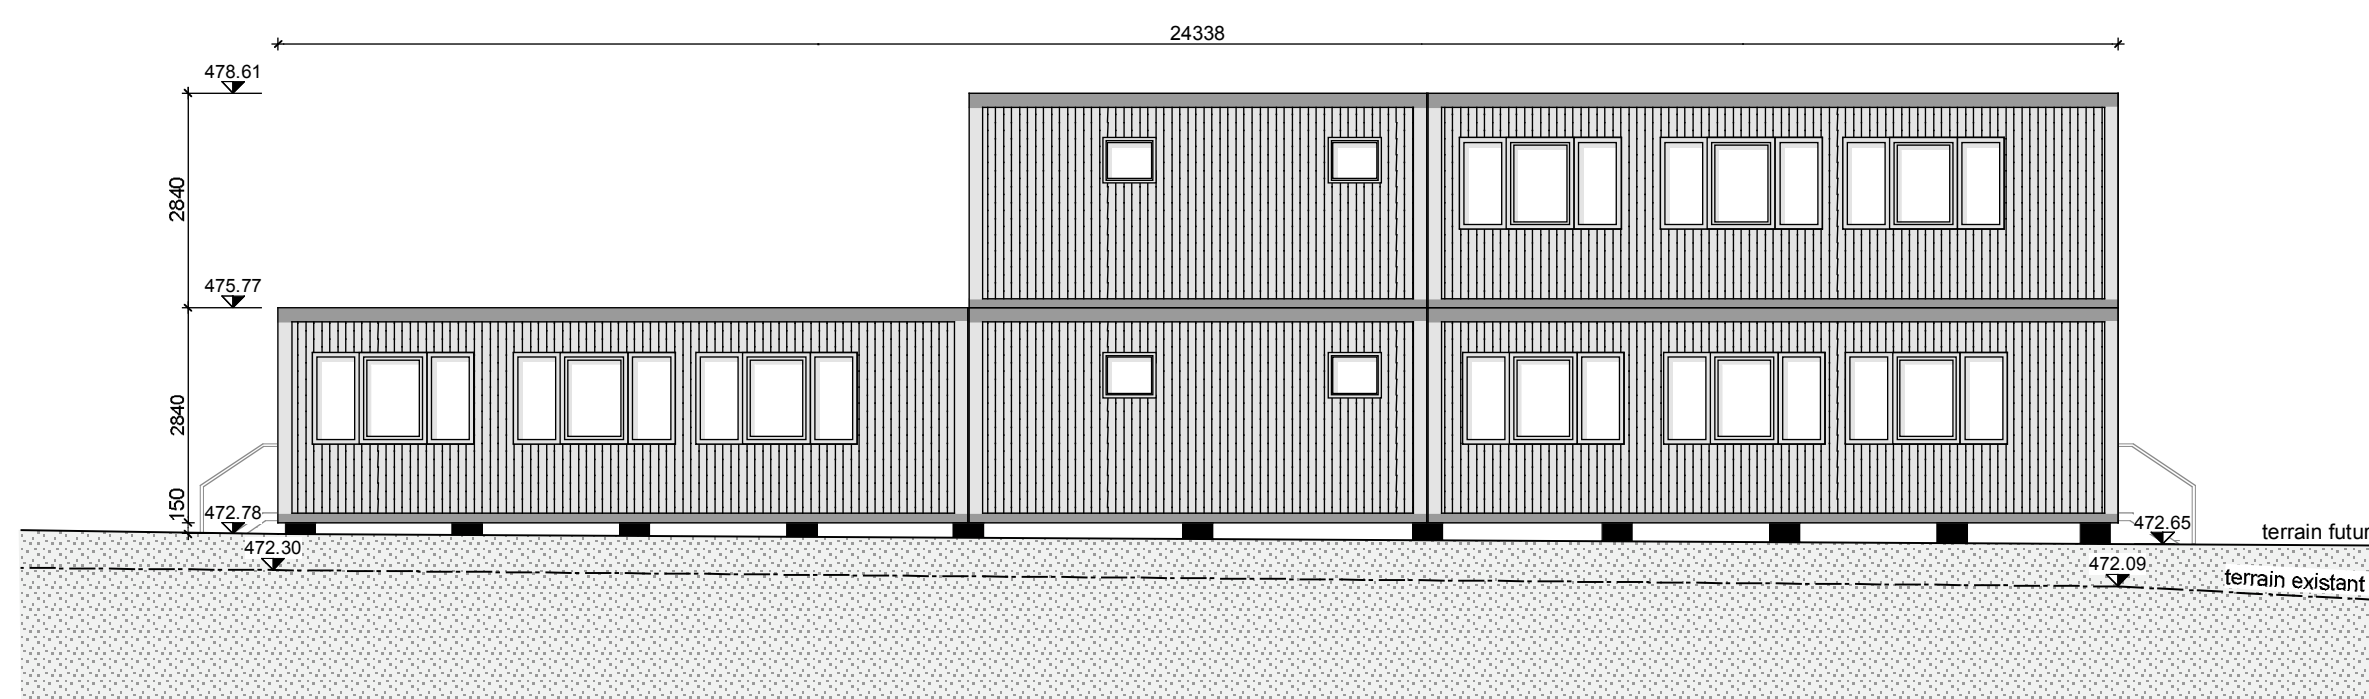


- VUE NORD-EST -



bci Betriebs-AG

DÉCHARGE INDUSTRIELLE DE BONFOL  
ASSAINISSEMENT DÉFINITIF

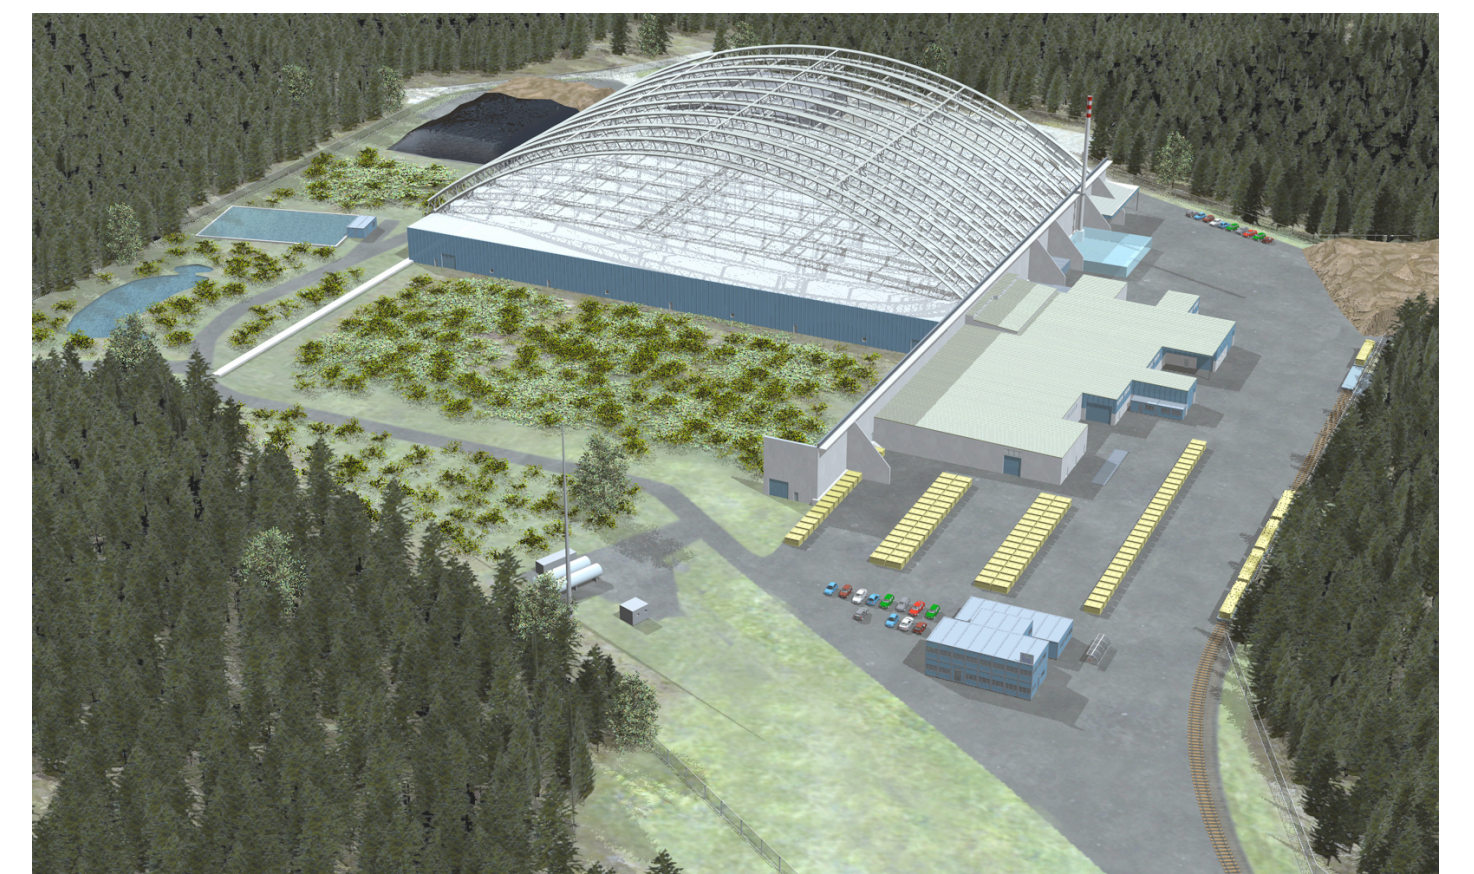

Etat : Permis de construire



Groupement DI Bonfol

c/o Marti Technik AG  
Lochackerweg 2  
CH - 3302 Moosseedorf  
Tel. 031 858 33 88  
Fax 031 858 33 89



Entreprise émettrice du document

Format: 59 x 59.4

Echelle: 1:100

Rev.	Date	Des.	Ver.	Vis.
-	11.09.06	pb		
a	06.12.06	ude		
b	30.01.07	ude		
c				

Pavillon  
Plan des Façades

Projet N°	0029894	ALHO AG
Métrage	Plan N°	Postfach 17, 4806 Wilkon
Datum	0062674/1/1	Telefon 062 / 746 86 00, Telefax 062 / 746 86 10
Entwurfplanung	0045082	Internet: www.alho.ch
		e-mail: info@alho.ch

N° Plan GP-P-5-082-b