

Systeme de repérage de base (SRB)

SECTION DES CONSTRUCTIONS ROUTIÈRES

Identification des PR 

Echelle : 1:10'000

Version : Juin 2014

8 / 19


Giratoire Pré Mochel (8000) - Douane Boncourt (F)

Tronçon

2

Axe

6000

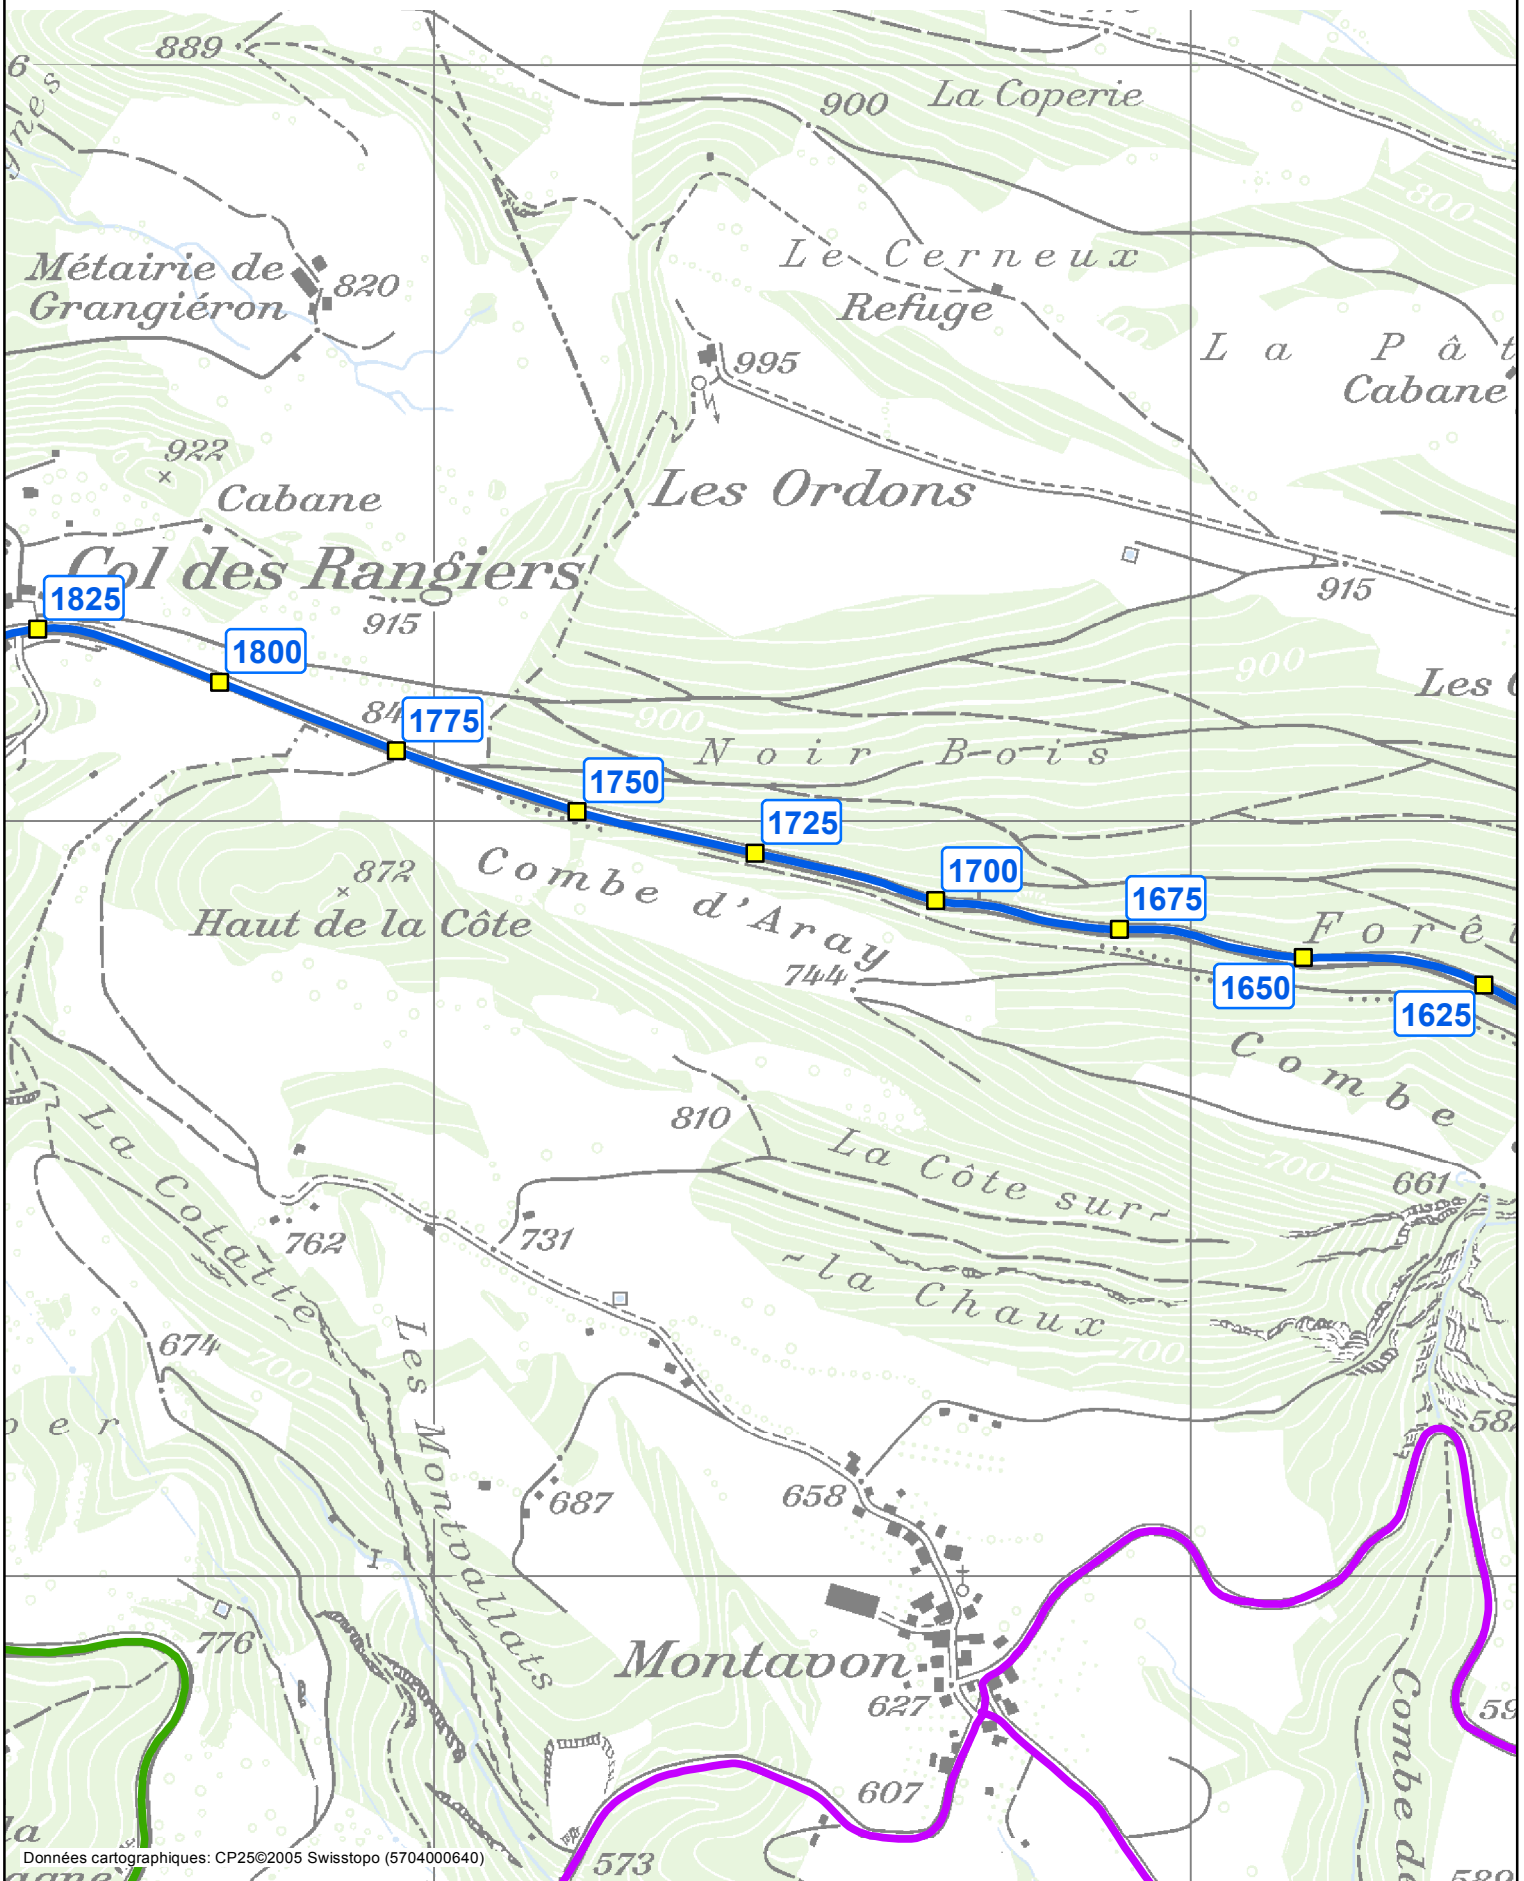

Systeme de repérage de base (SRB)

SECTION DES CONSTRUCTIONS ROUTIÈRES

Identification des PR ■

Echelle : 1:10'000

Version : Juin 2014

9 / 19


Giratoire Pré Mochel (8000) - Douane Boncourt (F)

Tronçon

2

Axe

6000

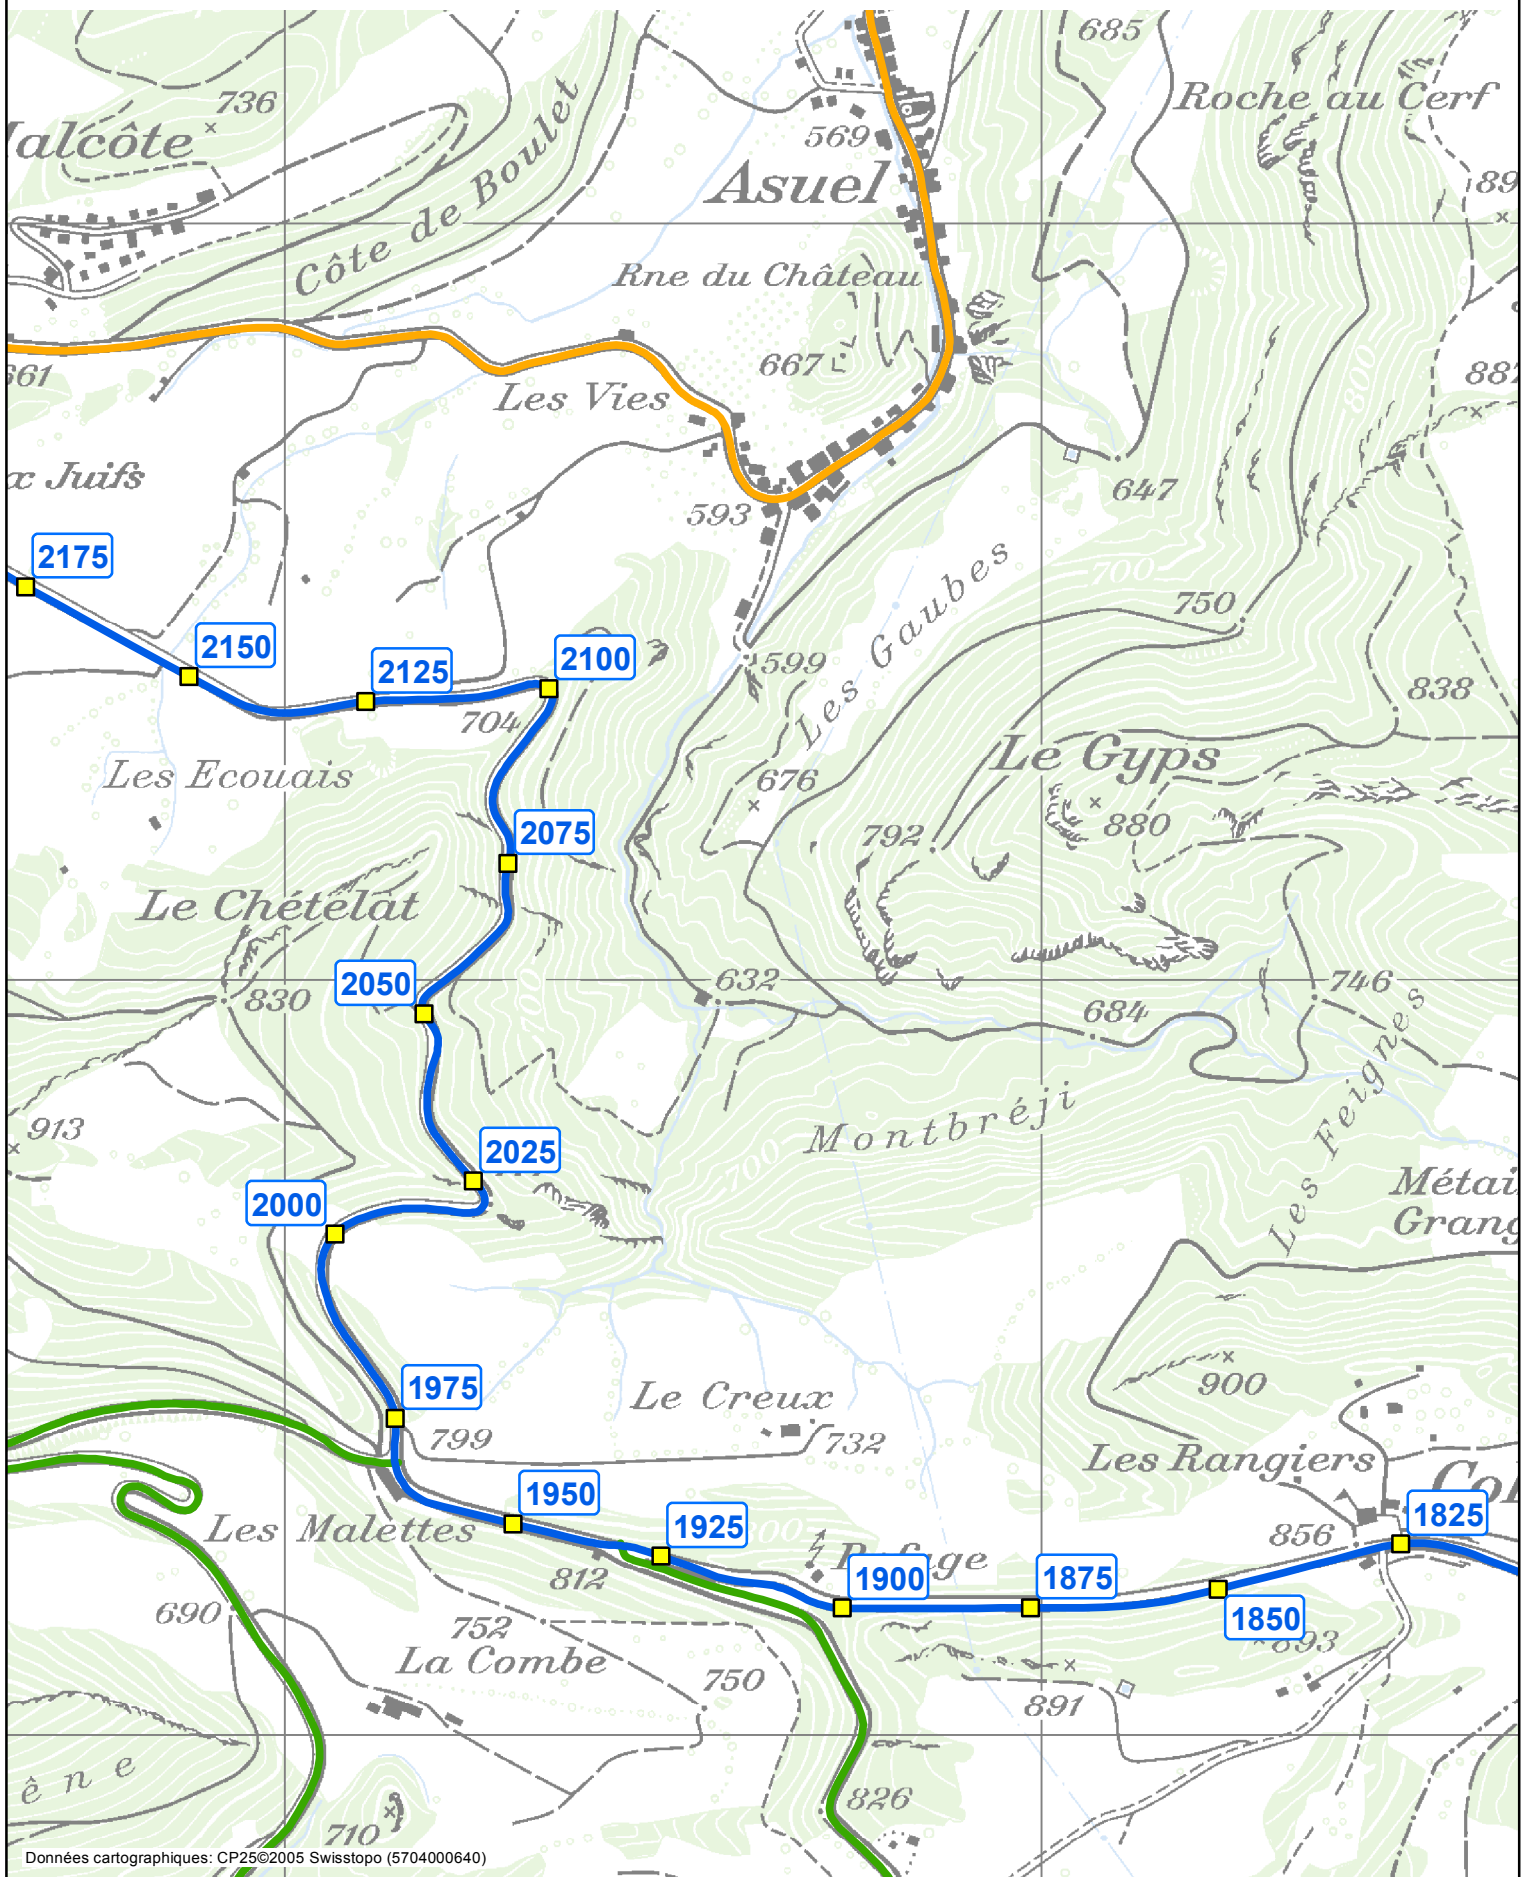

Systeme de repérage de base (SRB)

SECTION DES CONSTRUCTIONS ROUTIÈRES

Identification des PR ■

Echelle : 1:10'000

Version : Juin 2014

10 / 19


Giratoire Pré Mochel (8000) - Douane Boncourt (F)

Tronçon

2

Axe

6000

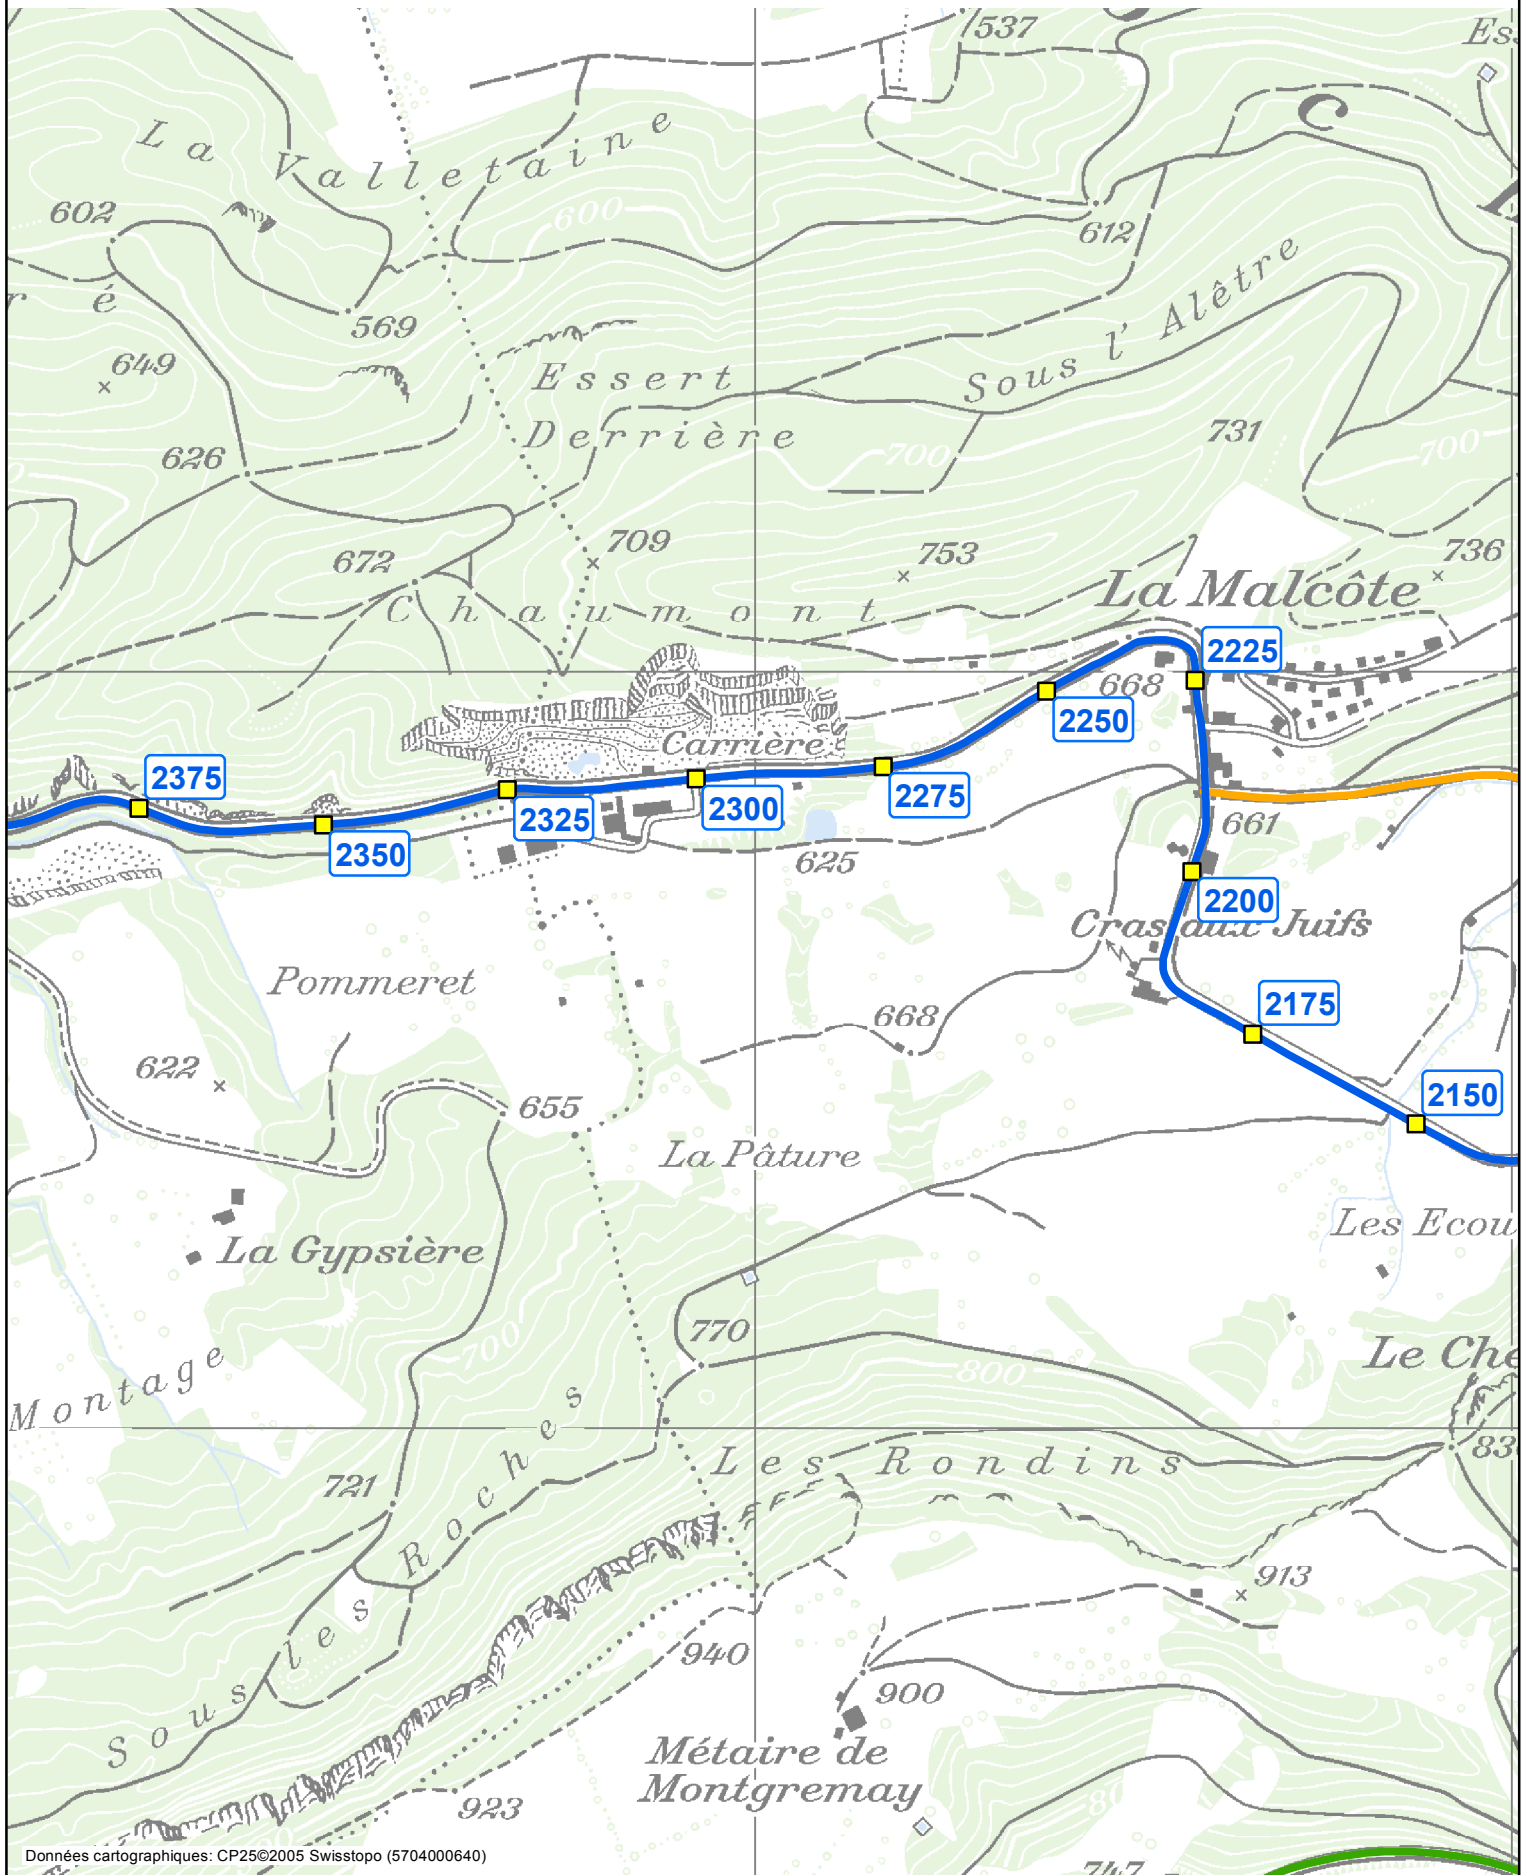

Systeme de repérage de base (SRB)

Identification des PR ■

Echelle : 1:10'000

Version : Juin 2014

11 / 19


Giratoire Pré Mochel (8000) - Douane Boncourt (F)

Tronçon

2

Axe

6000

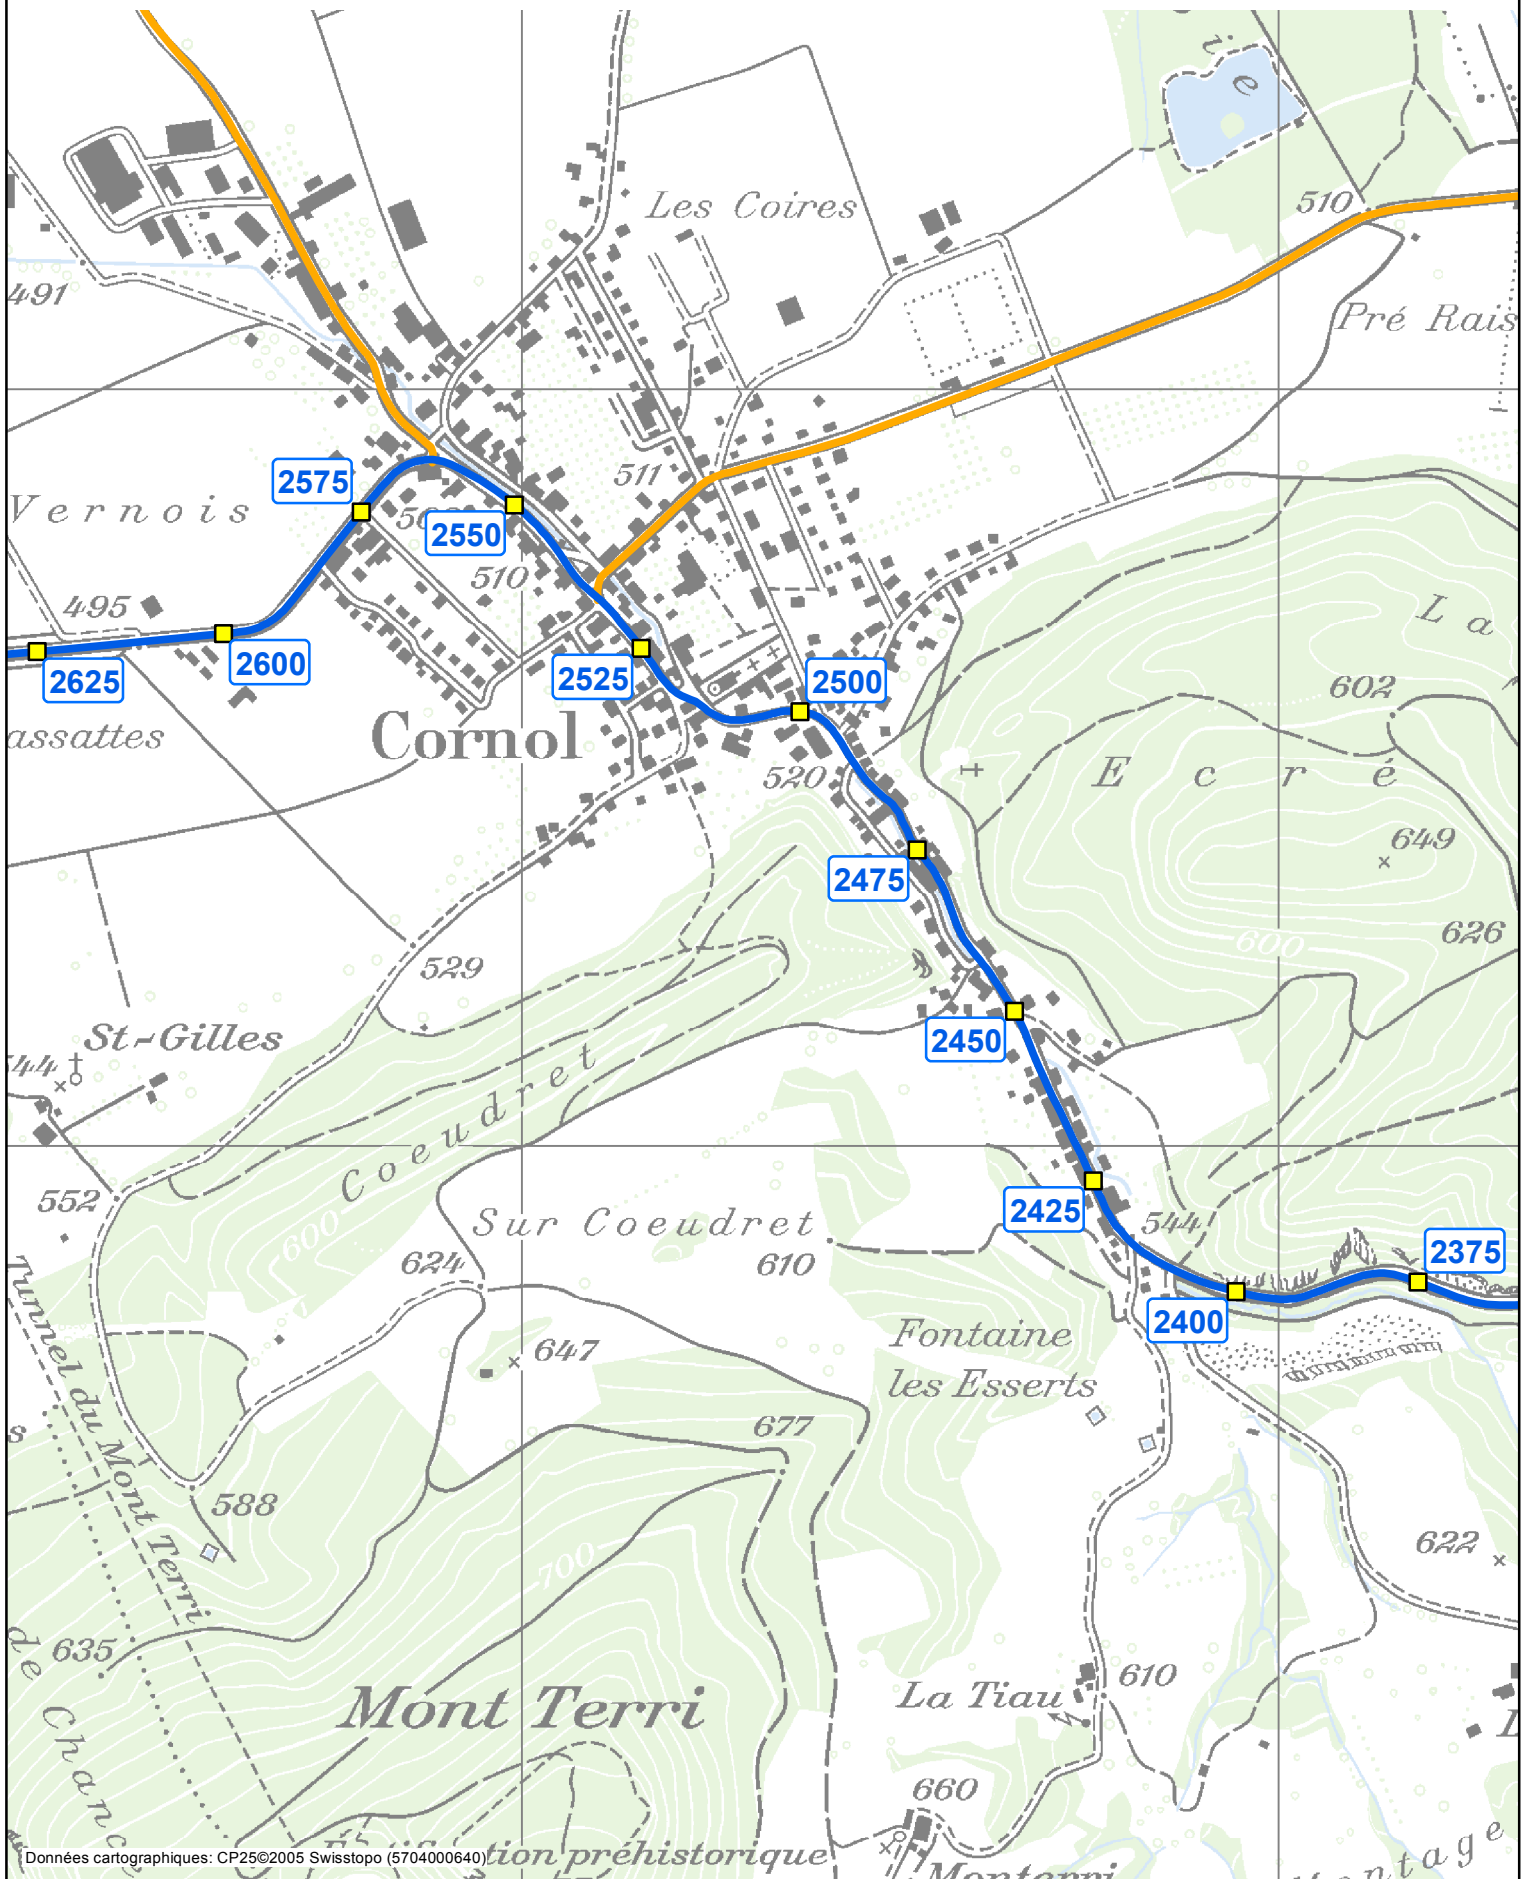

Systeme de repérage de base (SRB)

SECTION DES CONSTRUCTIONS ROUTIÈRES

Identification des PR ■

Echelle : 1:10'000

Version : Juin 2014

12 / 19


Giratoire Pré Mochel (8000) - Douane Boncourt (F)

Tronçon

2

Axe

6000

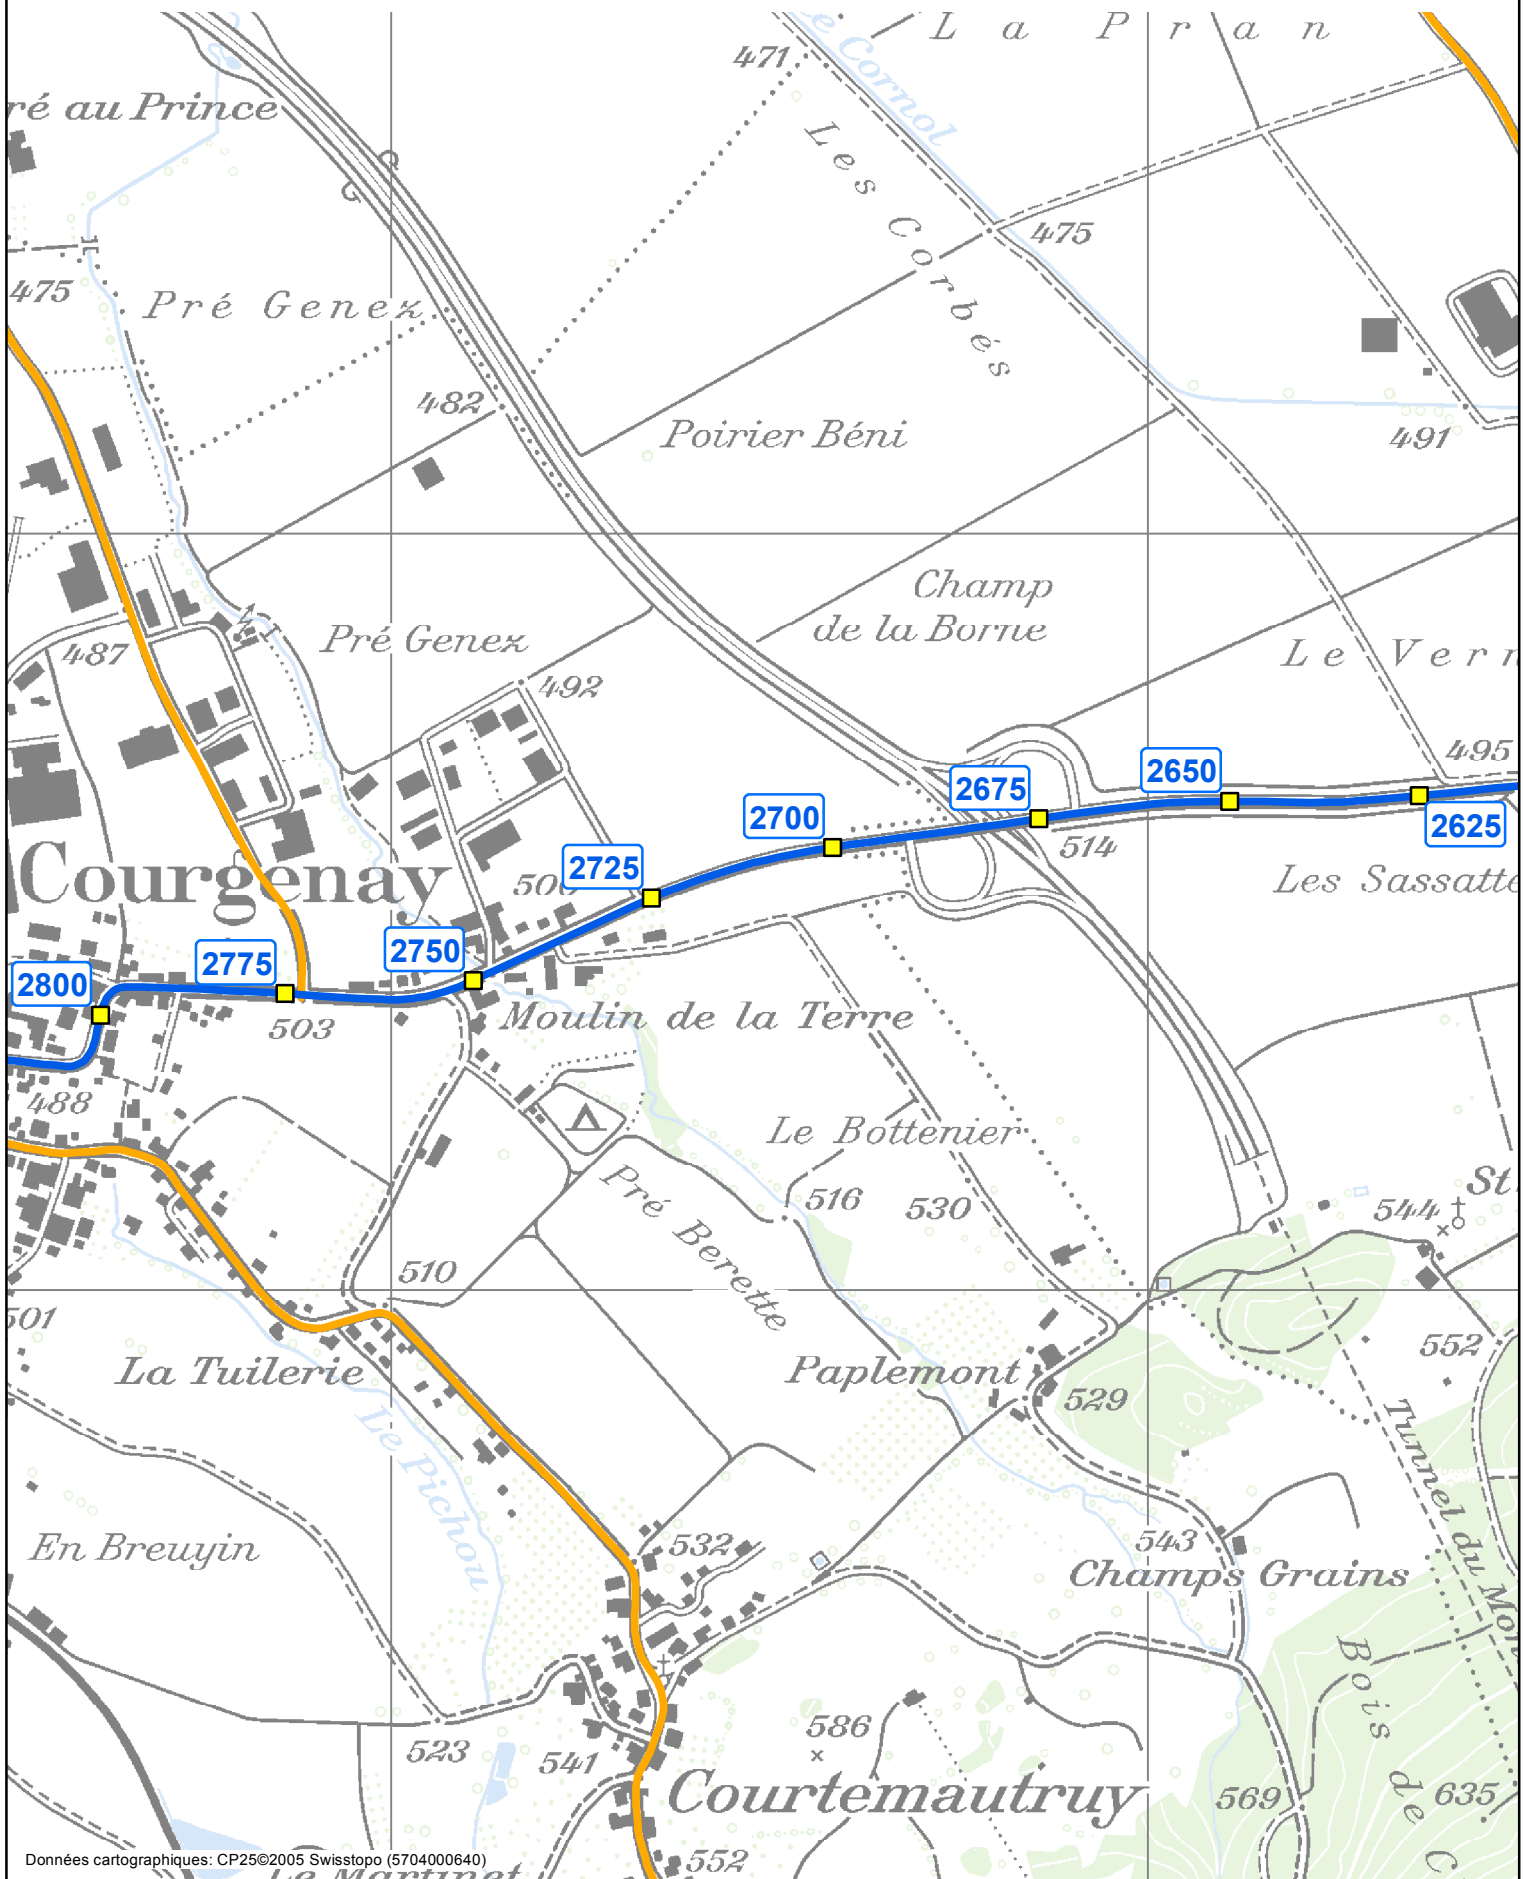

Systeme de repérage de base (SRB)

SECTION DES CONSTRUCTIONS ROUTIÈRES

Identification des PR ■

Echelle : 1:10'000

Version : Juin 2014

13 / 19


Giratoire Pré Mochel (8000) - Douane Boncourt (F)

Tronçon

2

Axe

6000

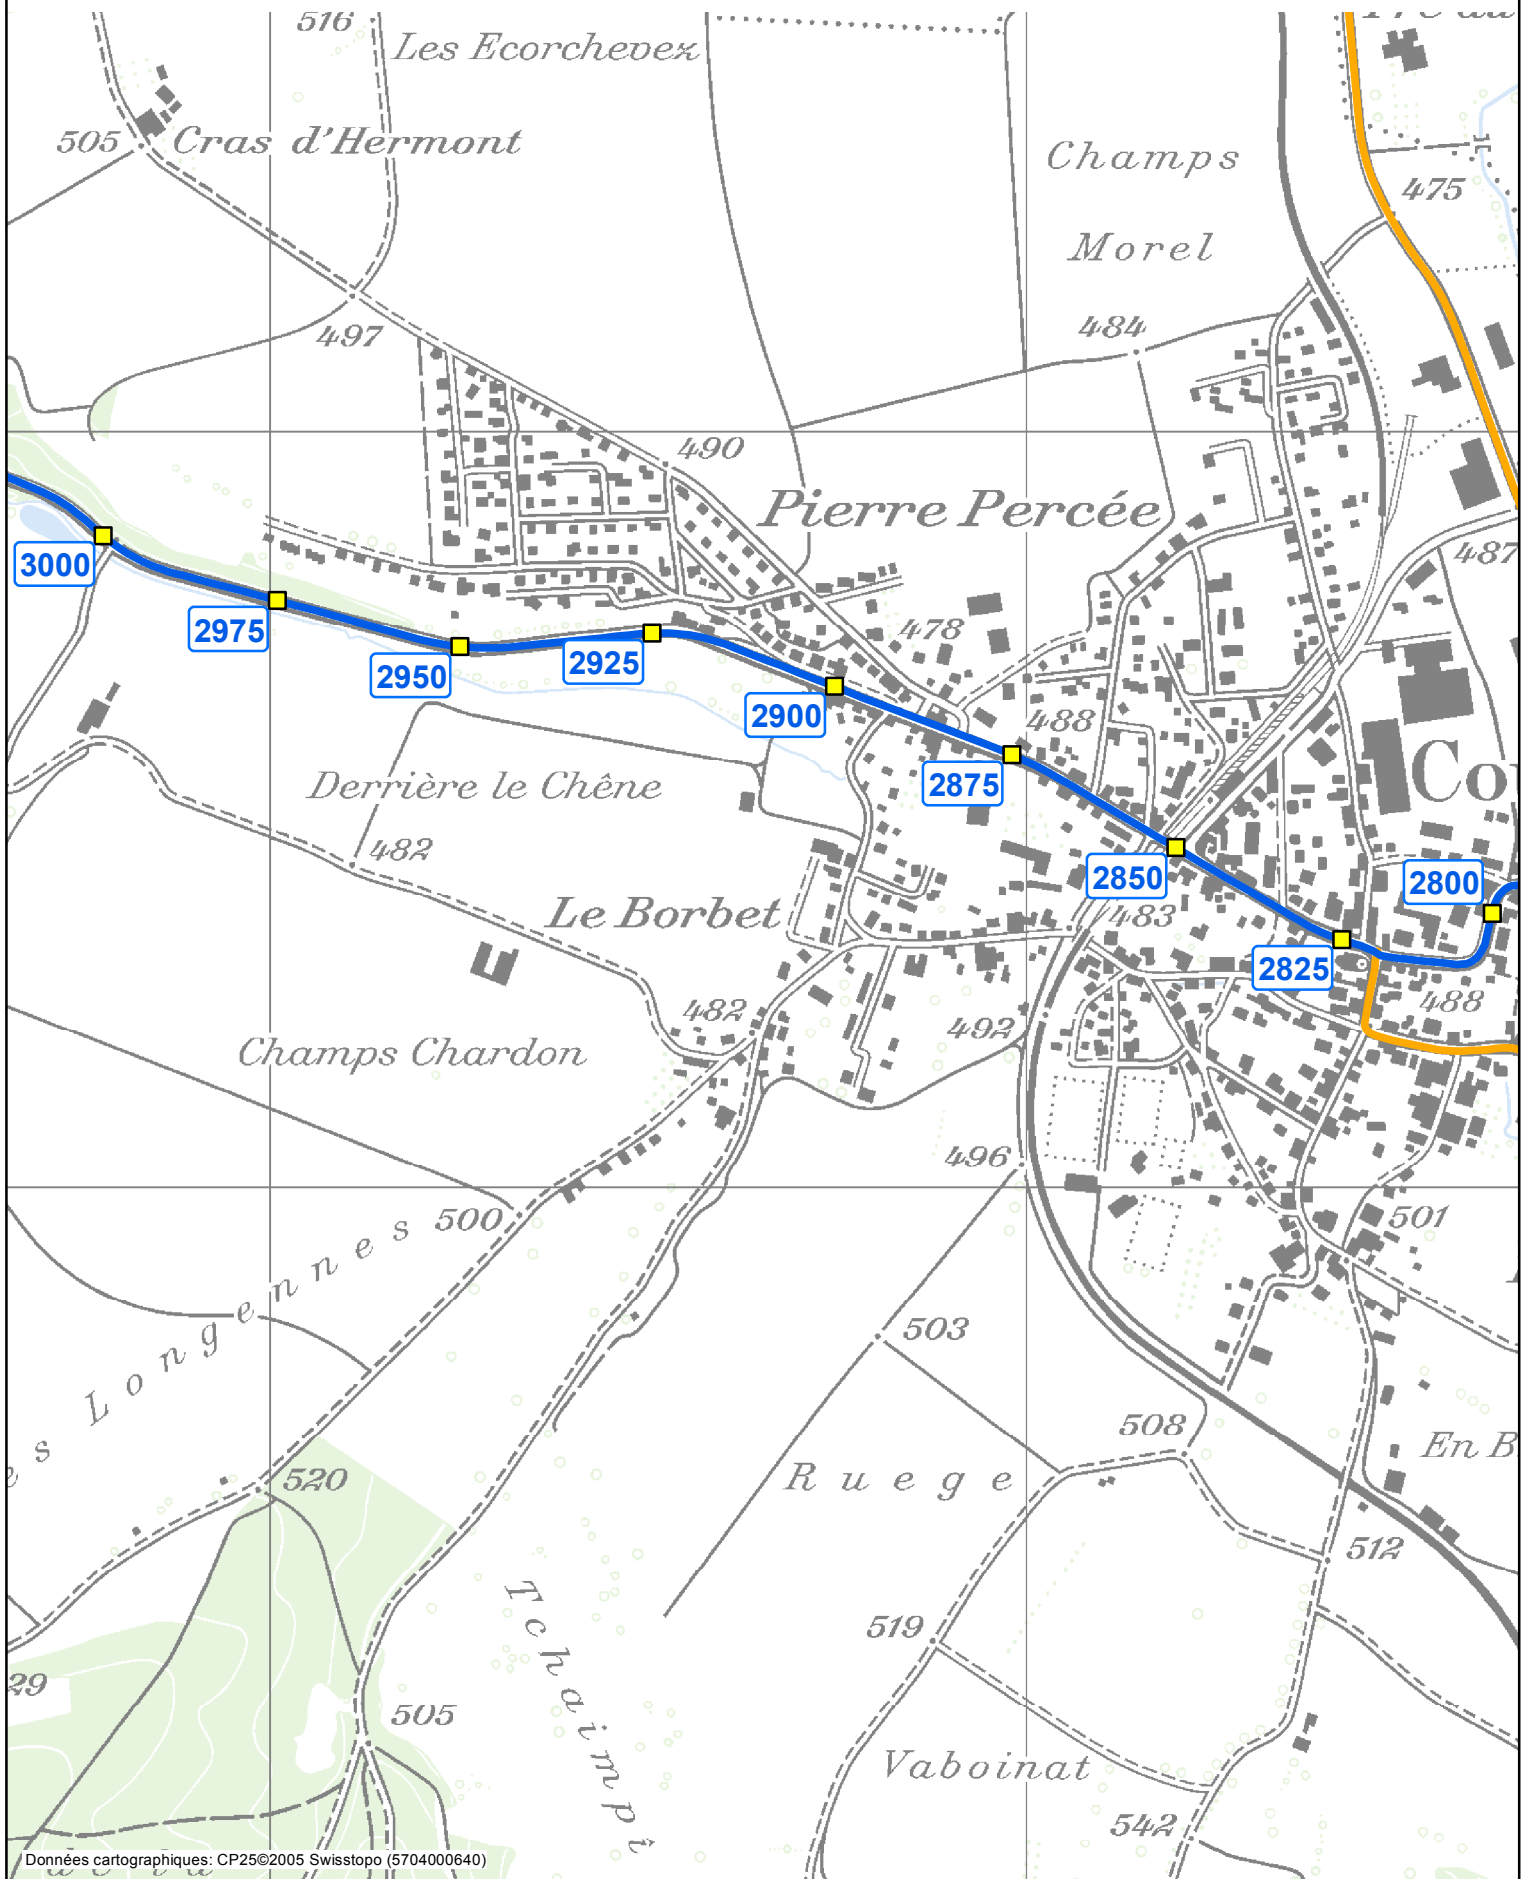

Système de repérage de base (SRB)

SECTION DES CONSTRUCTIONS ROUTIÈRES

Identification des PR ■

Echelle : 1:10'000

Version : Juin 2014

14 / 19


Giratoire Pré Mochel (8000) - Douane Boncourt (F)

Tronçon

2

Axe

6000

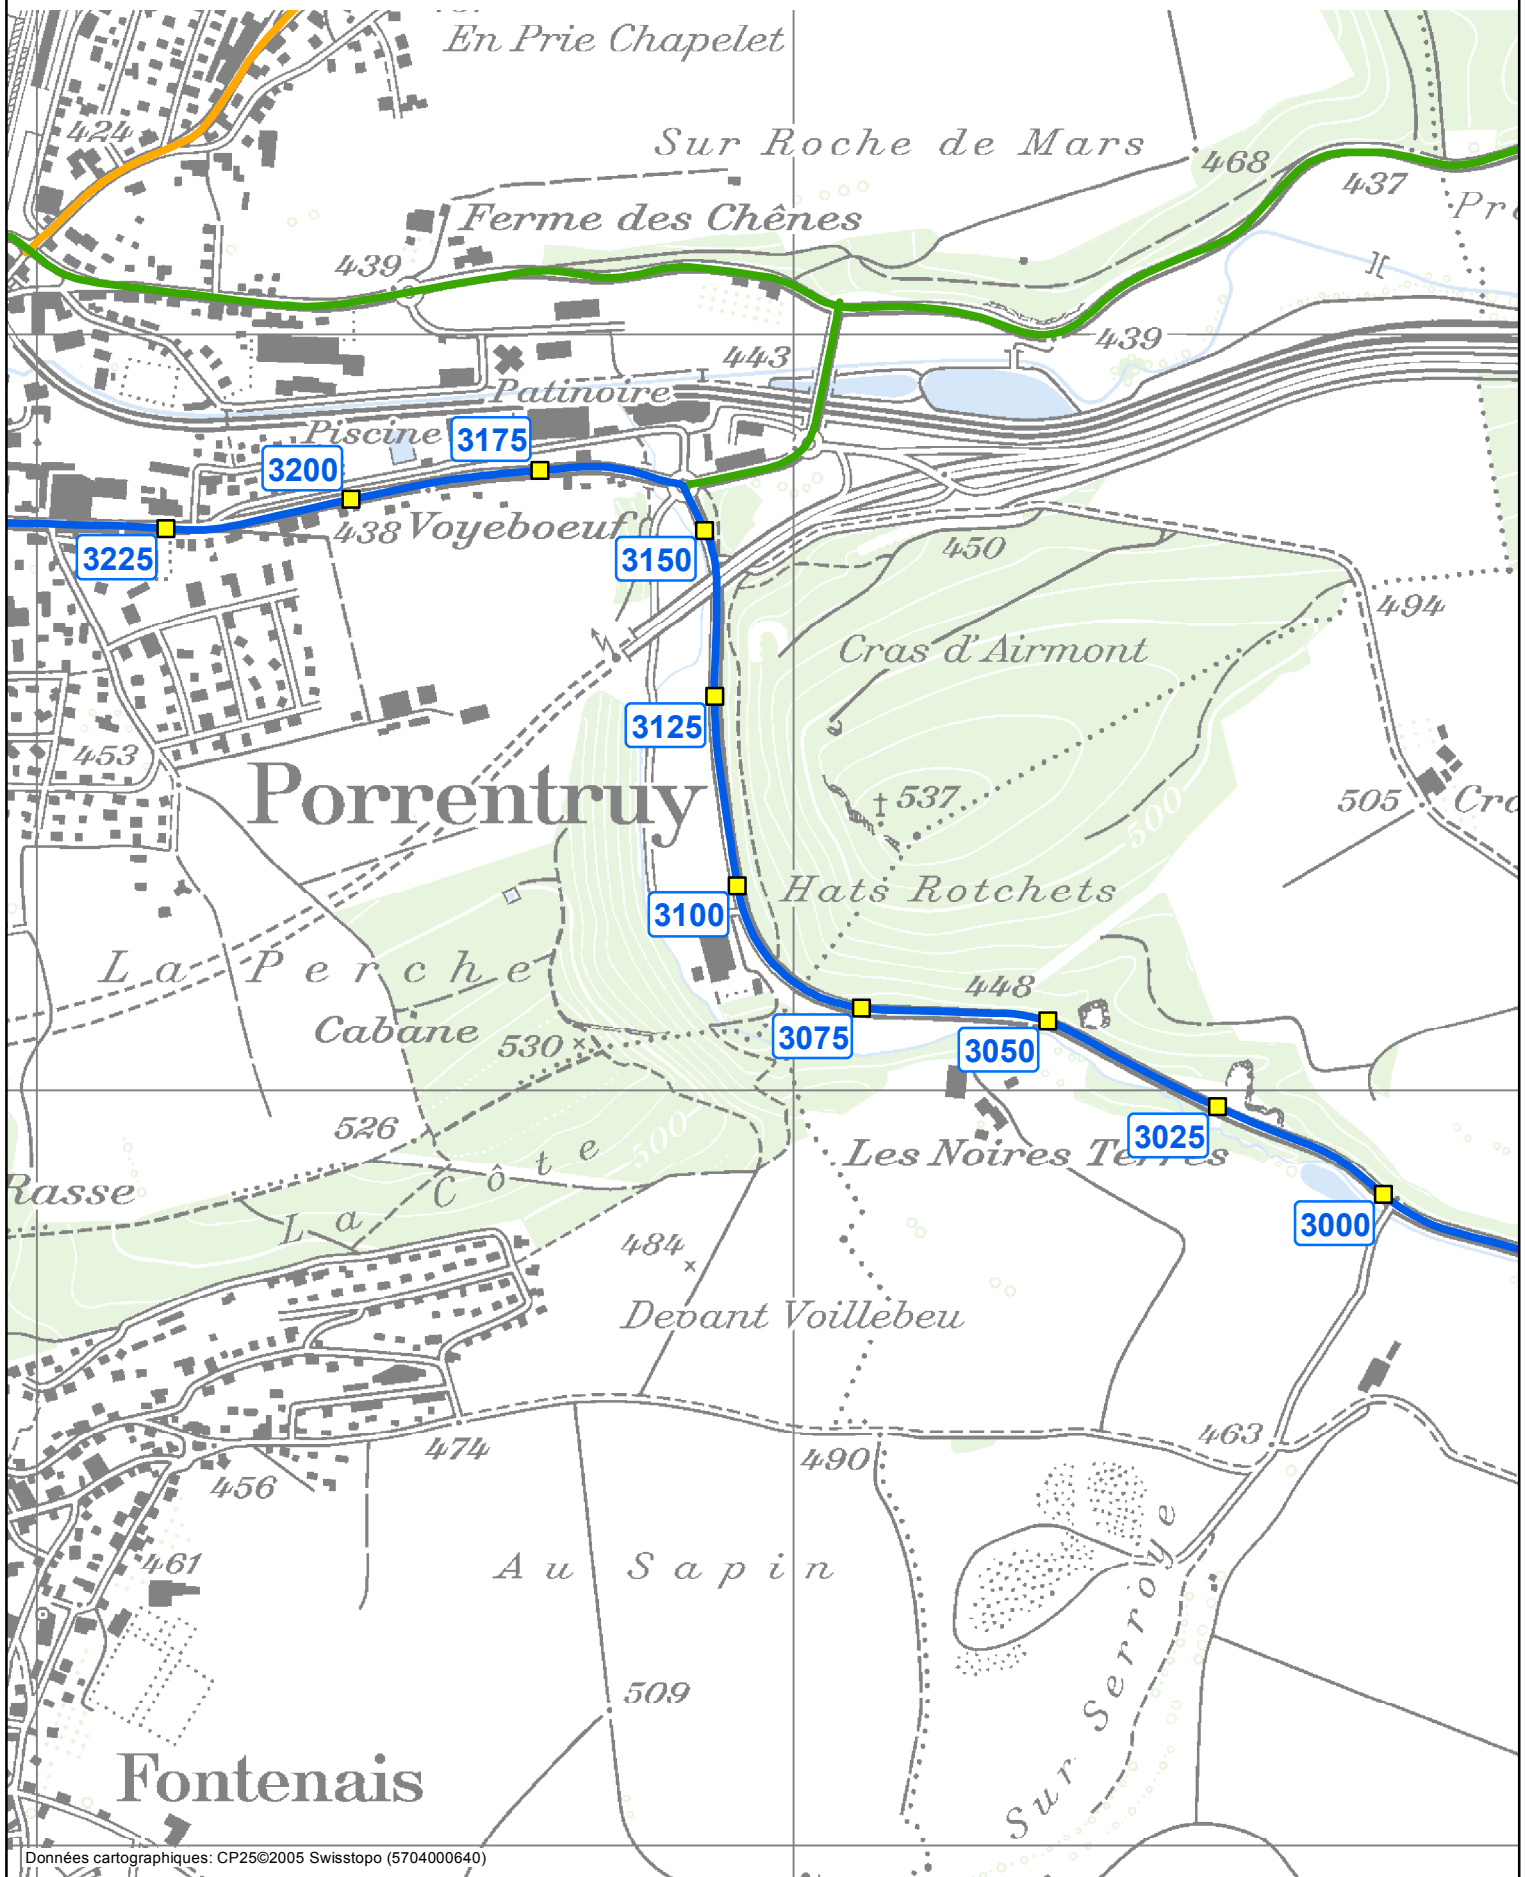

Systeme de repérage de base (SRB)

SECTION DES CONSTRUCTIONS ROUTIÈRES

Identification des PR ■

Echelle : 1:10'000

Version : Juin 2014

15 / 19


Giratoire Pré Mochel (8000) - Douane Boncourt (F)

Tronçon

2

Axe

6000

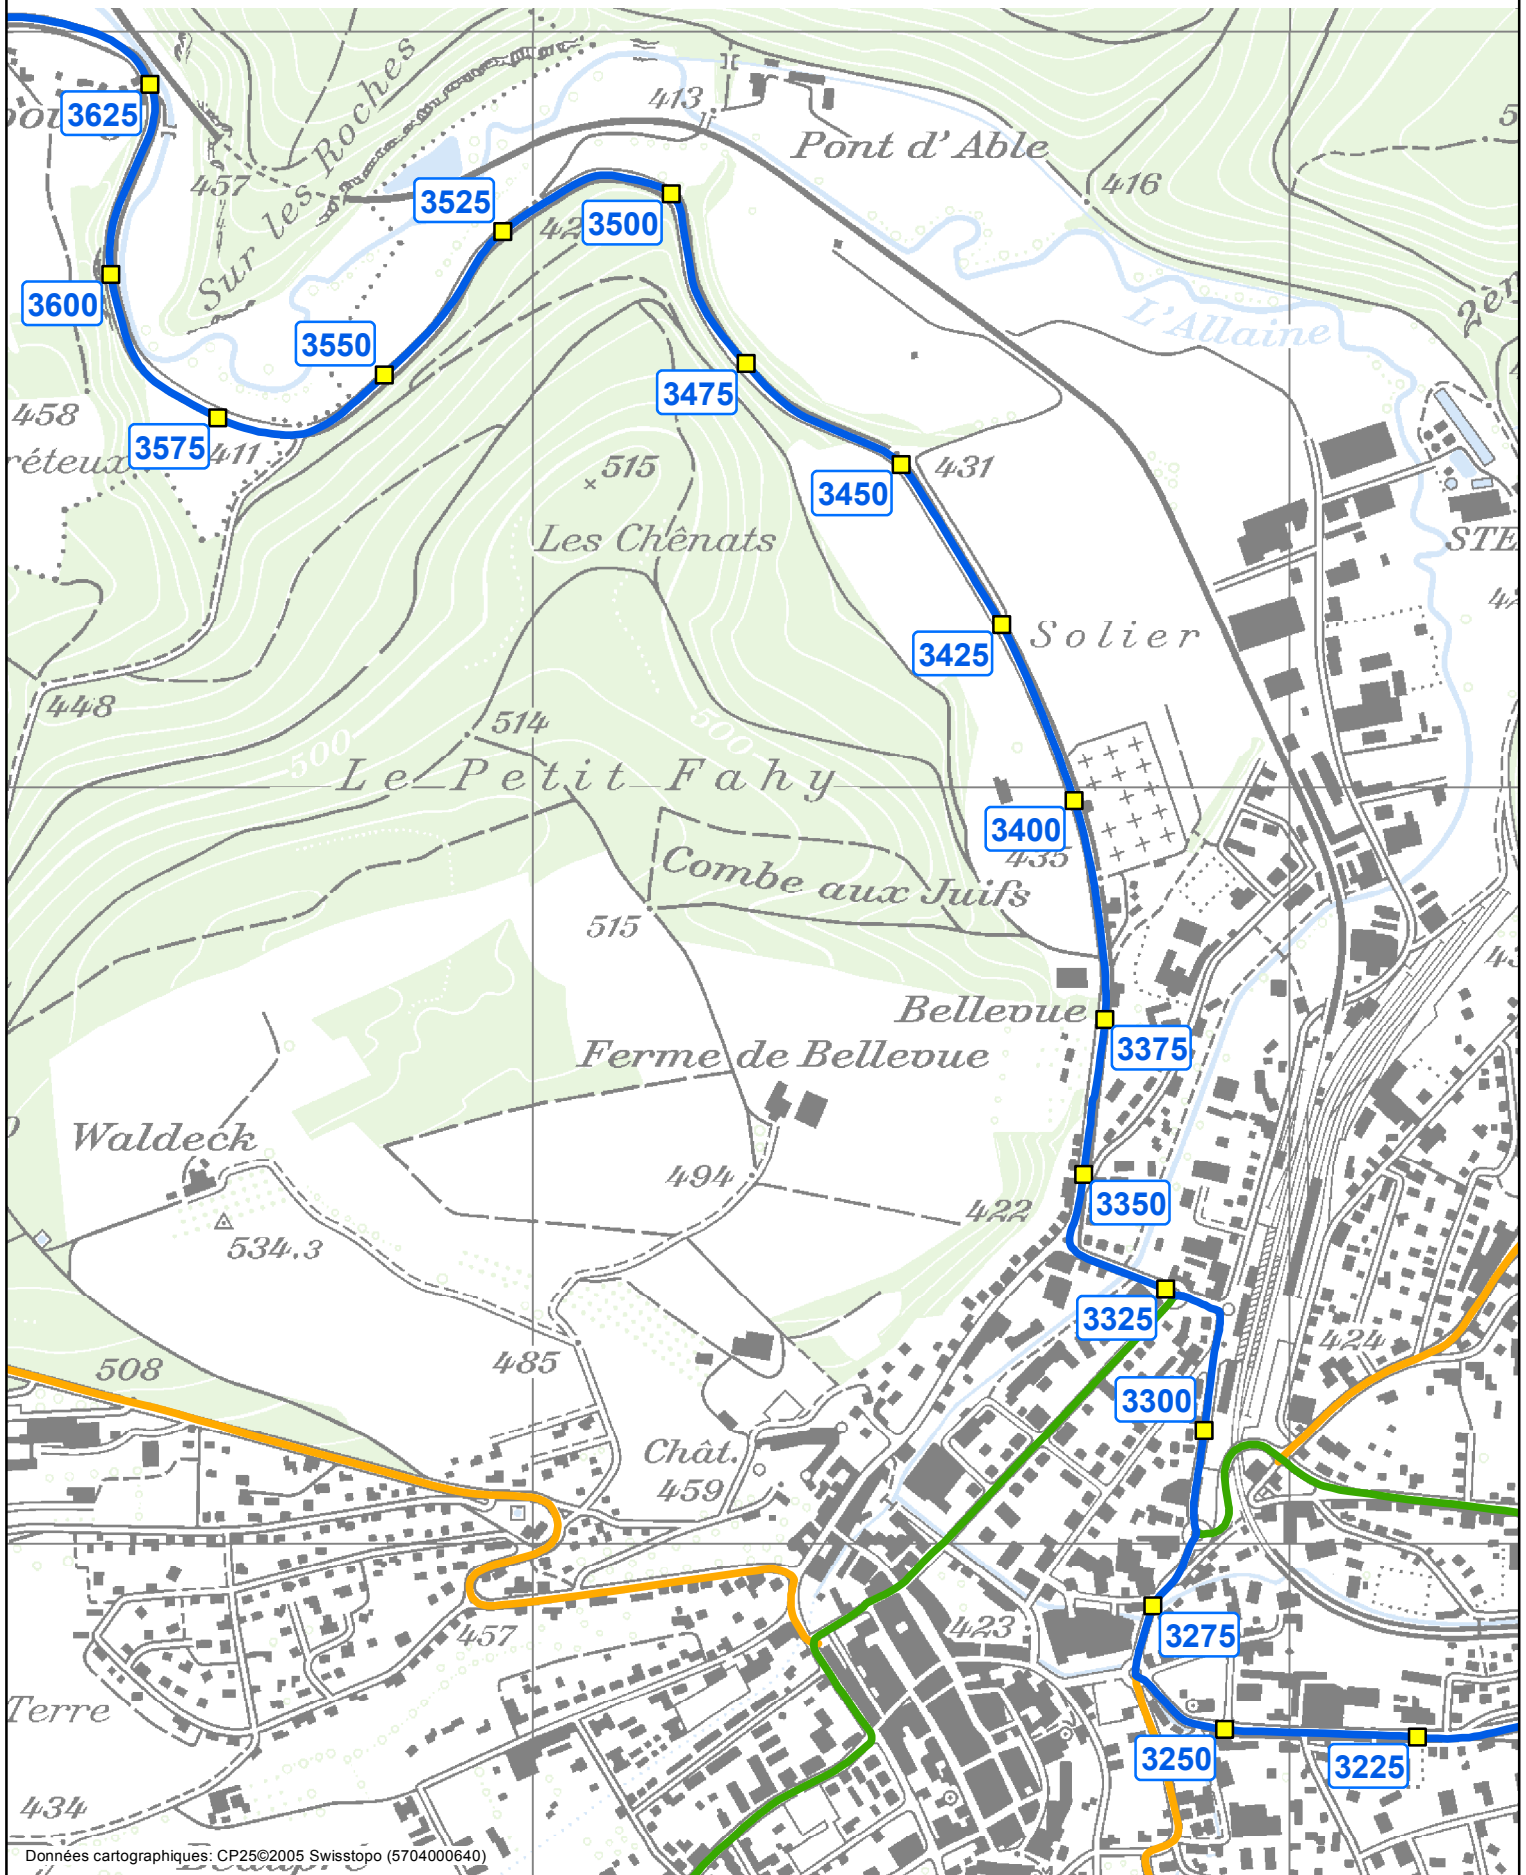

Systeme de repérage de base (SRB)

SECTION DES CONSTRUCTIONS ROUTIÈRES

Identification des PR ■

Echelle : 1:10'000

Version : Juin 2014

16 / 19


Giratoire Pré Mochel (8000) - Douane Boncourt (F)

Tronçon

2

Axe

6000

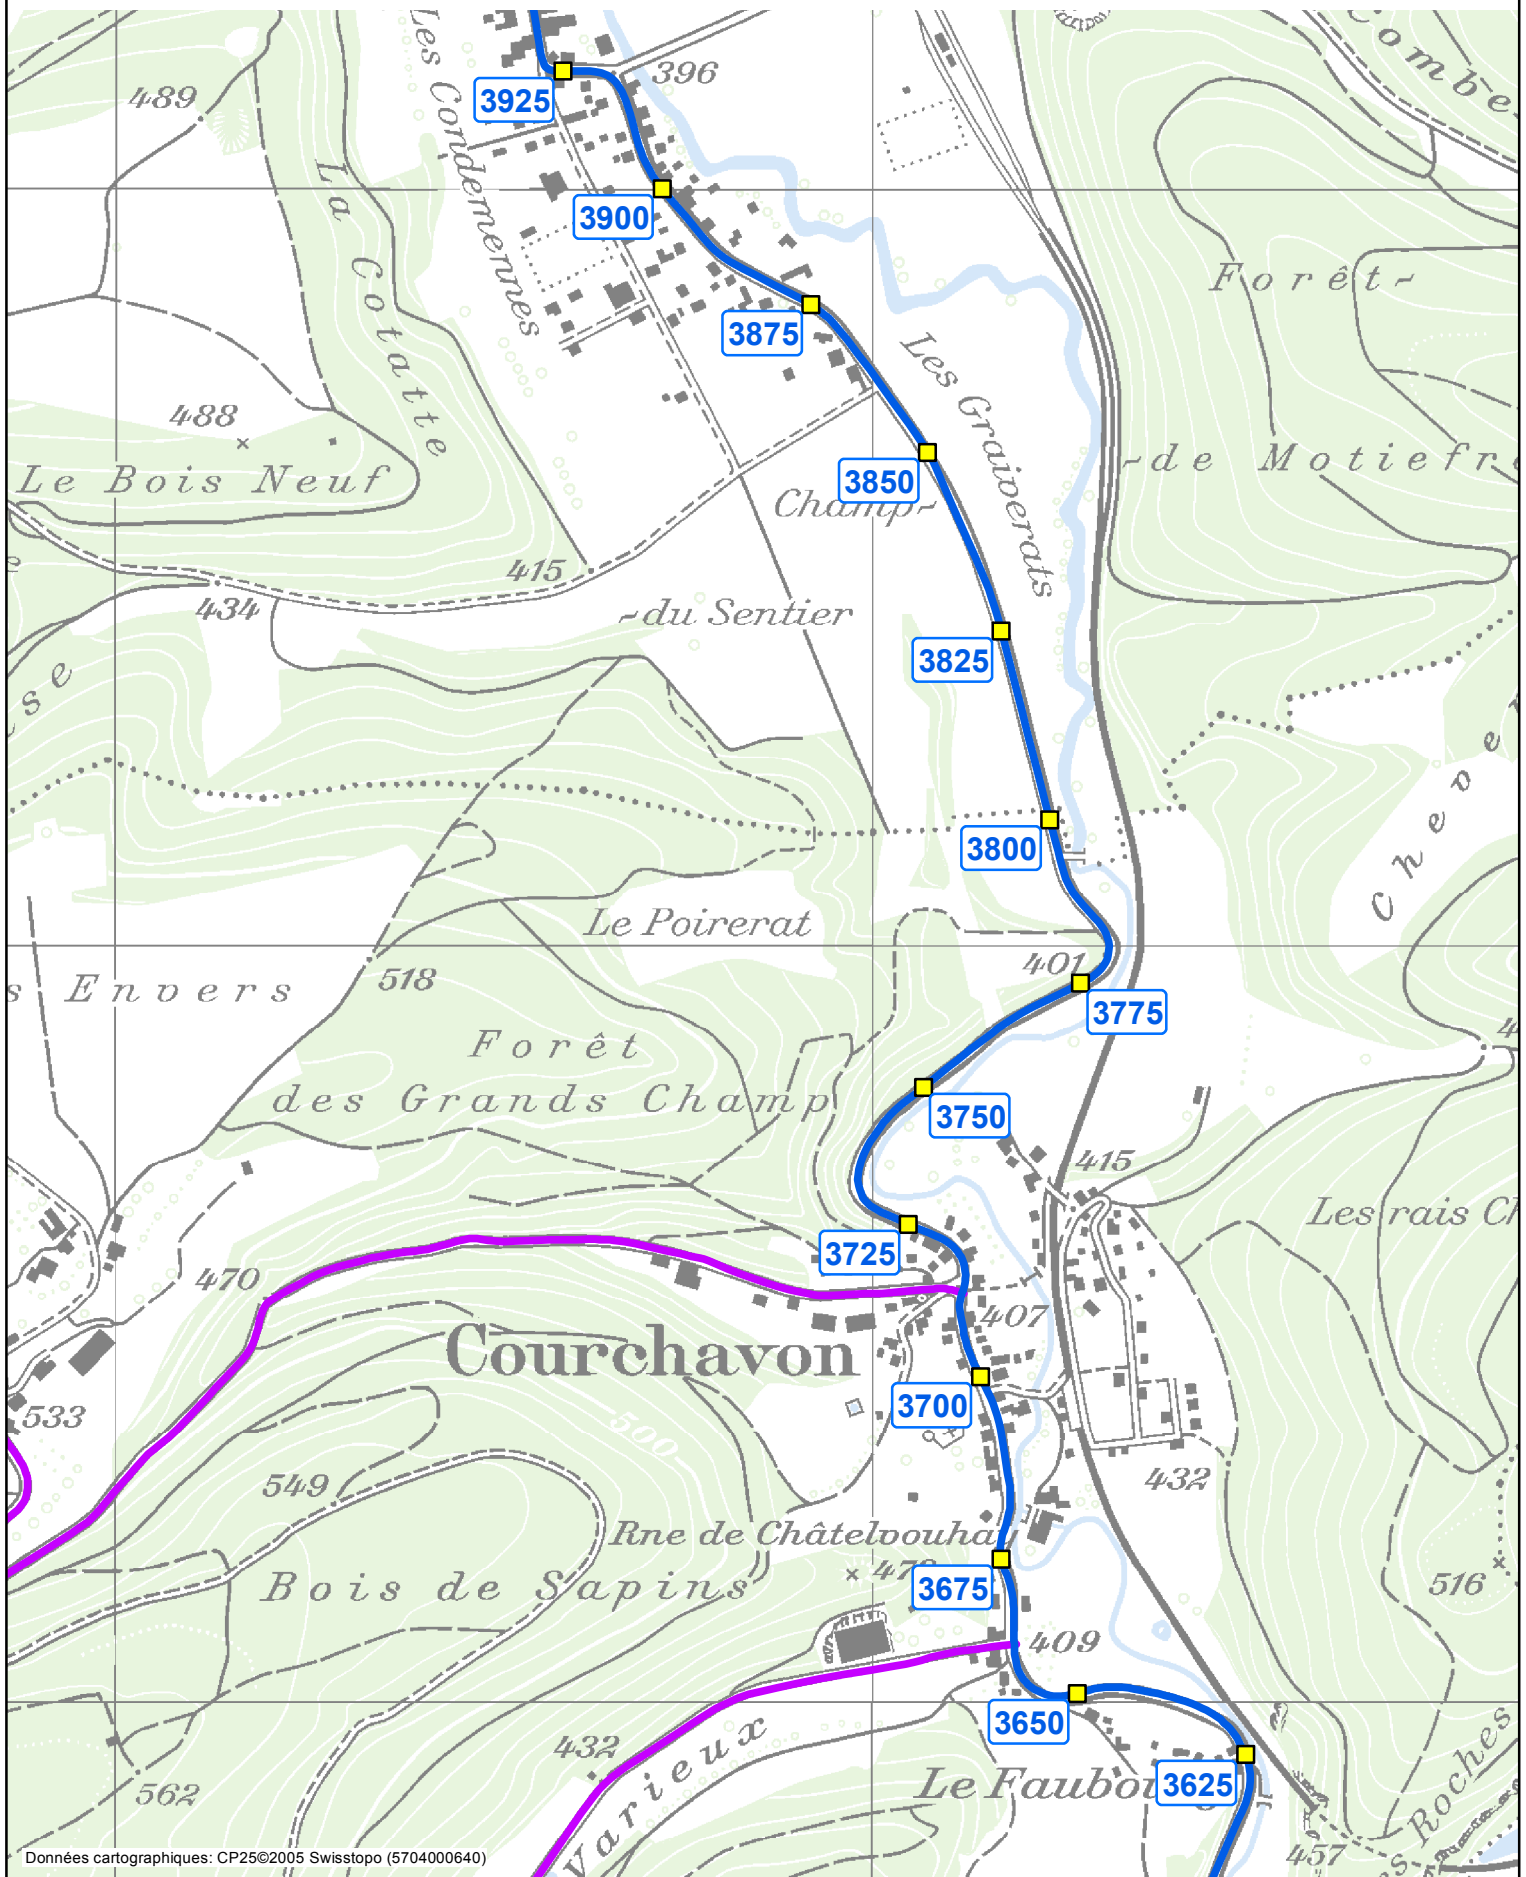

Systeme de repérage de base (SRB)

SECTION DES CONSTRUCTIONS ROUTIÈRES

Identification des PR 

Echelle : 1:10'000

Version : Juin 2014

17 / 19


Giratoire Pré Mochel (8000) - Douane Boncourt (F)

Tronçon

2

Axe

6000

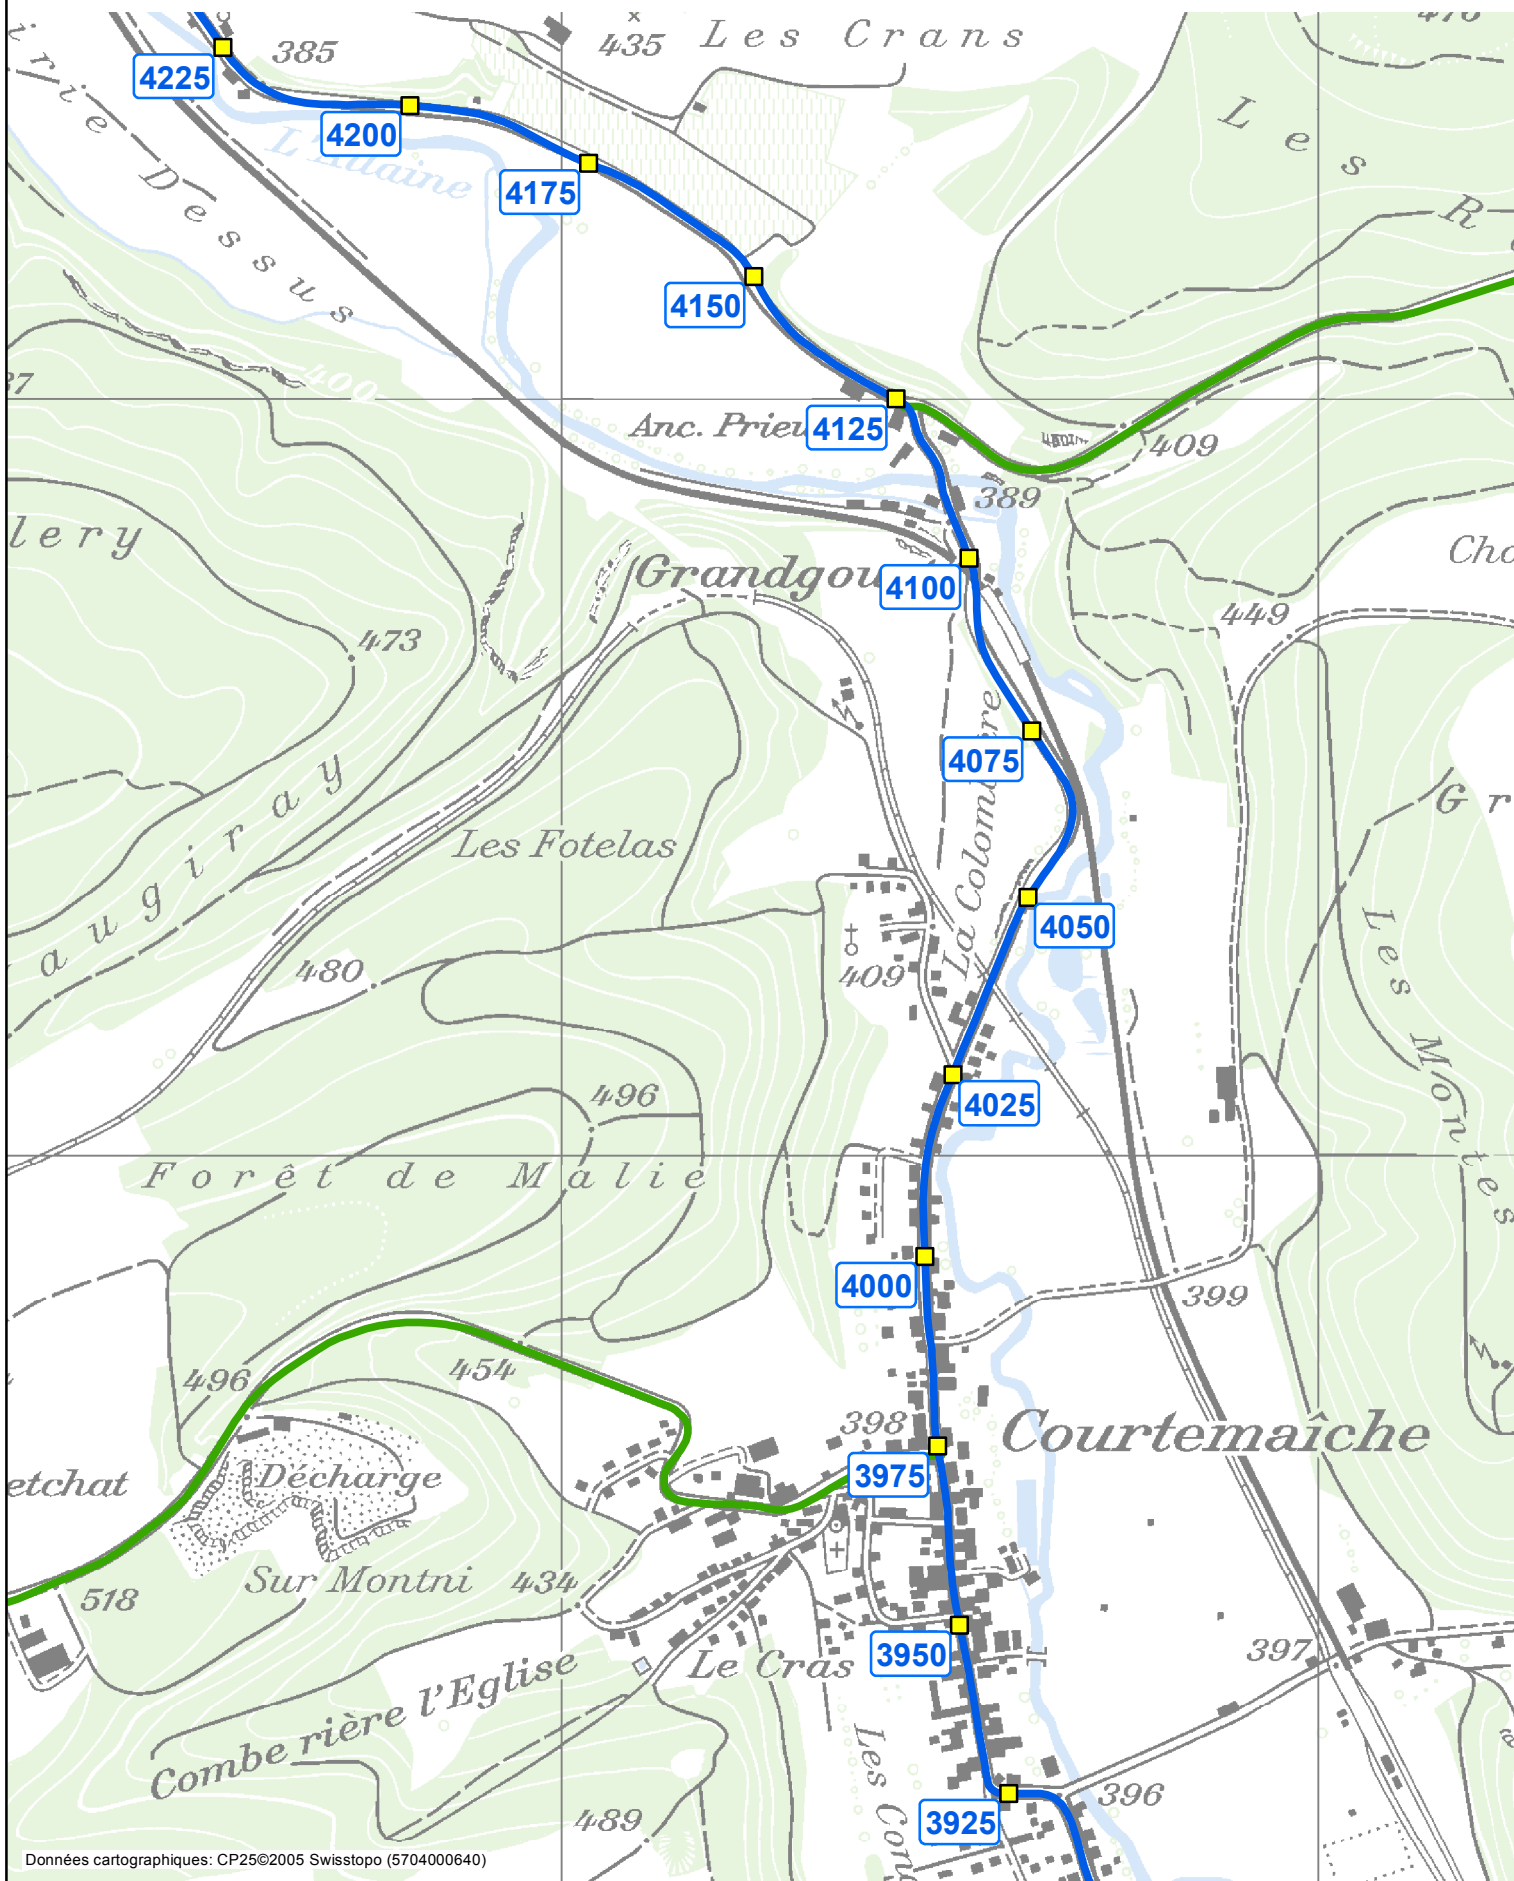

Systeme de repérage de base (SRB)

SECTION DES CONSTRUCTIONS ROUTIÈRES

Identification des PR ■

Echelle : 1:10'000

Version : Juin 2014

18 / 19


Giratoire Pré Mochel (8000) - Douane Boncourt (F)

Tronçon

2

Axe

6000

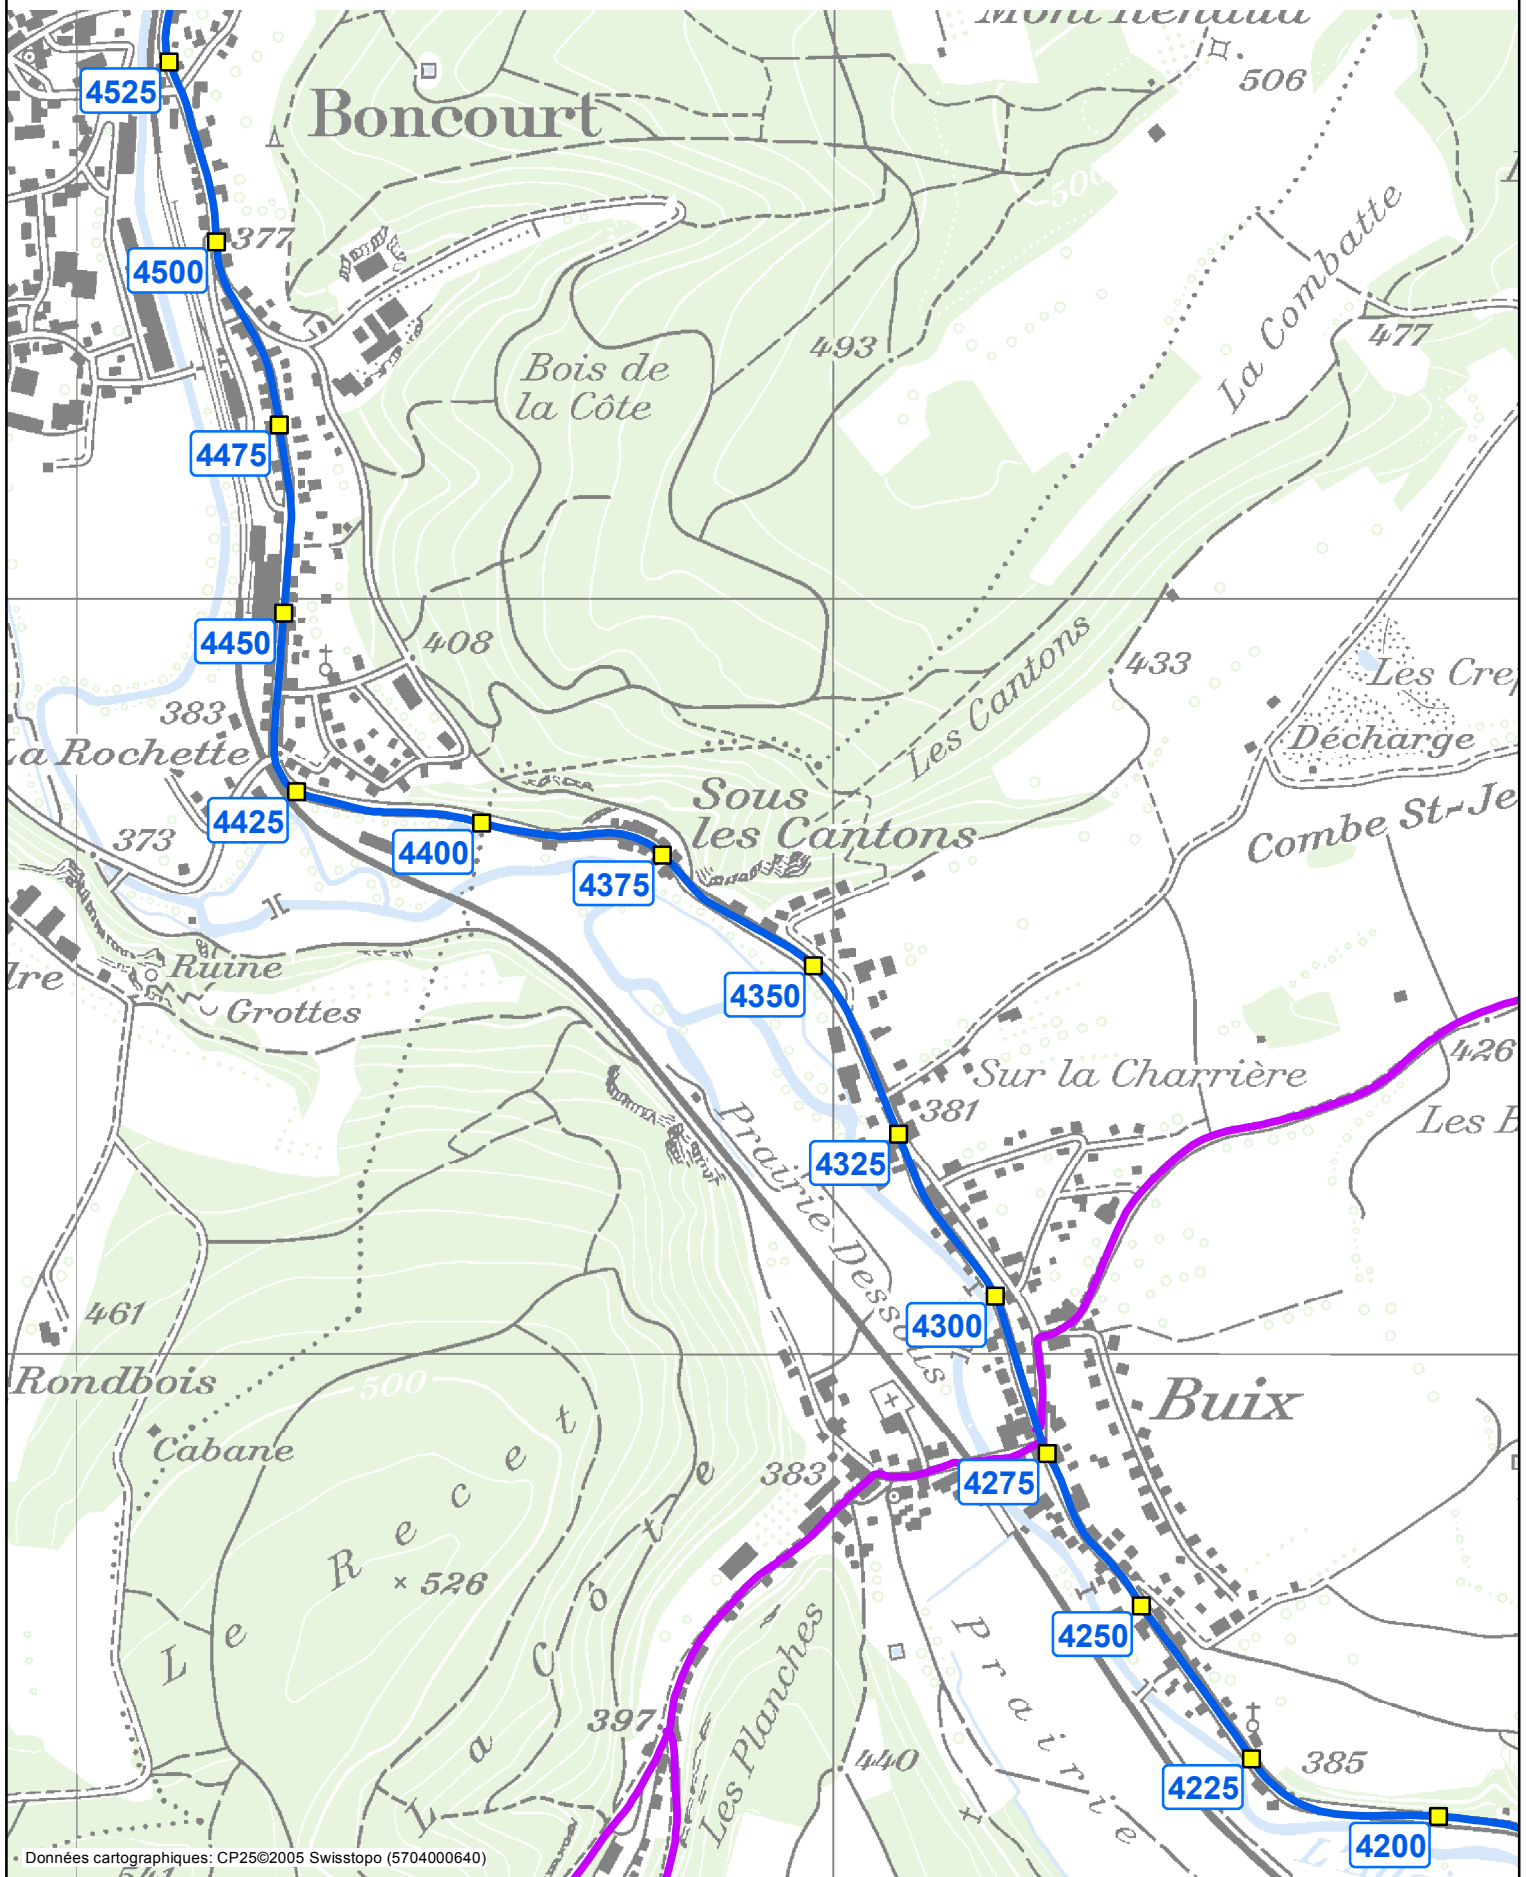

Systeme de repérage de base (SRB)

SECTION DES CONSTRUCTIONS ROUTIÈRES

Identification des PR ■

Echelle : 1:10'000

Version : Juin 2014

19 / 19

Giratoire Pré Mochel (8000) - Douane Boncourt (F)

Tronçon

2

Axe

6000

