

Systeme de repérage de base (SRB)

SECTION DES CONSTRUCTIONS ROUTIÈRES

Identification des PR ■

Echelle : 1:10'000


Version : Juin 2014

1 / 6

Giratoire Demi jonction Chevenez (6240) - Douane Villars-les-Blamonts (F)

Tronçon
1

Axe
6250

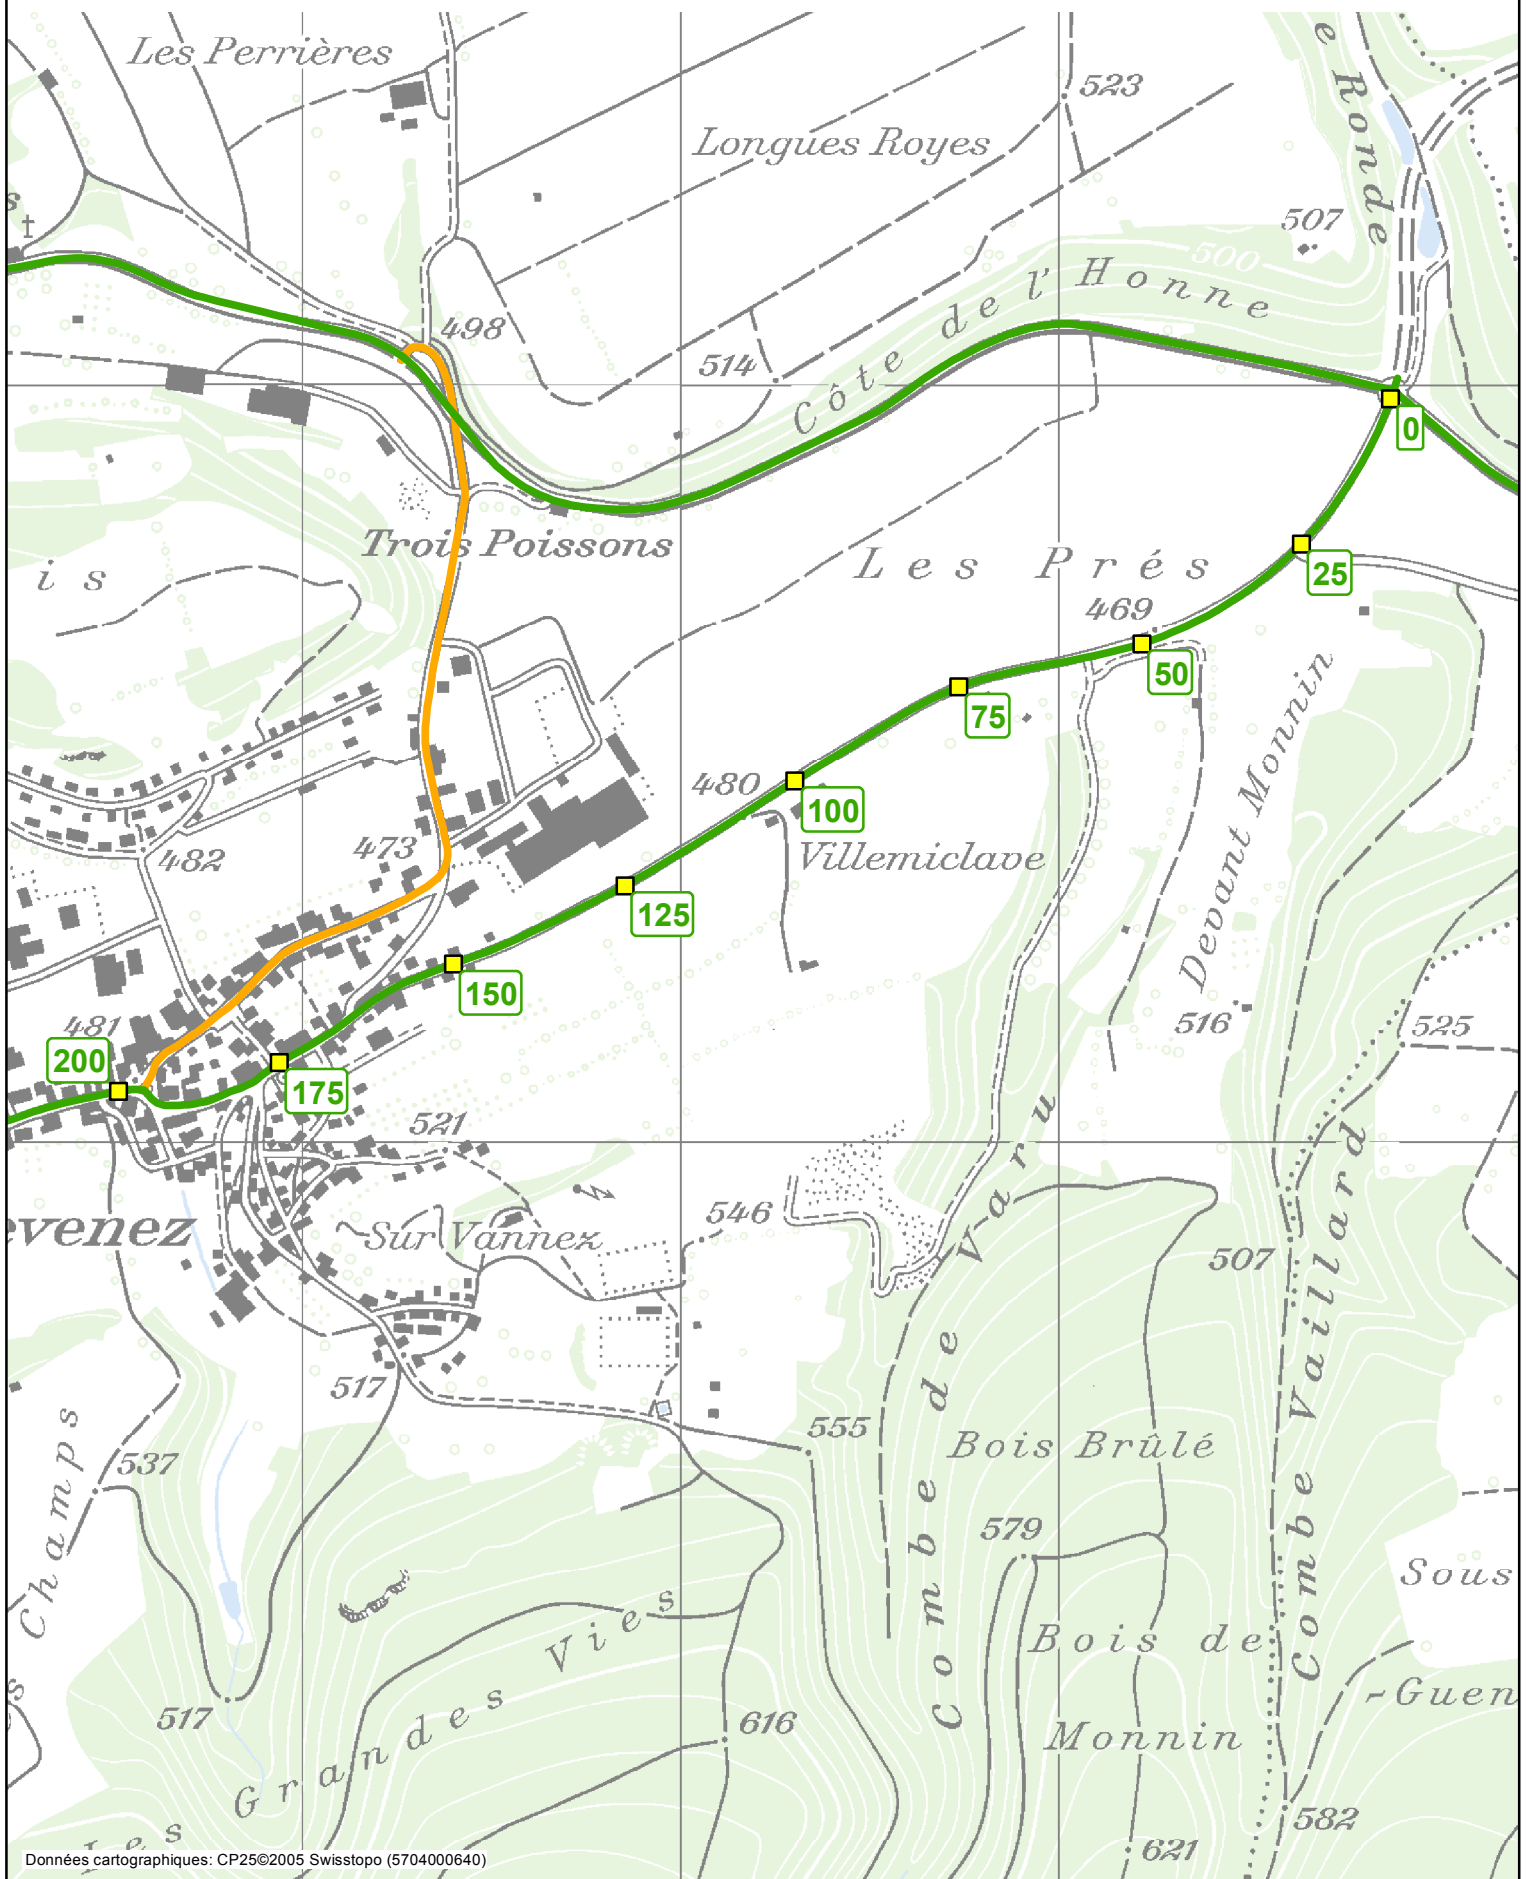

Système de repérage de base (SRB)

SECTION DES CONSTRUCTIONS ROUTIÈRES

Identification des PR 

Echelle : 1:10'000

Version : Juin 2014

2 / 6


Giratoire Demi jonction Chevenez (6240) - Douane Villars-les-Blamonts (F)

Tronçon

1

Axe

6250

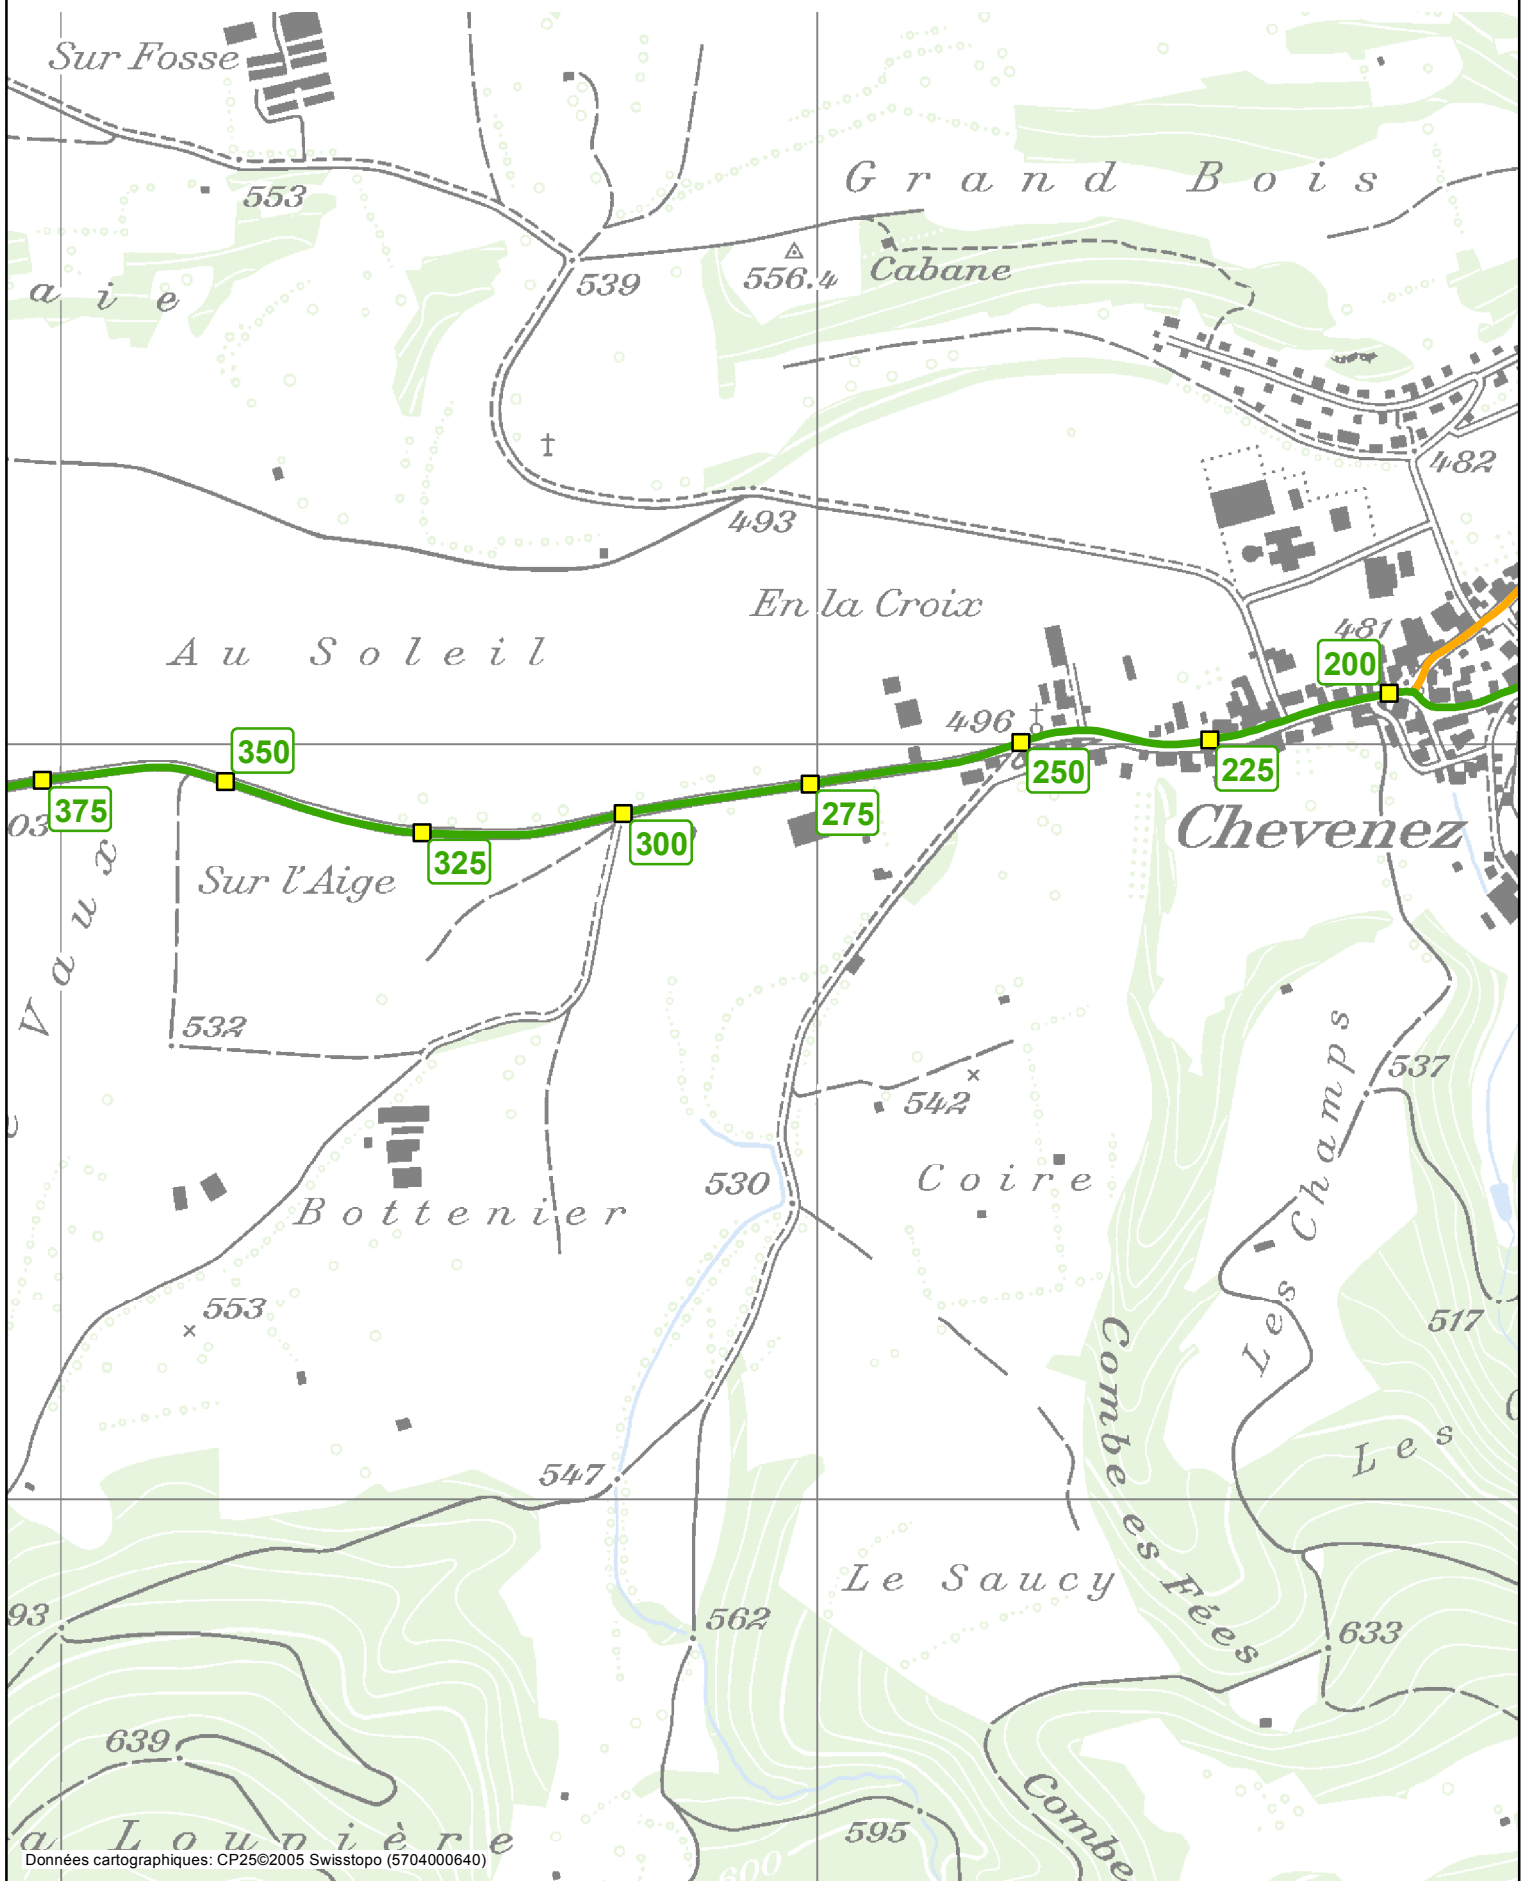

Systeme de repérage de base (SRB)

Identification des PR ■

Echelle : 1:10'000

Version : Juin 2014

3 / 6


Giratoire Demi jonction Chevenez (6240) - Douane Villars-les-Blamonts (F)

Tronçon

1

Axe

6250

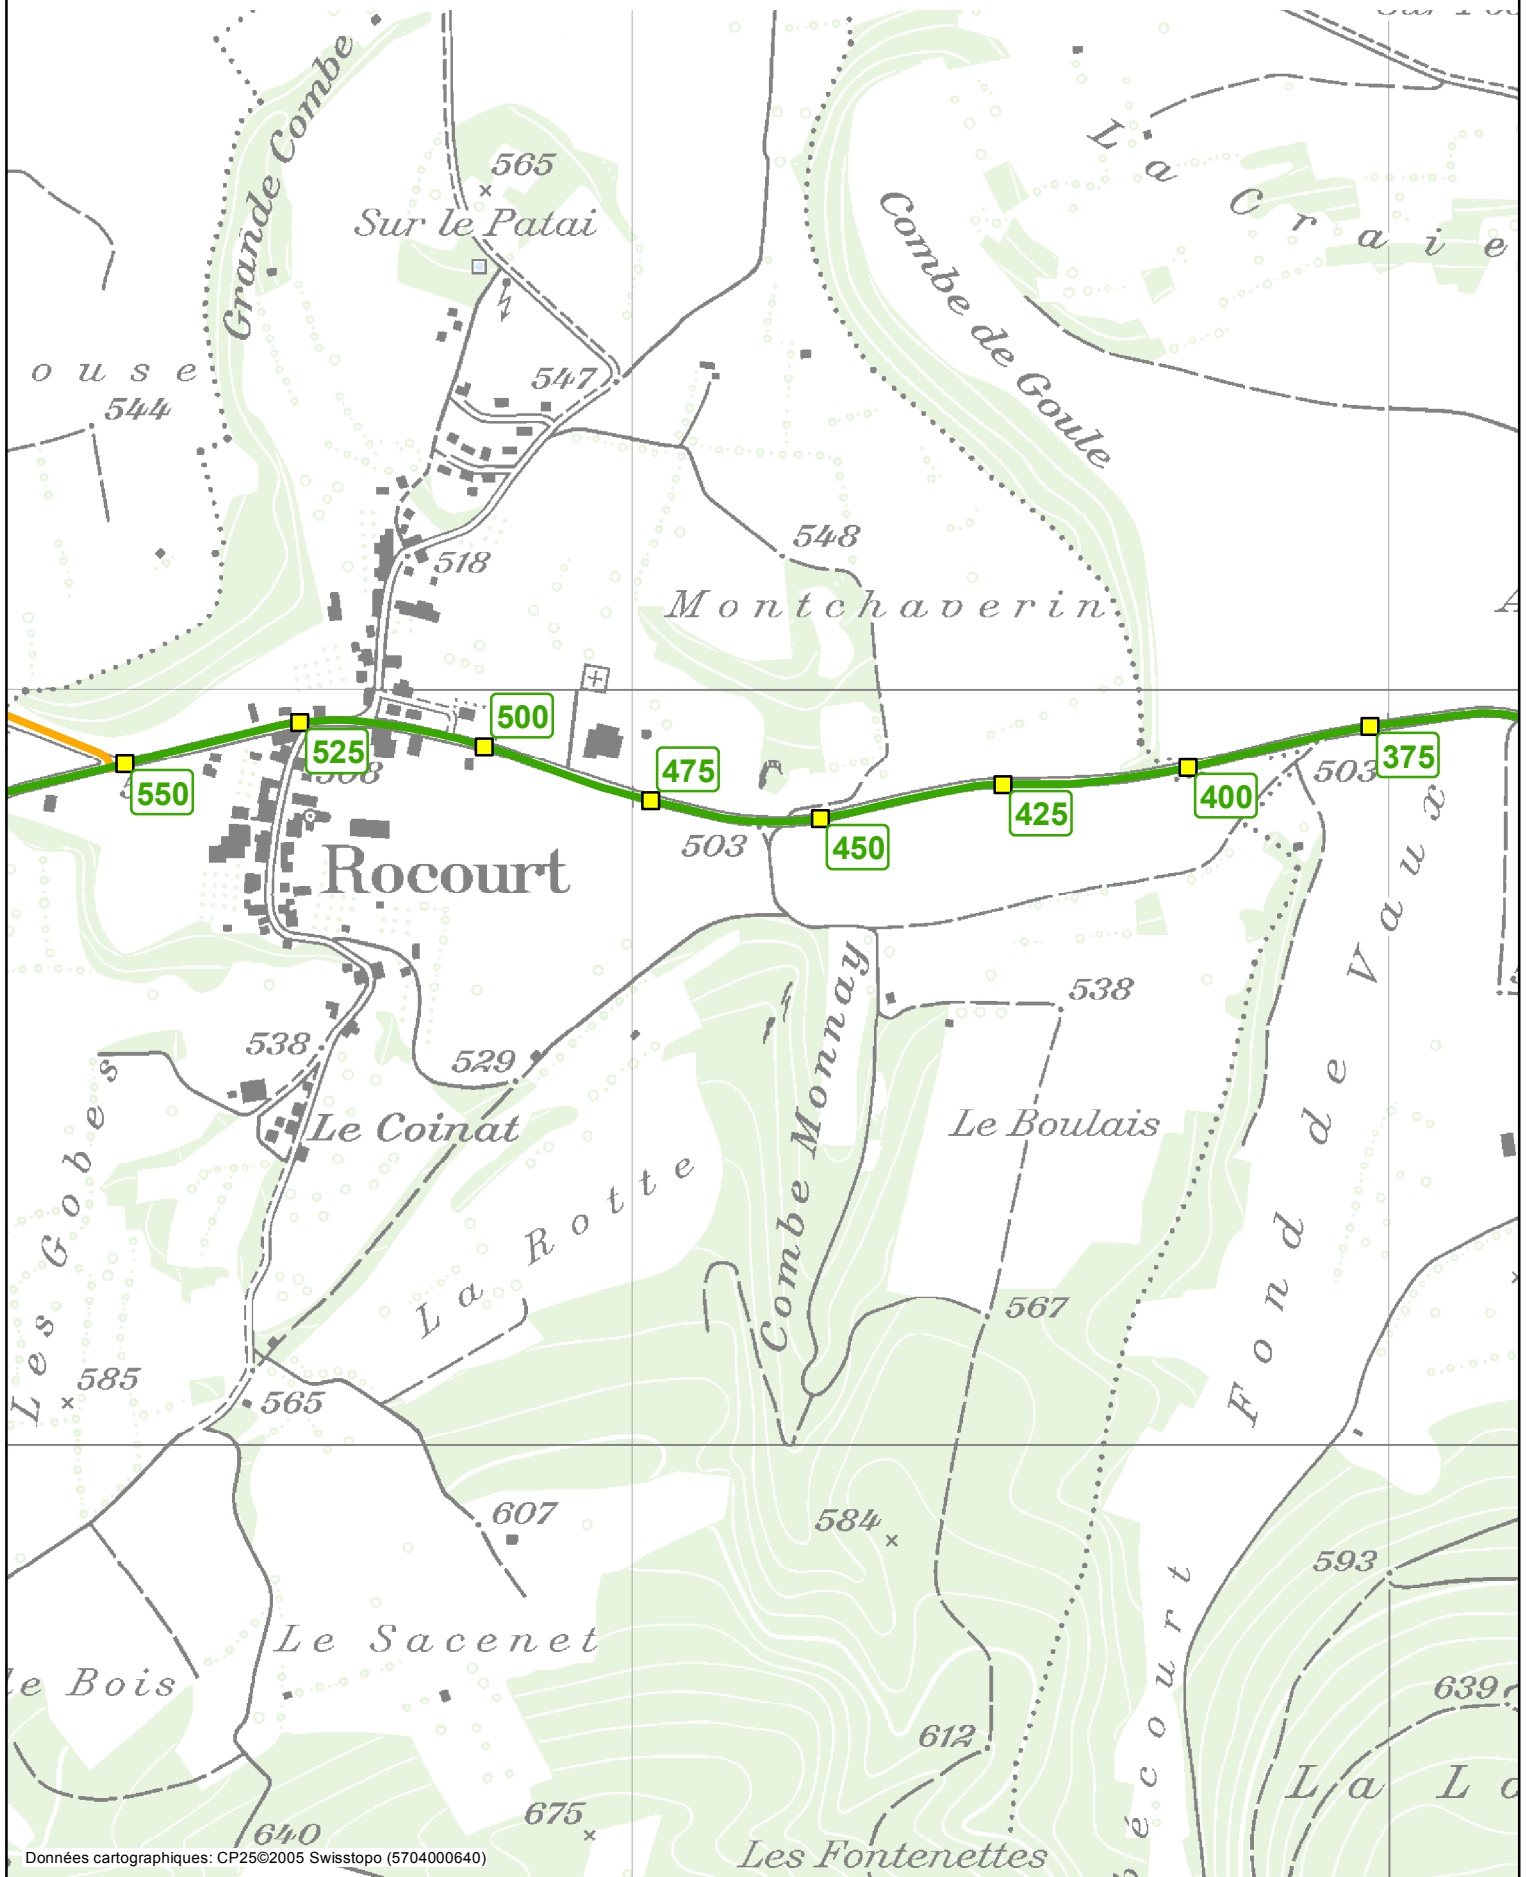

Système de repérage de base (SRB)

SECTION DES CONSTRUCTIONS ROUTIÈRES

Identification des PR ■

Echelle : 1:10'000


Version : Juin 2014

4 / 6

Giratoire Demi jonction Chevenez (6240) - Douane Villars-les-Blamonts (F)

Tronçon
1

Axe
6250

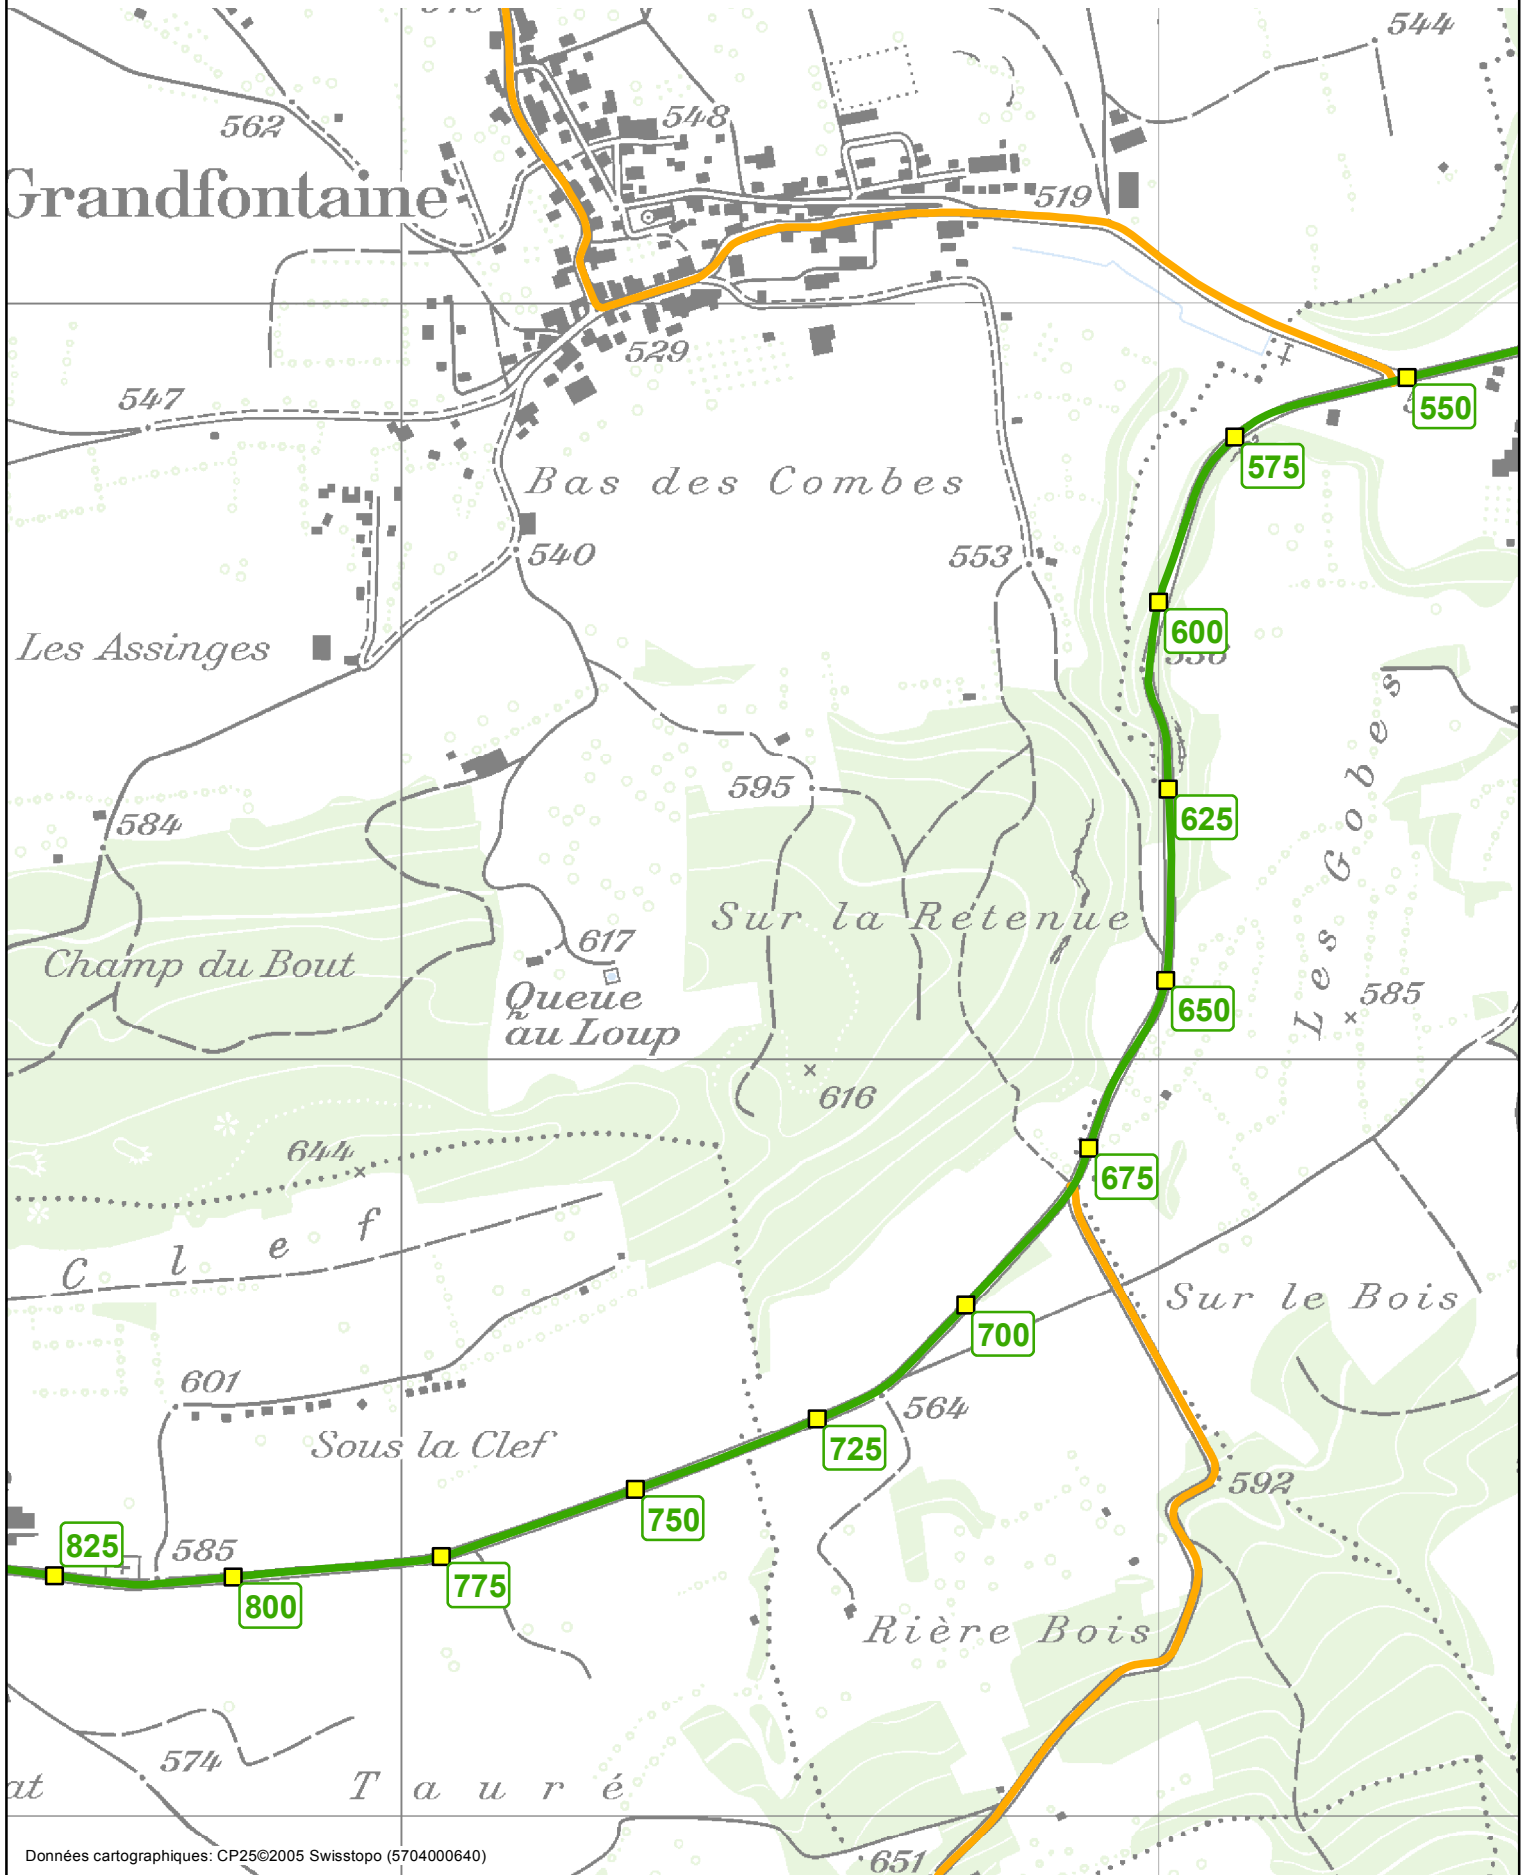

Systeme de repérage de base (SRB)

SECTION DES CONSTRUCTIONS ROUTIÈRES

Identification des PR ■

Echelle : 1:10'000

Version : Juin 2014

5 / 6


Giratoire Demi jonction Chevenez (6240) - Douane Villars-les-Blamonts (F)

Tronçon

1

Axe

6250

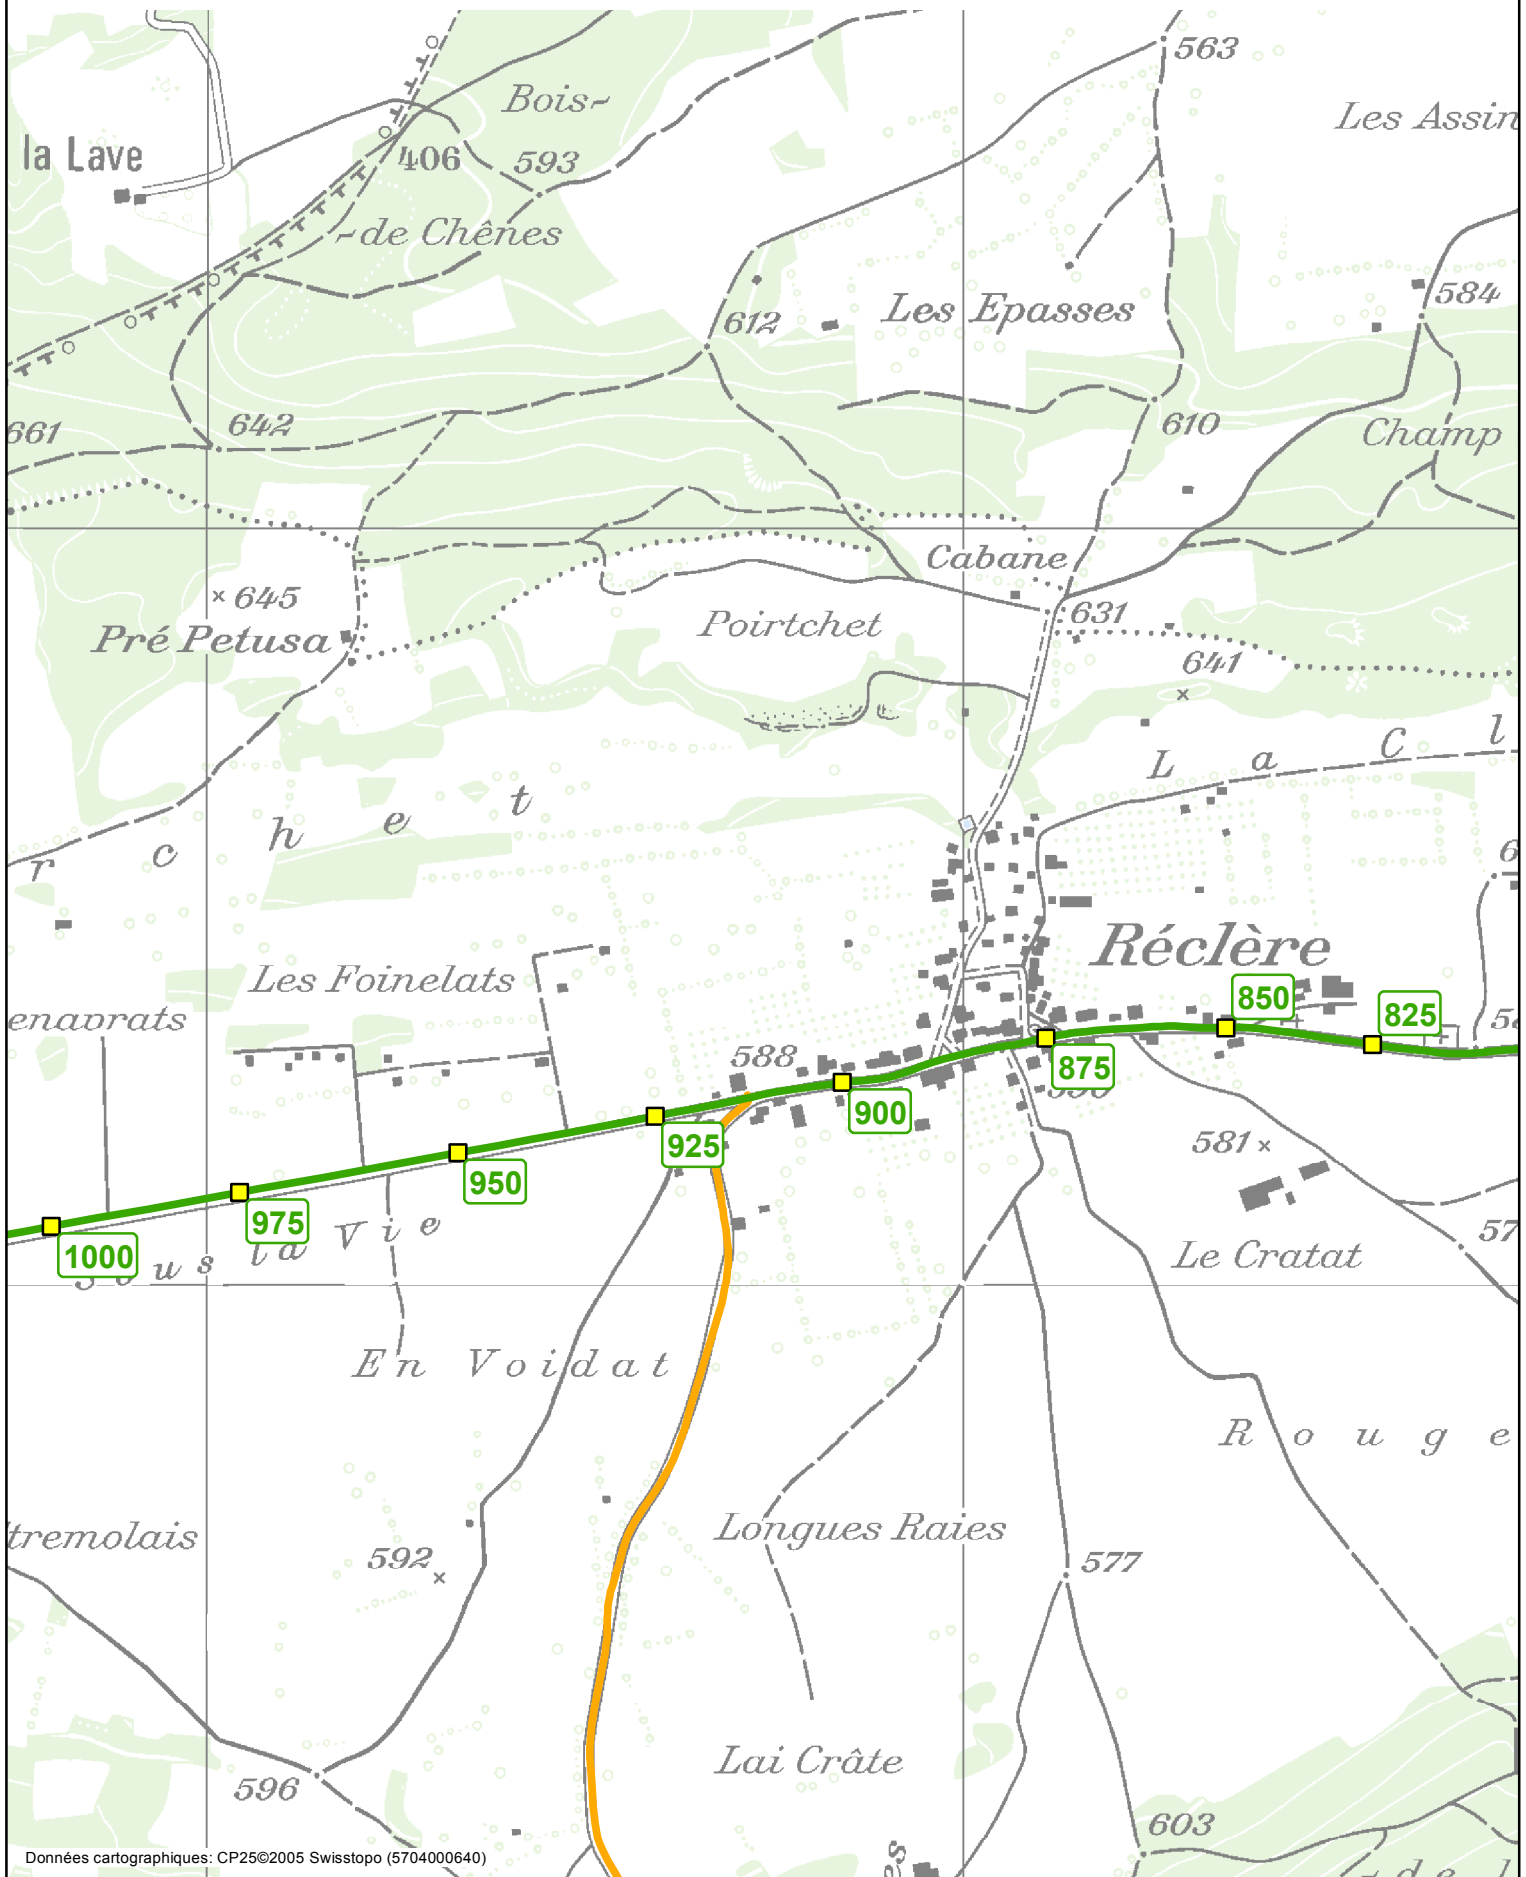

Système de repérage de base (SRB)

SECTION DES CONSTRUCTIONS ROUTIÈRES

Identification des PR 

Echelle : 1:10'000

Version : Juin 2014

6 / 6

Giratoire Demi jonction Chevenez (6240) - Douane Villars-les-Blamonts (F)

Tronçon

1

Axe

6250

