


Coupe 1-1

Horizon : 490.00



Coupe 2-2


Horizon : 490.00

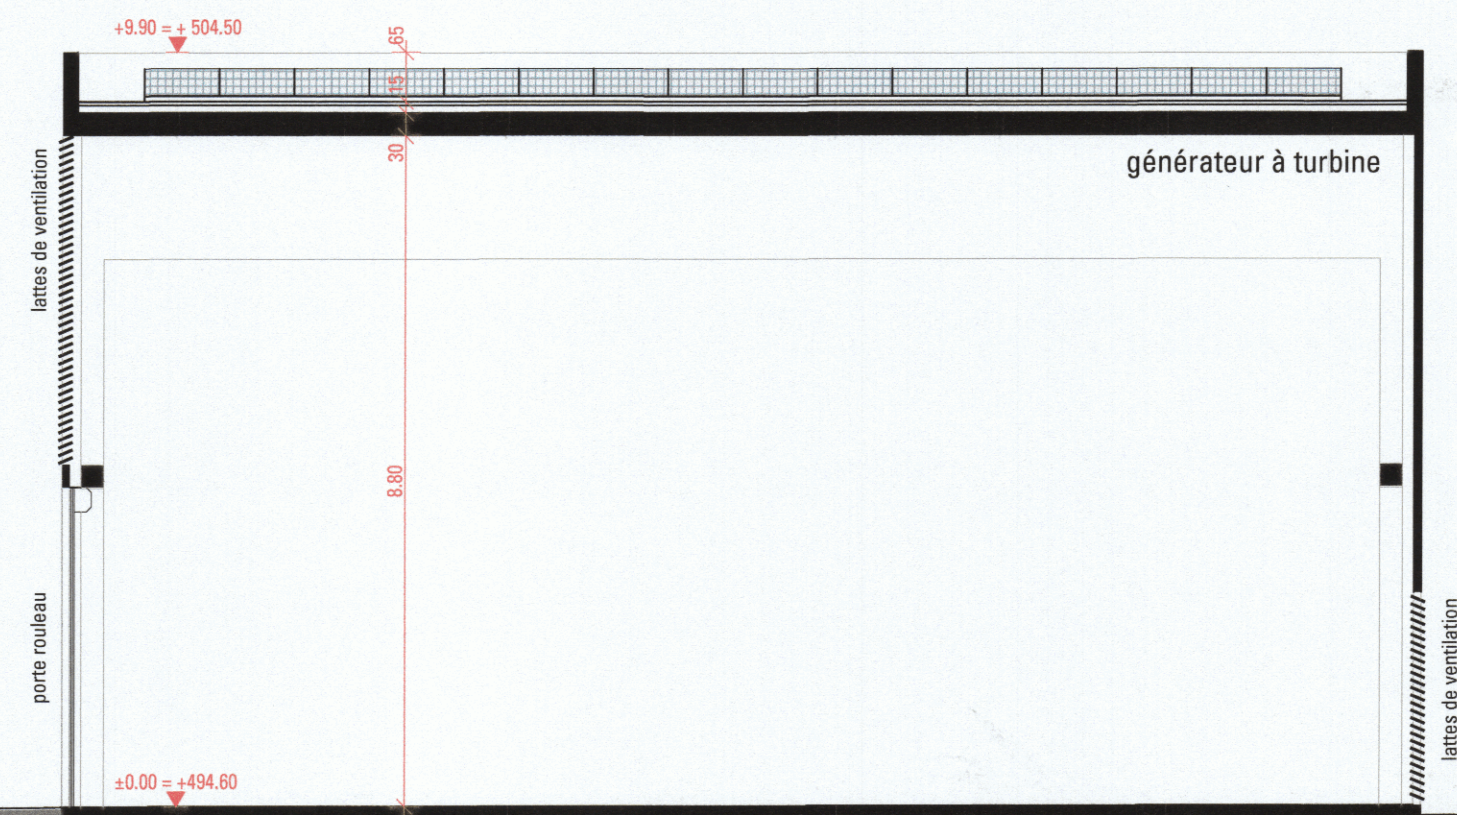

Coupe 3-3




Coupe 4-4

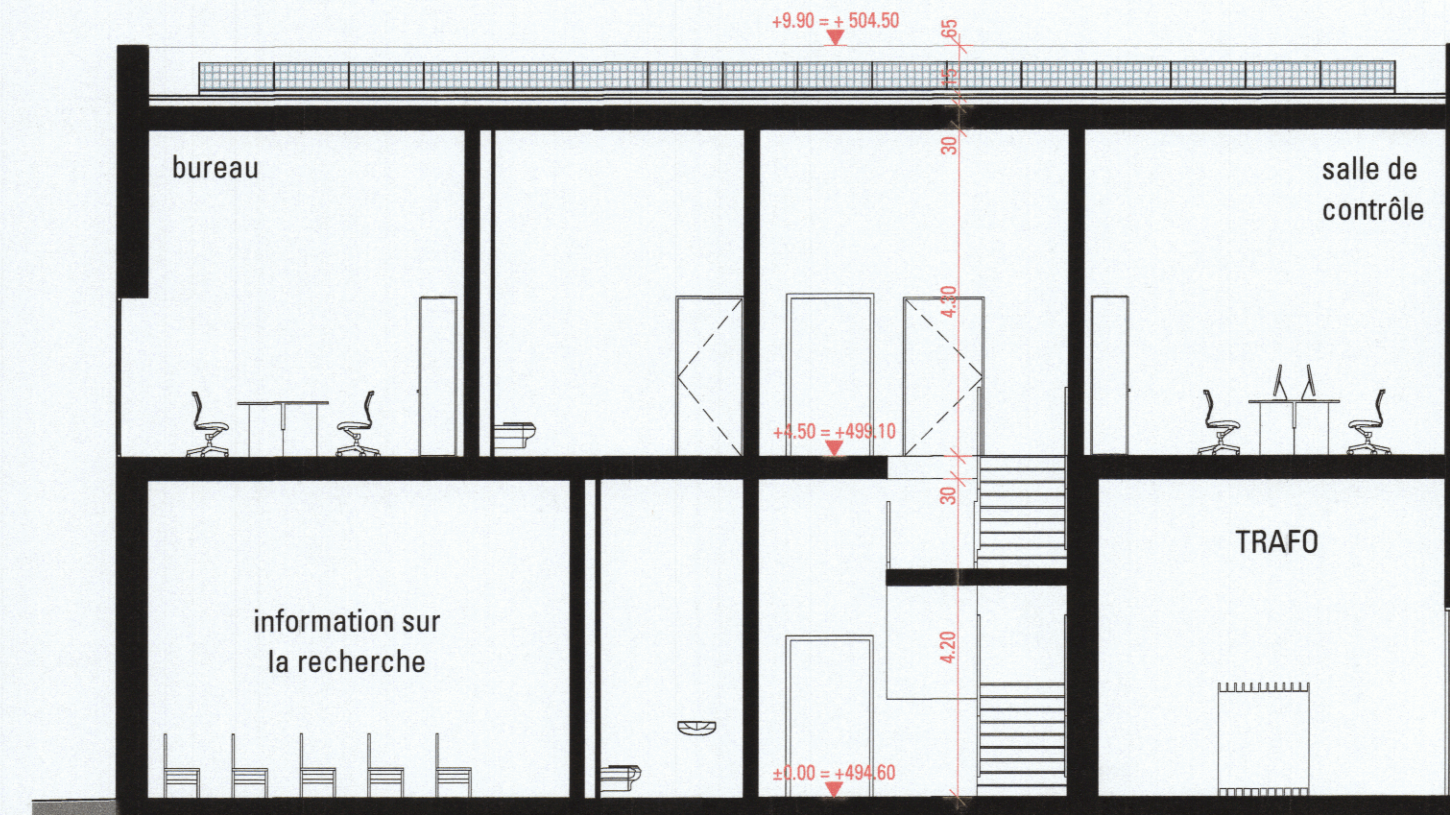

Coupe 5-5

- 7 MAI 2015

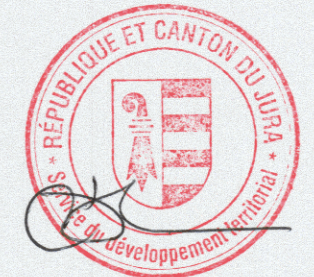

ARCHITECTES:  
KURY STÄHELIN ARCHITECTES  
(Delémont) SA

*Kury Stähelin*

KURY  
STÄHELIN  
Architectes  
(Delémont)  
SA

Rue de la  
Vauche 6  
2800  
Delémont

+41  
032  
421  
96  
60

MAITRE DE L'OUVRAGE:  
GEO ENERGIE SUISSE



RWB Jura SA  
Route de Portenale 77  
CH-2900 Courtenay  
T +41 (0)32 465 8181  
F +41 (0)32 465 8182

*pa. P. M.*

COUPES

N° PARCELLE:  
2138,2137,2136

N° PLAN:  
1330-31-310

31 VORPROJEKT/PROJET  
Géothermie Glovelier  
Route de la Raisse  
2855 Glovelier

MAITRE DE L'OUVRAGE:  
Geo Energie Suisse



KURY  
STÄHELIN  
Architectes  
(Delémont)  
SA

Rue de la  
Vauche 6  
2800  
Delémont

T  
032  
96  
60

F  
032  
421  
96  
65

info@  
KURY  
STÄHELIN.  
ch

Echelle:  
1:100  
Index:  
A

Format:  
A1  
Date:  
12.01.14

Dessin:  
AM  
Mod.:  
02.05.14

