

Chapitre 1 : Généralités et prescriptions

Dess. SDo / 12.06.2023

Valid. JRi / 26.06.2023

G:\0300 SRC\0330 Autres_Hors_axes\Biblio\Plans_types\Chapitre-1_Generalites_et_prescriptions\Chapitre_1_Generalites_prescriptions.dwg

- 1.1 LCER (Loi sur la Construction et l'Entretien des Routes - RSJU 722.11)
 - 1.1.1 *Gabarit d'espace libre (Art 55 et 68)*
 - 1.1.2 *Distance des constructions (Art 63 et 65)*
 - 1.1.3 *Distance, cas particuliers (Art 64)*
 - 1.1.4 *Accès privés sur les routes cantonales (Art 72)*
 - 1.1.5 *Distance de la végétation, en localité (Art 74)*
 - 1.1.6 *Distance de la végétation, hors localité (Art 74)*
 - 1.1.7 *Distance de la forêt (Art 75)*
 - 1.1.8 *Distance et hauteur de barrière (Art 76)*

- 1.2 LiCC (Loi d'Introduction du Code Civil suisse - RS 211.1)
 - 1.2.1 *Arbres et buissons aux abords des routes cantonales (Art 74)*

1.1

LCER (Loi sur la Construction
et l'Entretien des Routes
- RSJU 722.11)


- 1 Généralités et prescriptions
- 1.1 LCER (Loi sur la Construction et l'Entretien des Routes - RSJU 722.11)

Dess. EFr / 15.02.2023
Valid. JRi / 15.02.2023

G:\0300 SRC\0330 Autres_Hors_axes\Biblio\Plans_types\Chapitre-1_Generalites_et_prescriptions\Chapitre1_Generalites_prescriptions.dwg

1.1.1 Gabarit de l'espace libre (Art. 55 et 68)

Coupe 1:50

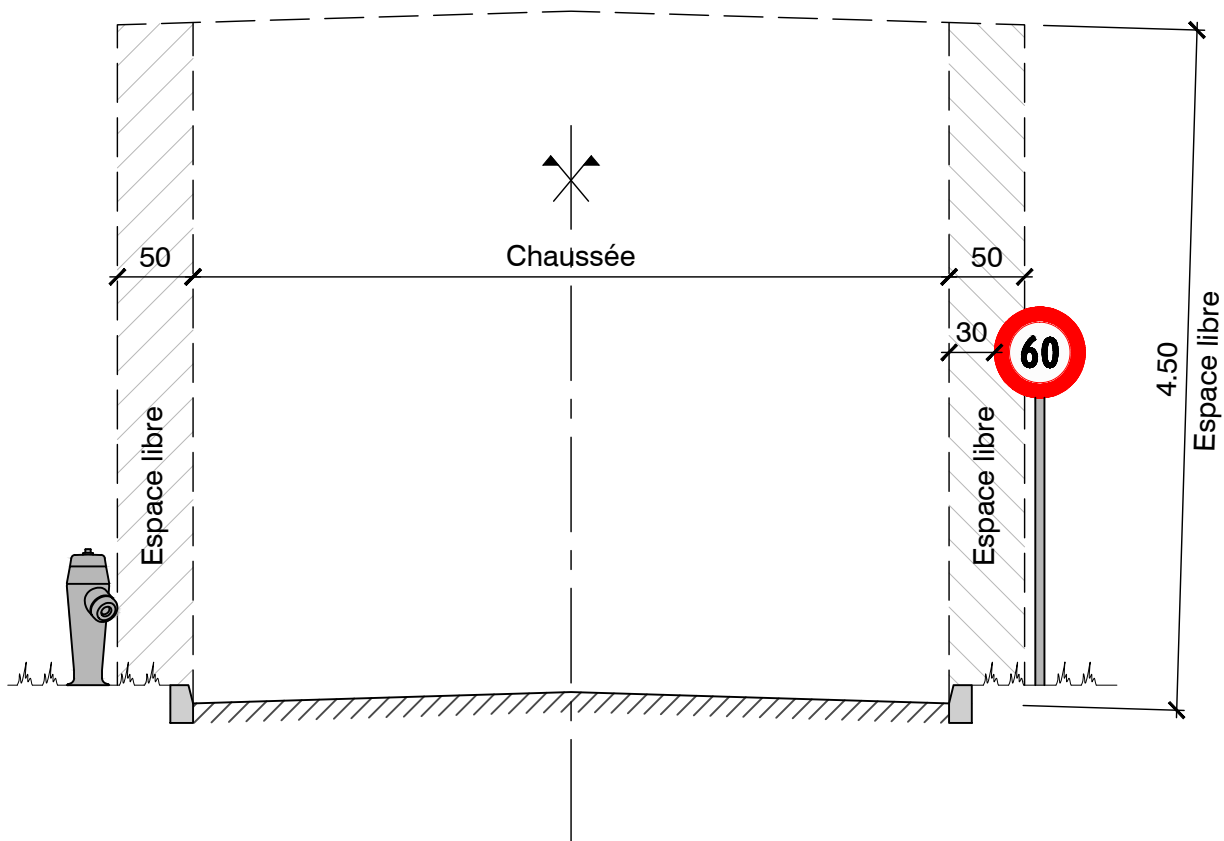


- 1 Généralités et prescriptions
- 1.1 LCER (Loi sur la Construction et l'Entretien des Routes - RSJU 722.11)

Dess. EFr / 15.02.2023
Valid. JRi / 15.02.2023

G:\0300 SRC\0330 Autres_Hors_axes\Biblio\Plans_types\Chapitre-1_Generalites_et_prescriptions\Chapitre1_Generalites_prescriptions.dwg

1.1.2 Distance des constructions (Art. 63 et 65)

Coupe 1:50

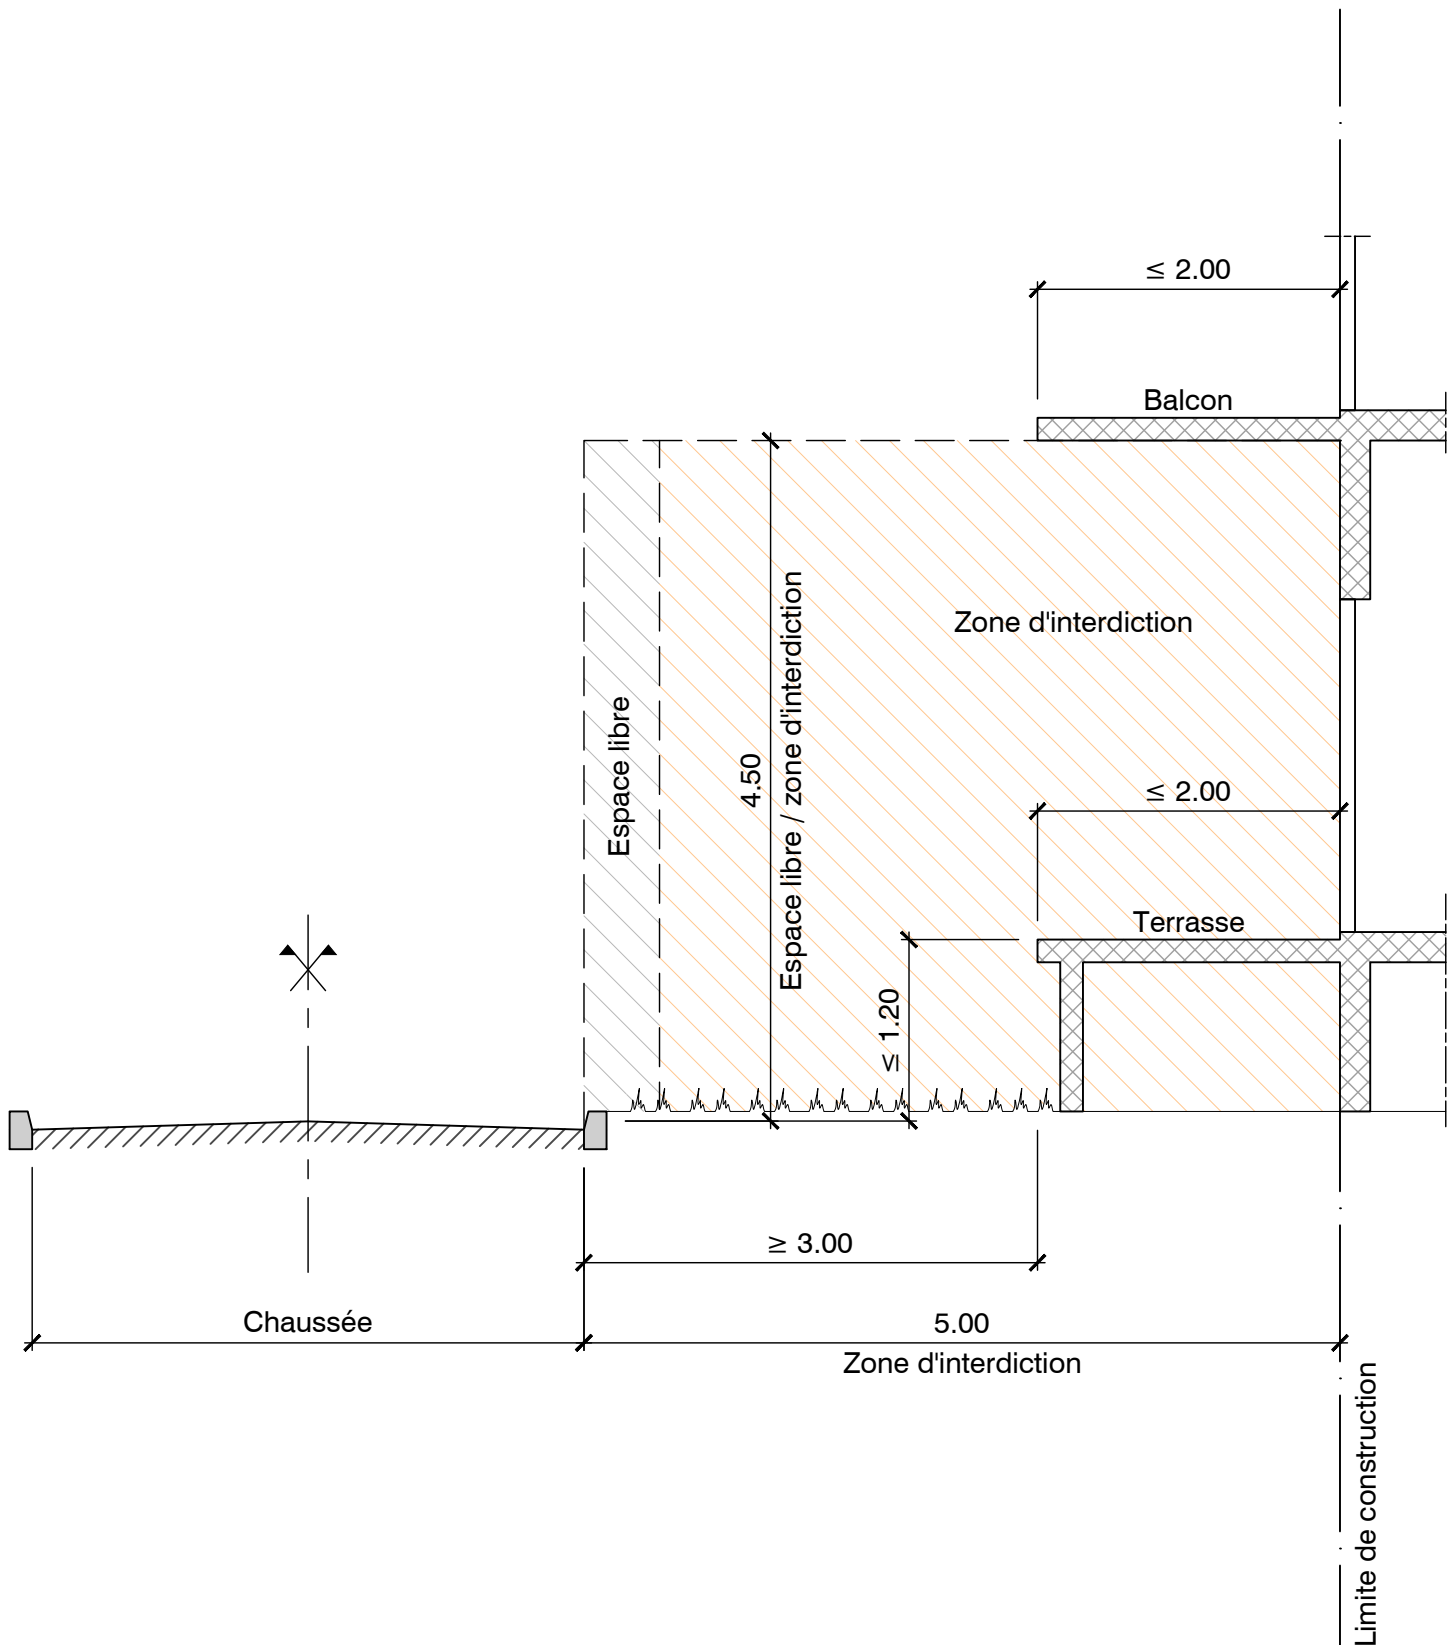

SCHEMAS DE REFERENCE & PLANS TYPES


- 1 Généralités et prescriptions
- 1.1 LCER (Loi sur la Construction et l'Entretien des Routes - RSJU 722.11)

Dess. RCo / 21.02.2023
Valid. JRi / 21.02.2023

G:\0300 SRC\0330 Autres_Hors_axes\Biblio\Plans_types\Chapitre-1_Generalites_et_prescriptions\Chapitre-1_Generalites_prescriptions.dwg

1.1.3 Distance, cas particuliers (Art. 64)

Coupe 1:50

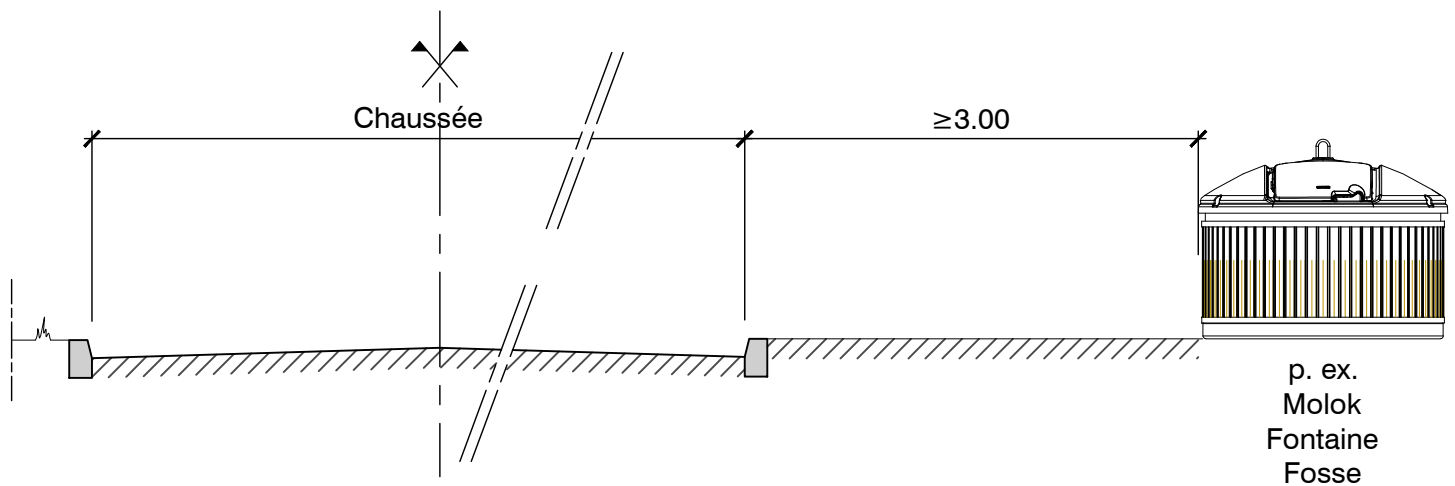


- 1 Généralités et prescriptions
- 1.1 LCER (Loi sur la Construction et l'Entretien des Routes - RSJU 722.11)

Dess. RCo / 04.04.2023
Valid. JRi / 04.04.2023

G:\0300 SRC\0330 Autres_Hors_axes\Biblio\Plans_types\Chapitre_1_Generalites_et_prescriptions\Chapitre_1_Generalites_prescriptions.dwg

1.1.4 Accès privés sur les routes cantonales (Art. 61 et 72)
Vue en plan 1:100

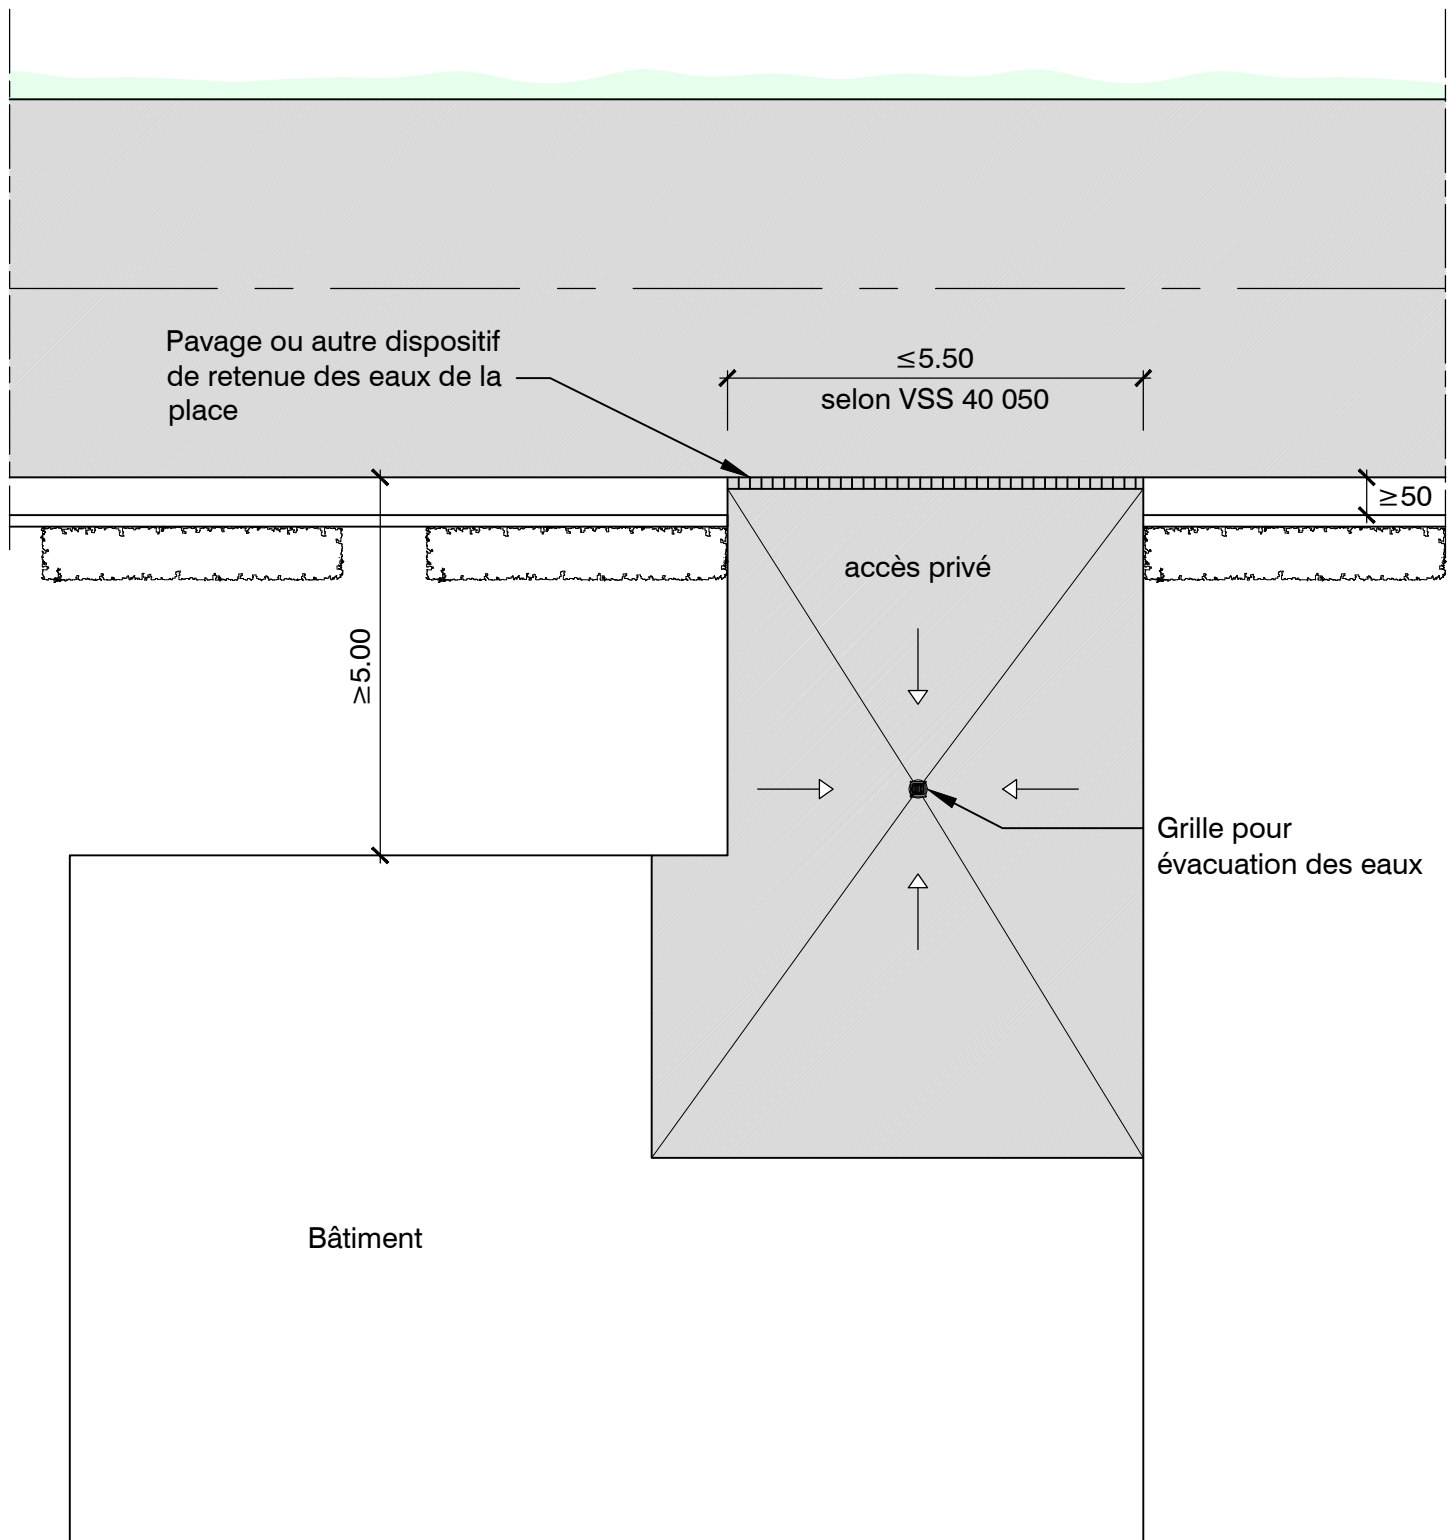


- 1 Généralités et prescriptions
- 1.1 LCER (Loi sur la Construction et l'Entretien des Routes - RSJU 722.11)

Dess. RCo / 21.02.2023
Valid. JRi / 21.02.2023

G:\0300 SRC\0330 Autres_Hors_axes\Biblio\Plans_types\Chapitre-1_Generalites_et_prescriptions\Chapitre_1_Generalites_prescriptions.dwg

1.1.5 Distance de la végétation, en localité (Art. 74)

Coupe 1:50

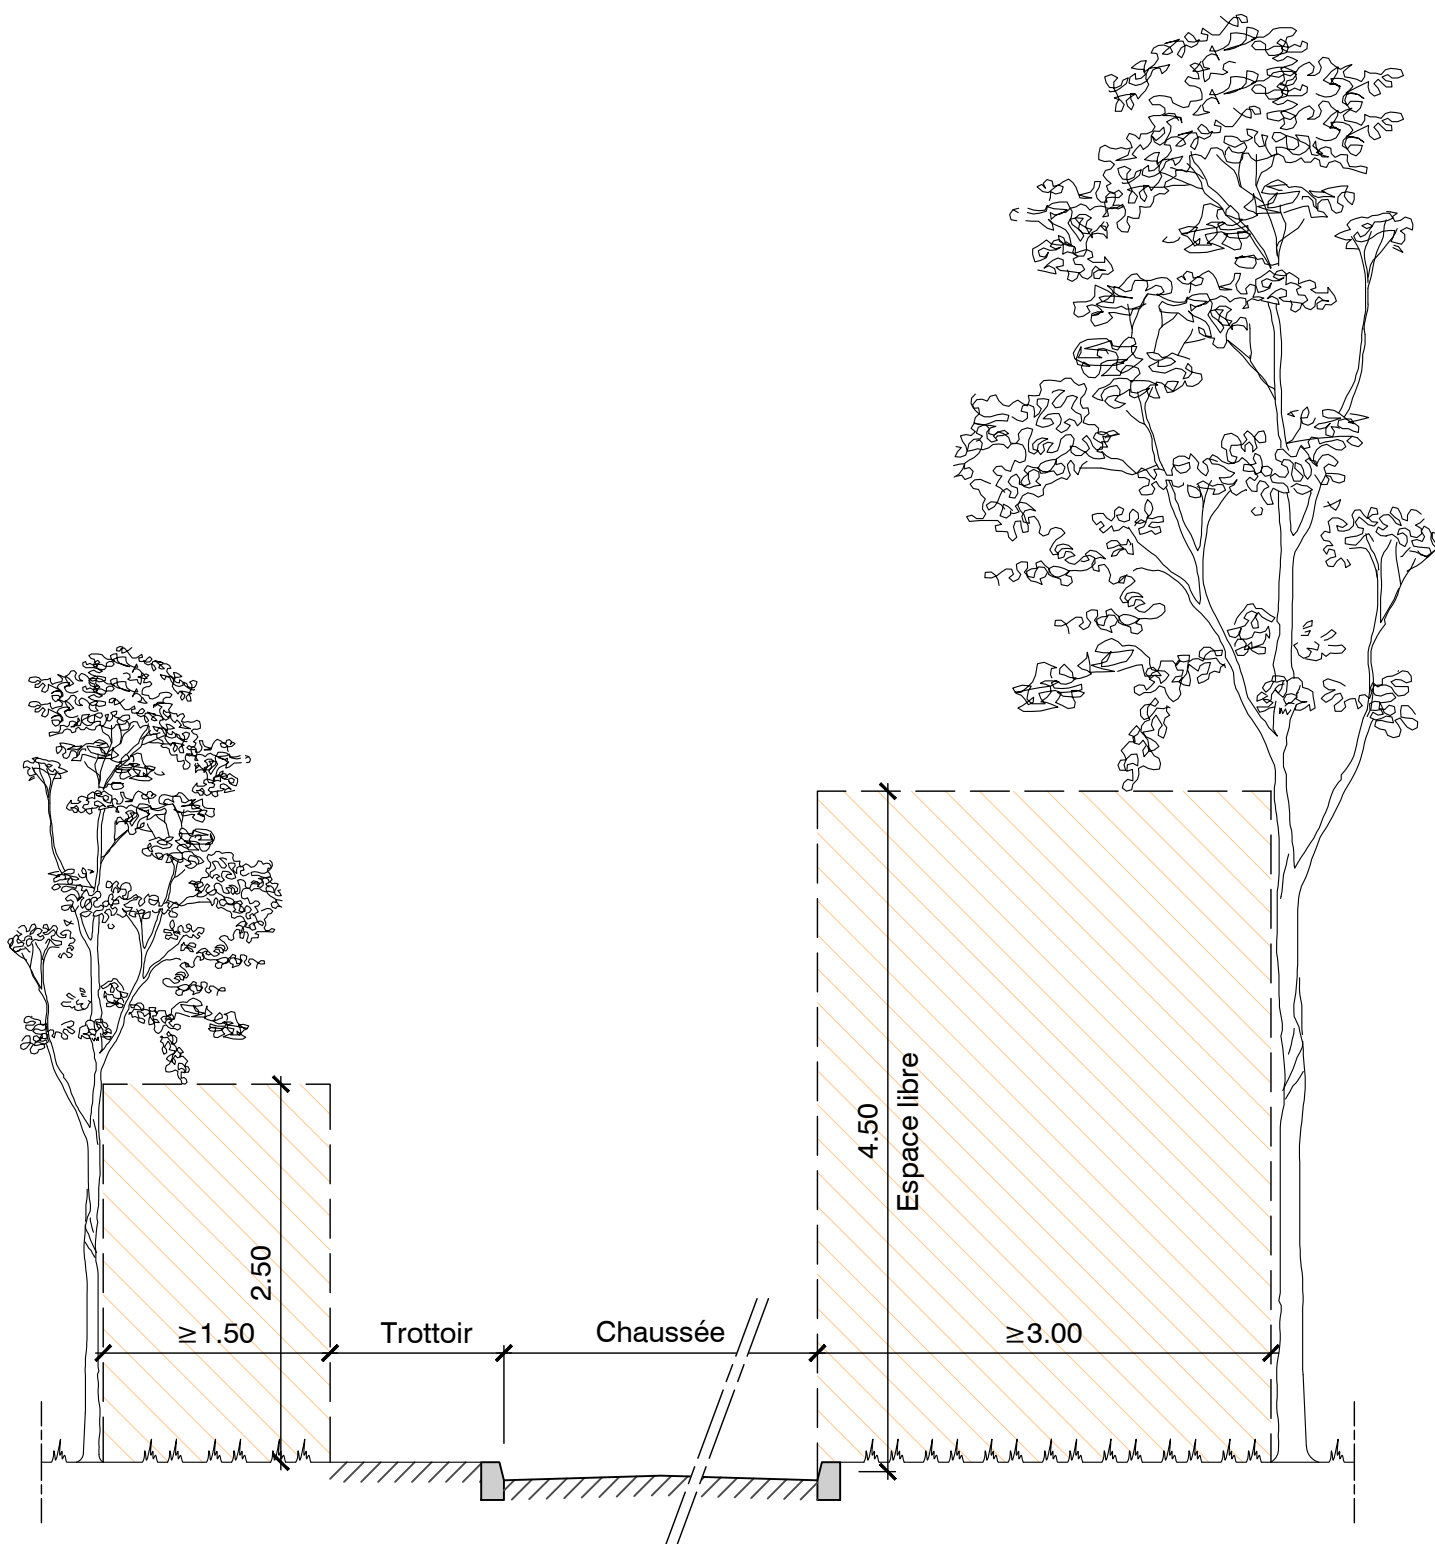


- 1 Généralités et prescriptions
- 1.1 LCER (Loi sur la Construction et l'Entretien des Routes - RSJU 722.11)

Dess. RCo / 21.02.2023
Valid. JRi / 21.02.2023

G:\0300 SRC\0330 Autres_Hors_axes\Biblio\Plans_types\Chapitre-1_Generalites_et_prescriptions\Chapitre-1_Generalites_prescriptions.dwg

1.1.6 Distance de la végétation, hors localité (Art. 74)

Coupe 1:50

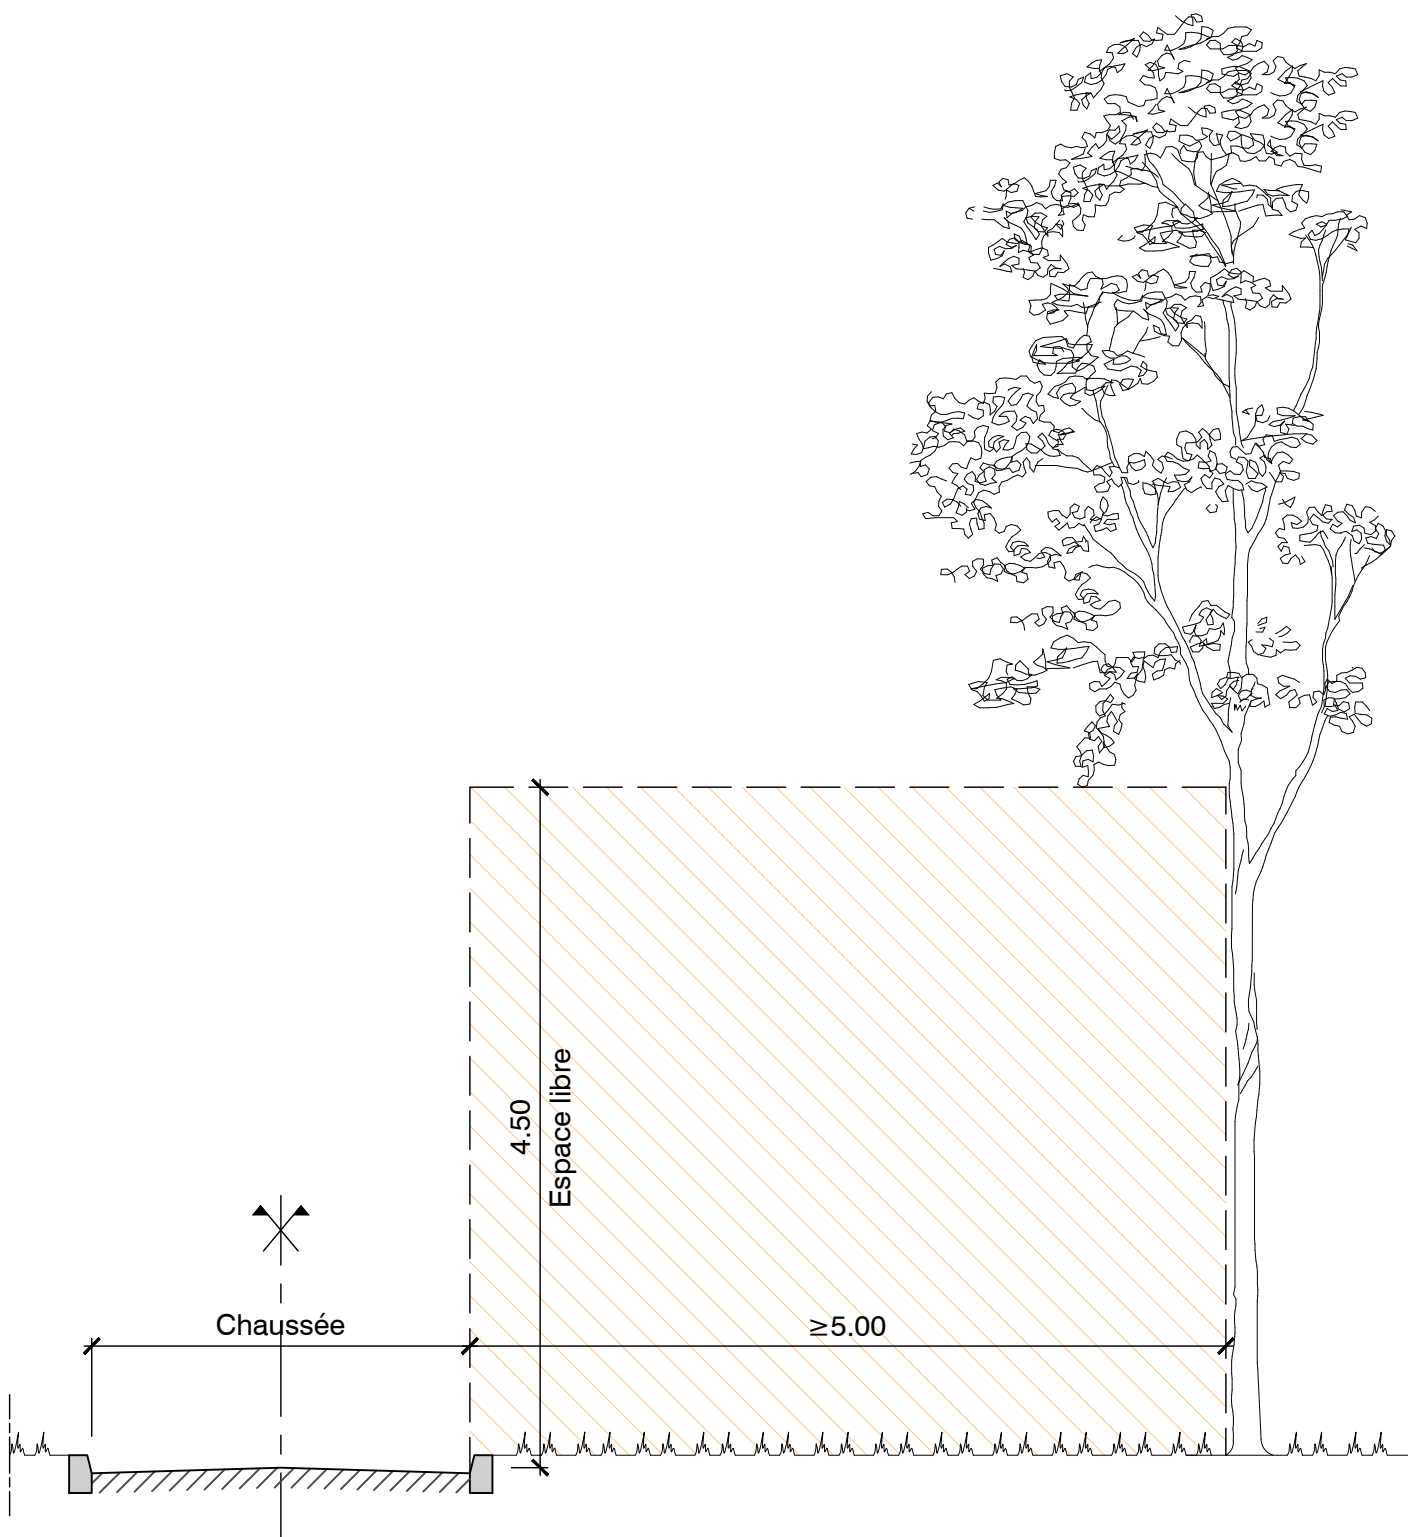


- 1 Généralités et prescriptions
- 1.1 LCER (Loi sur la Construction et l'Entretien des Routes - RSJU 722.11)

Dess. RCo / 01.03.2023
Valid. JRi / 01.03.2023

G:\10300 SRC\10330 Autres_Hors_axes\Biblio\Plans_types\Chapitre-1_Generalites_et_prescriptions\Chapitre1_Generalites_prescriptions.dwg

1.1.7 Distance de la forêt (Art. 75)

Coupe 1:50

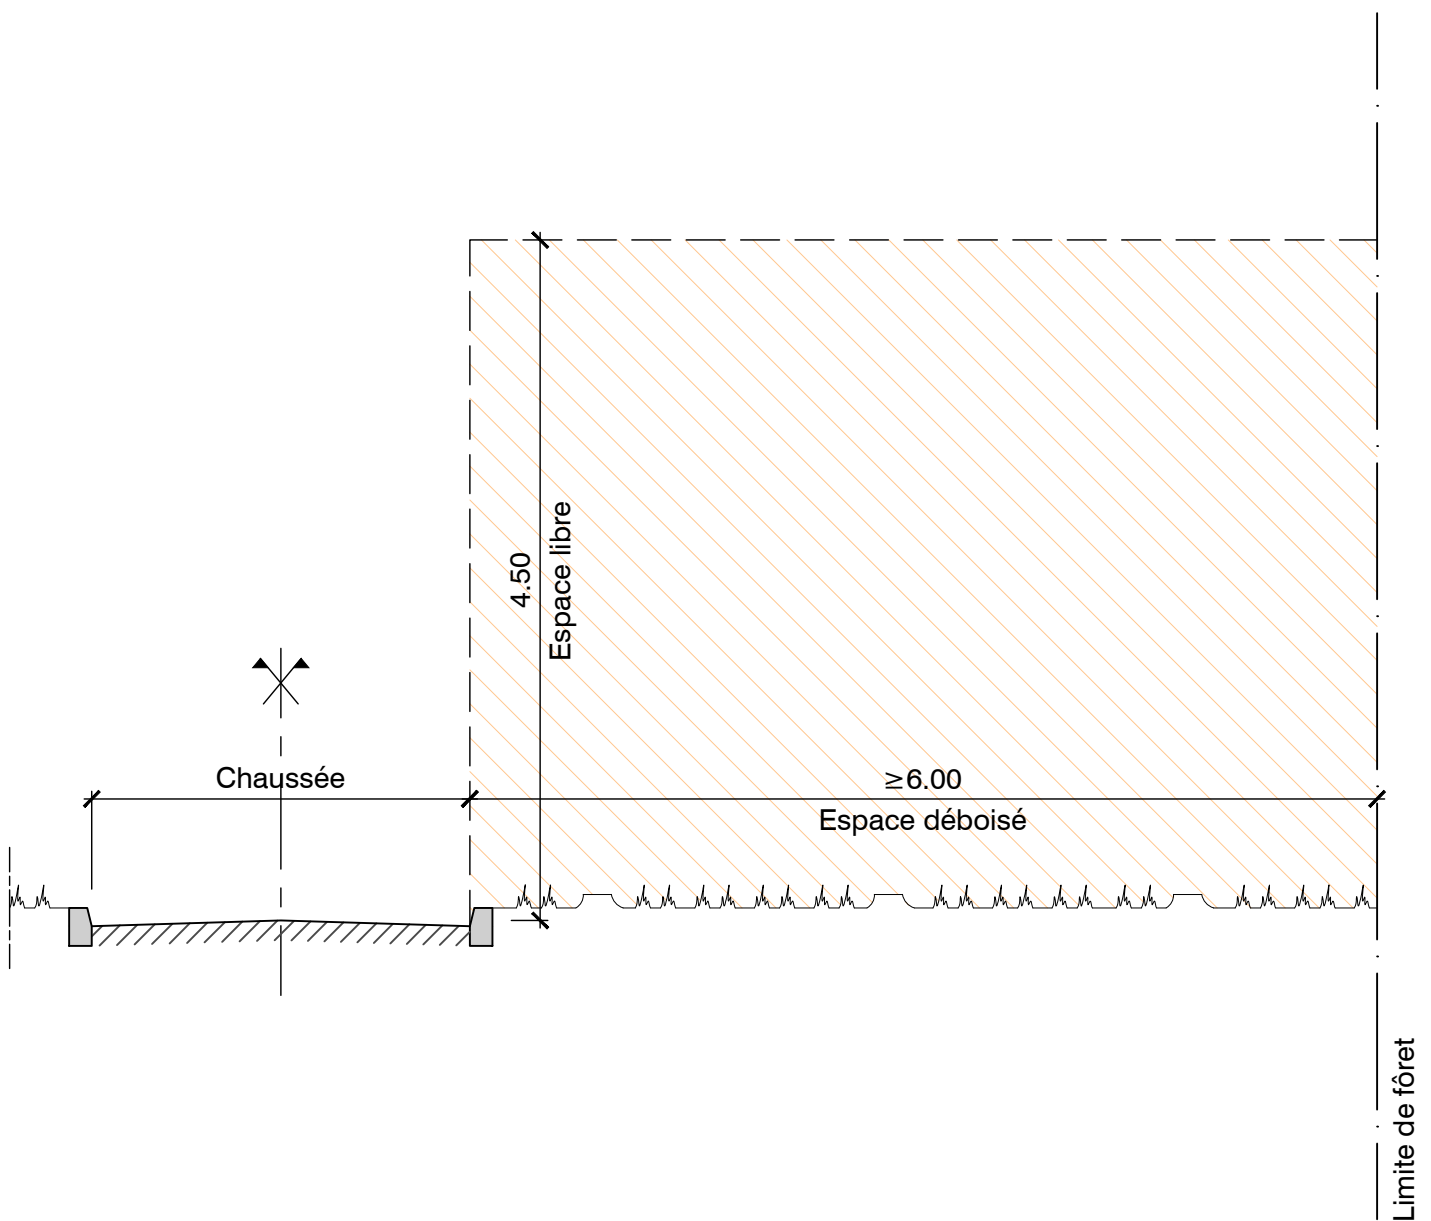


- 1 Généralités et prescriptions
- 1.1 LCER (Loi sur la Construction et l'Entretien des Routes - RSJU 722.11)

Dess. RCo / 08.03.2023
Valid. JRi / 08.03.2023

G:\0300 SRC\0330 Autres_Hors_axes\Biblio\Plans_types\Chapitre-1_Generalites_et_prescriptions\Chapitre1_Generalites_prescriptions.dwg

1.1.8 Distance et hauteur de barrière (Art. 76)

Coupe 1:50

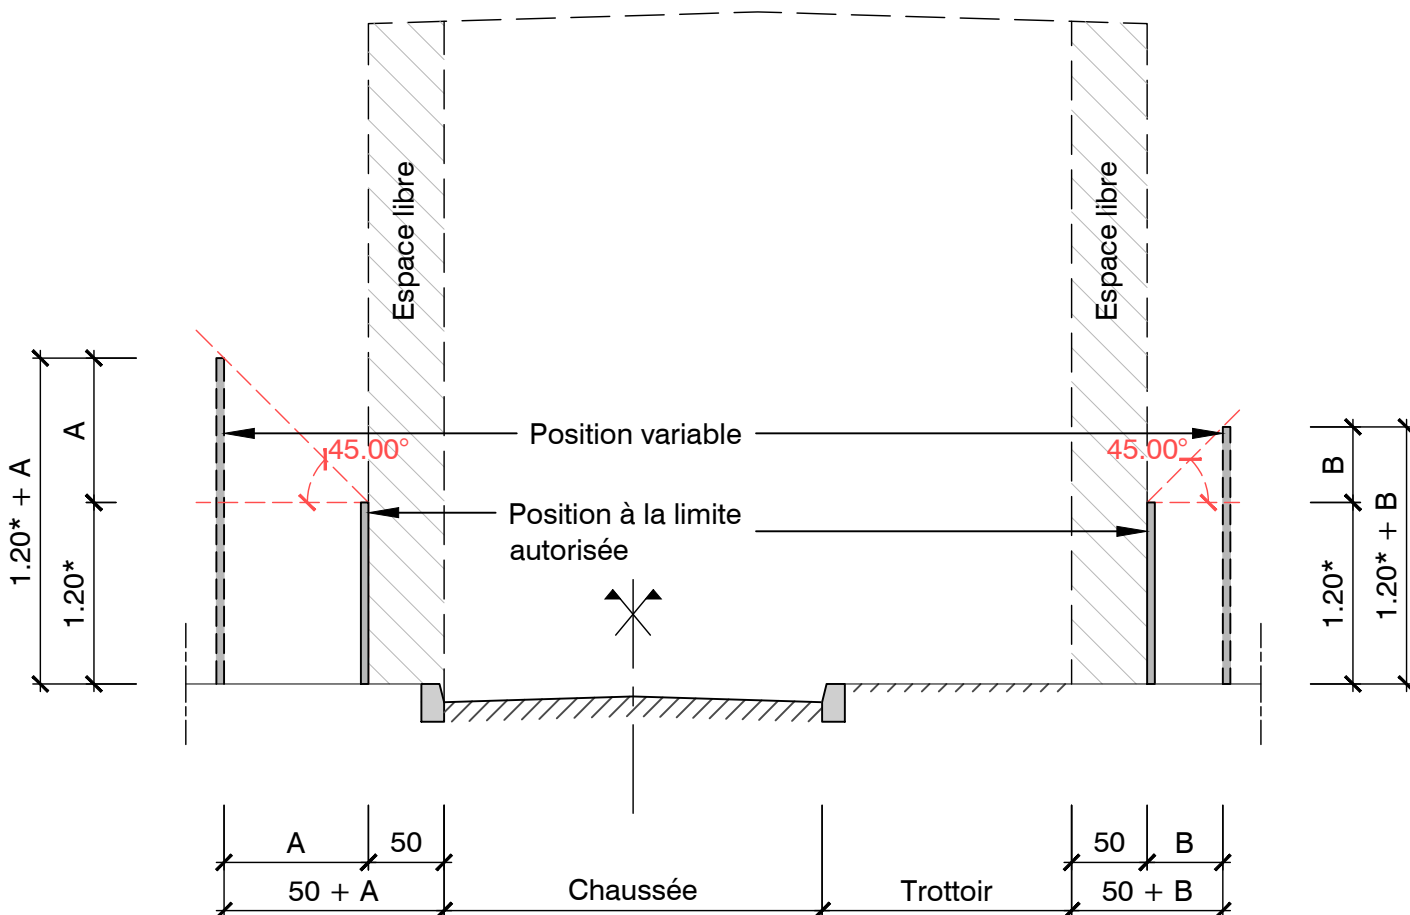

* 80cm aux endroits sans visibilité

1.2

LiCC (Loi d'Introduction du
Code Civil suisse - RS 211.1)

