

Demande de permis de construire n° 12J049-807A

Commune de Haute-Sorne, localité de Glovelier
Projet-pilote de géothermie profonde

Maitre d'ouvrage : L'auteur du projet :

Nom, prénom : Nom, prénom :

Timbre et date : Timbre et date :

Propriétaire foncier :

Nom, prénom :

Timbre et date :

Phase d'exploitation
Coupes 1:200




Version	Date	Prod.	CP	Appr.	Format
1	07.02.2014	MC	BC	-	A0 100 60 x 120
2	30.04.2014	MC / MB	BC	-	A0 100 60 x 120


RWB Jura SA
 Case postale 1502
 Rue de Forenses 77
 2800 Pontarlier
 T +41 (0)32 486 81 81
 F +41 (0)32 486 81 82
 geoen@rwb.ch
 www.rwb.ch

Légende :

- Terrain aménagé
- Terrain naturel
- Hauteur de sécurité pour crue HQ_{100 ans} sur terrain naturel
- Bâtiments

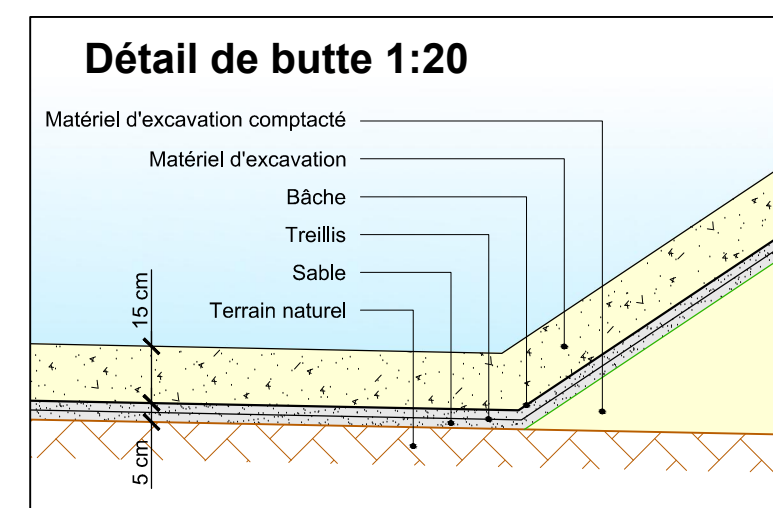


Coupe C-C

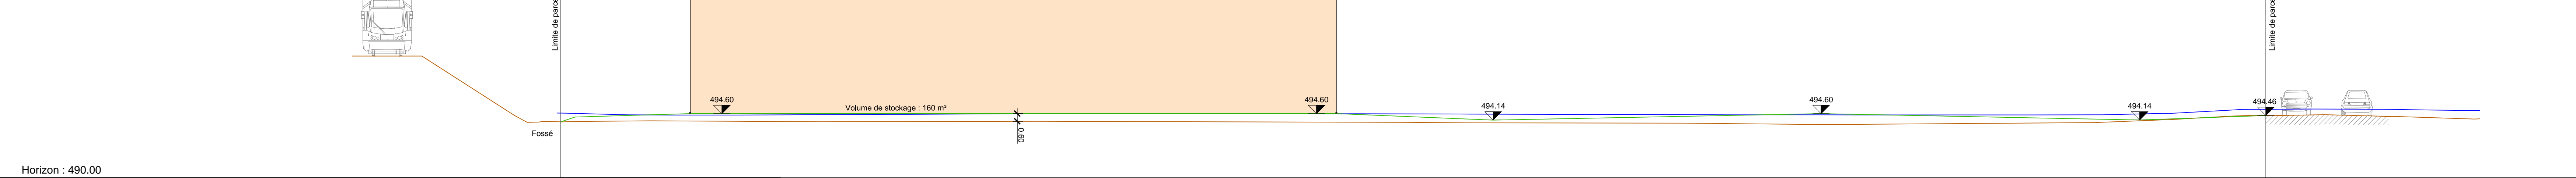


Horizon : 490.00

Coupe D-D

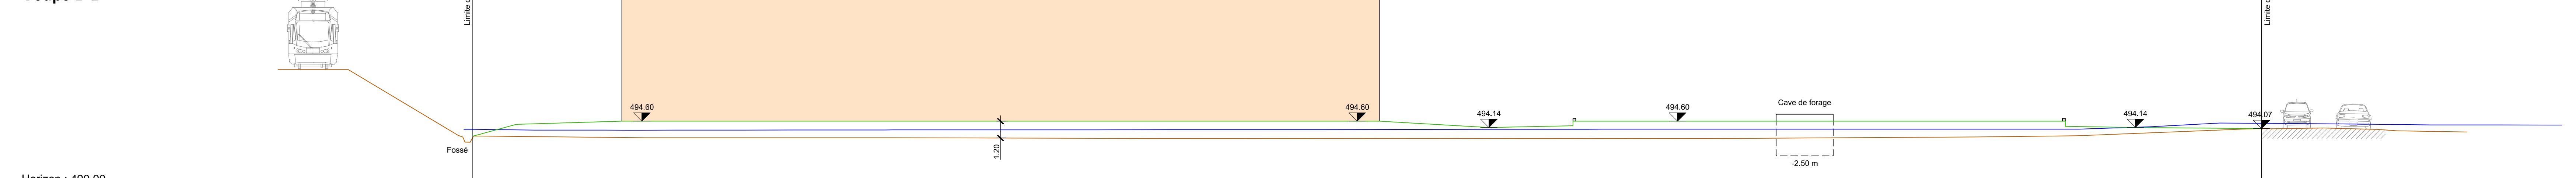


Horizon : 490.00

Coupe E-E

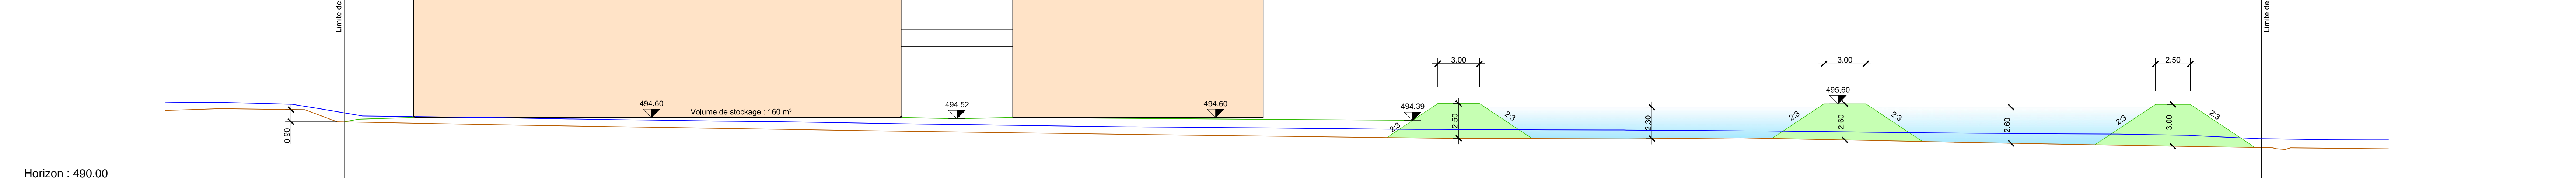

Horizon : 490.00

Coupe F-F

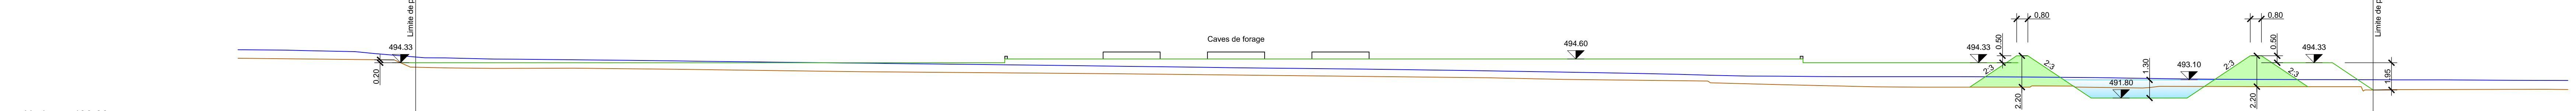

Horizon : 490.00

N° de version	Modification apportée
Version originale	Modifications générales
A	
B	
C	
D	
E	
F	

Lien vers fichier : 1172.161.5mevbe012124907_Plan000_AménagementTentative1_Annexes01_Annexes020498_3864-807A_Demande_permis_Coupe_Annexes01.dwg 807A