



Coupe 1-1

Horizon : 490.00

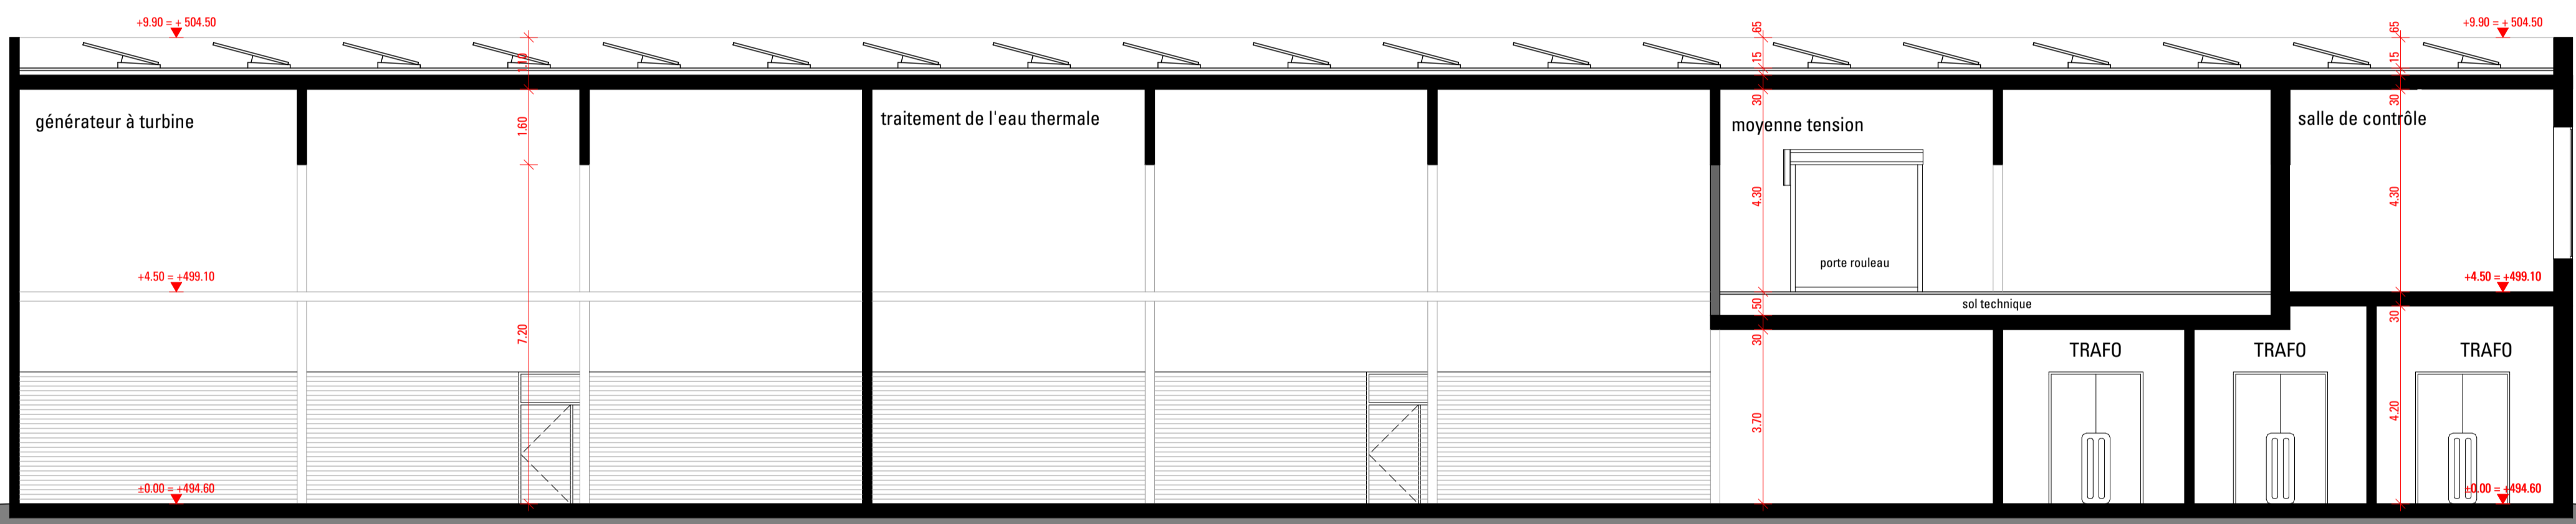


Coupe 2-2


Horizon : 490.00

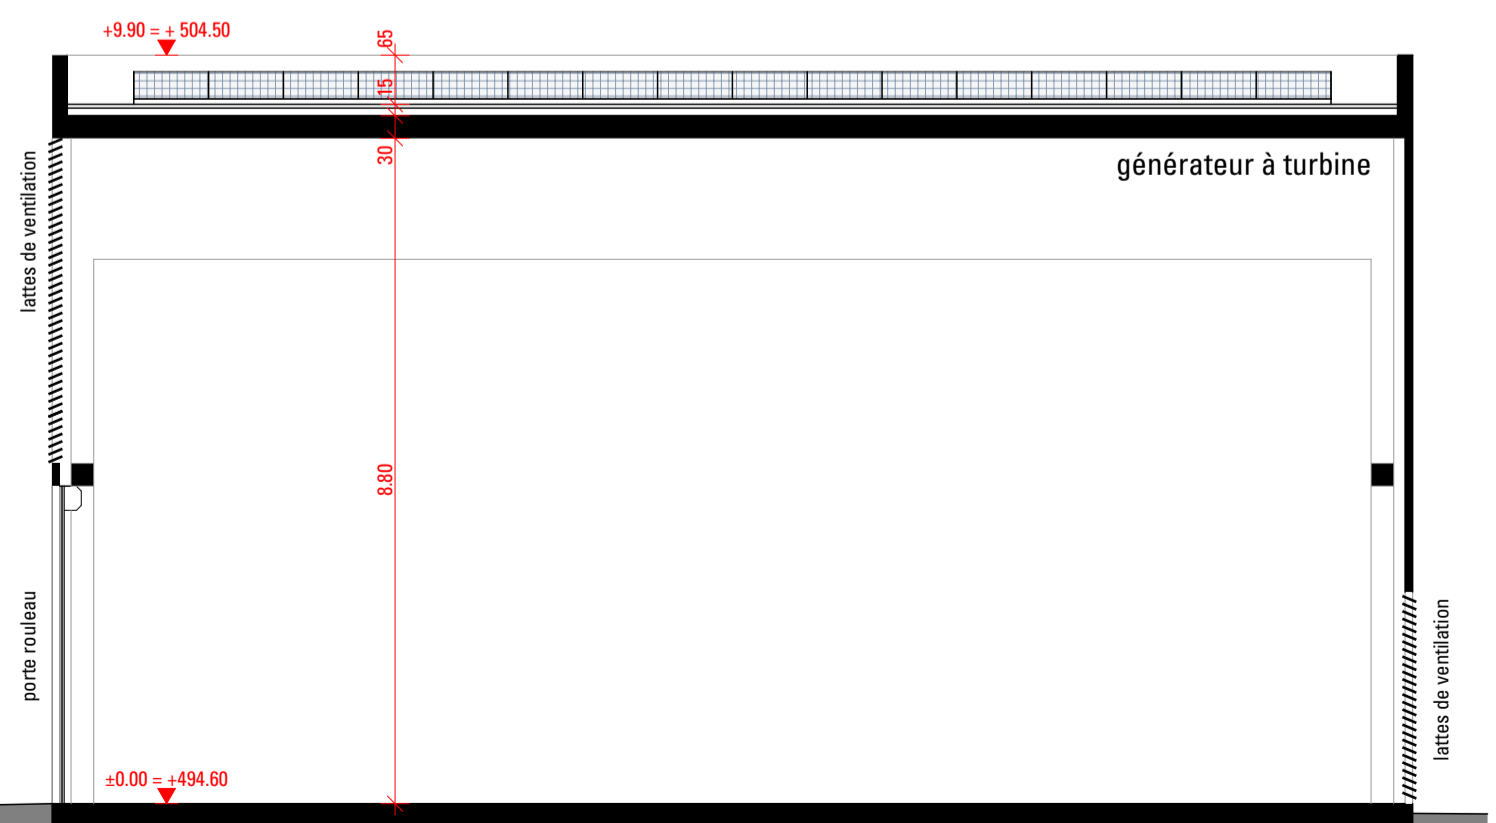

Coupe 3-3

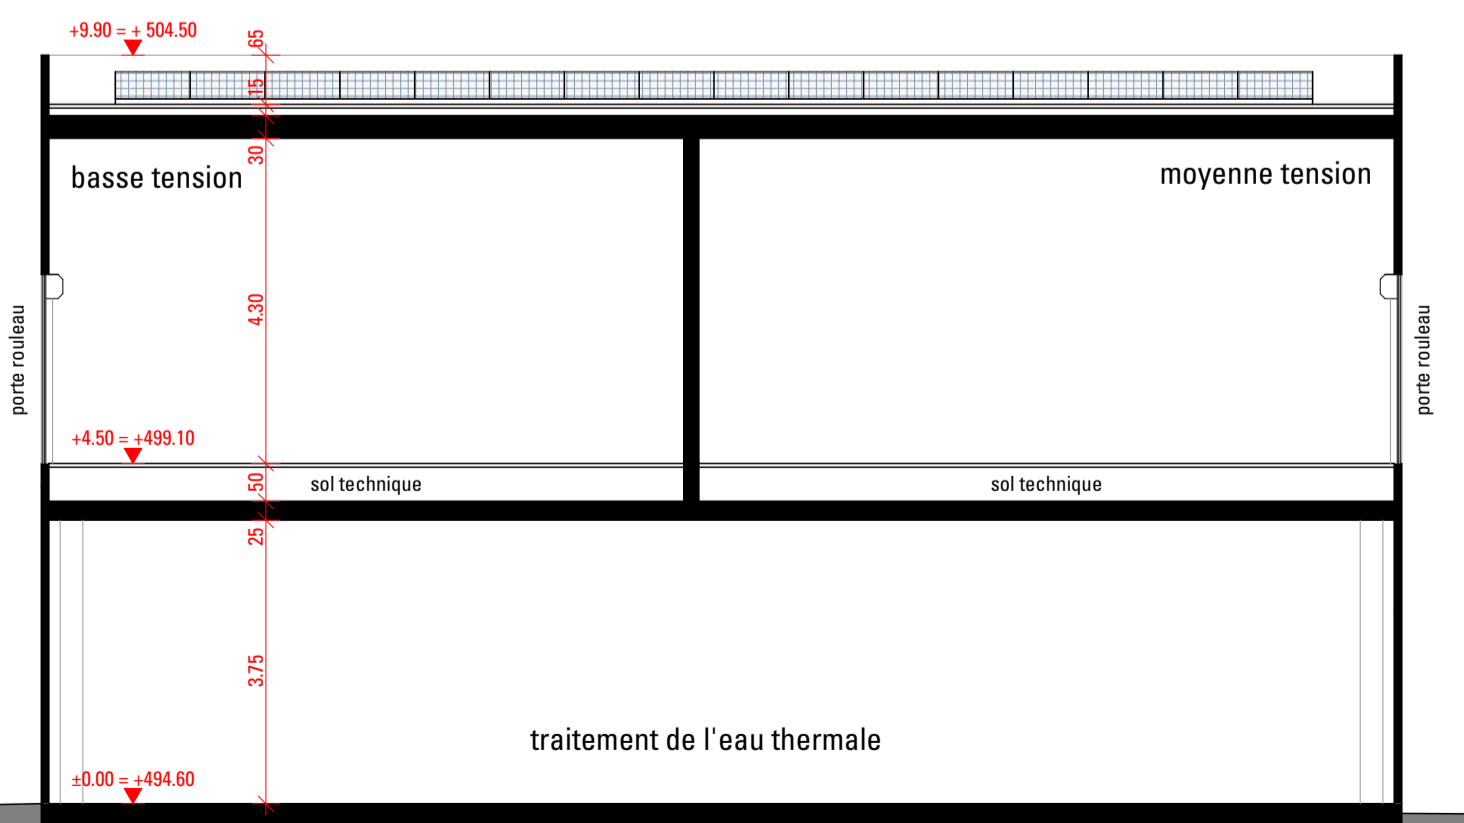

Coupe 4-4

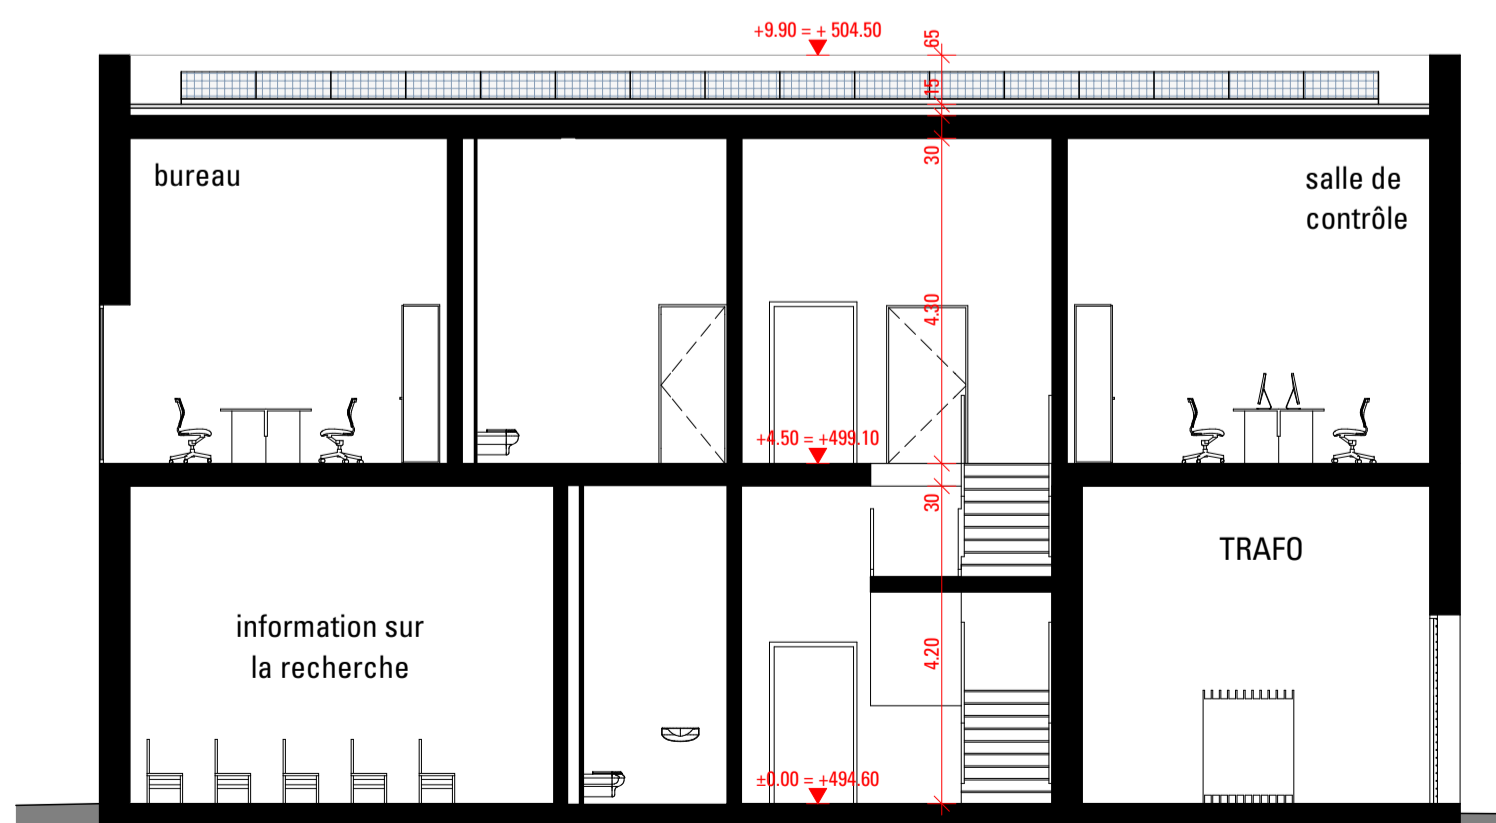


Coupe 5-5

ARCHITECTES:
KURY STÄHELIN ARCHITECTES
(Delémont) SA

MAITRE DE L'OUVRAGE:
GEO ENERGIE SUISSE

COUPES

N° PARCELLE: 2138,2137,2136	31 VORPROJEKT/PROJET Géothermie Glovelier Route de la Raisse 2855 Glovelier	MAITRE DE L'OUVRAGE: Geo Energie Suisse	
N° PLAN: 1330-31-310			
KURY STÄHELIN Architectes (Delémont) SA	Rue de la Vauche 6 2800 Delémont	T 032 421 96 60 F 032 421 96 65 info@ KURY STAEHELIN. ch	Echelle: 1:100 Index: A
			Format: A1 Date: 12.01.14 Mod.: 02.05.14

Interwork / (http://kurystahelin.ch/128) Stahelin