


A16 - Demi jonction de Choindez

Portail Sud - Tunnel de Choindez

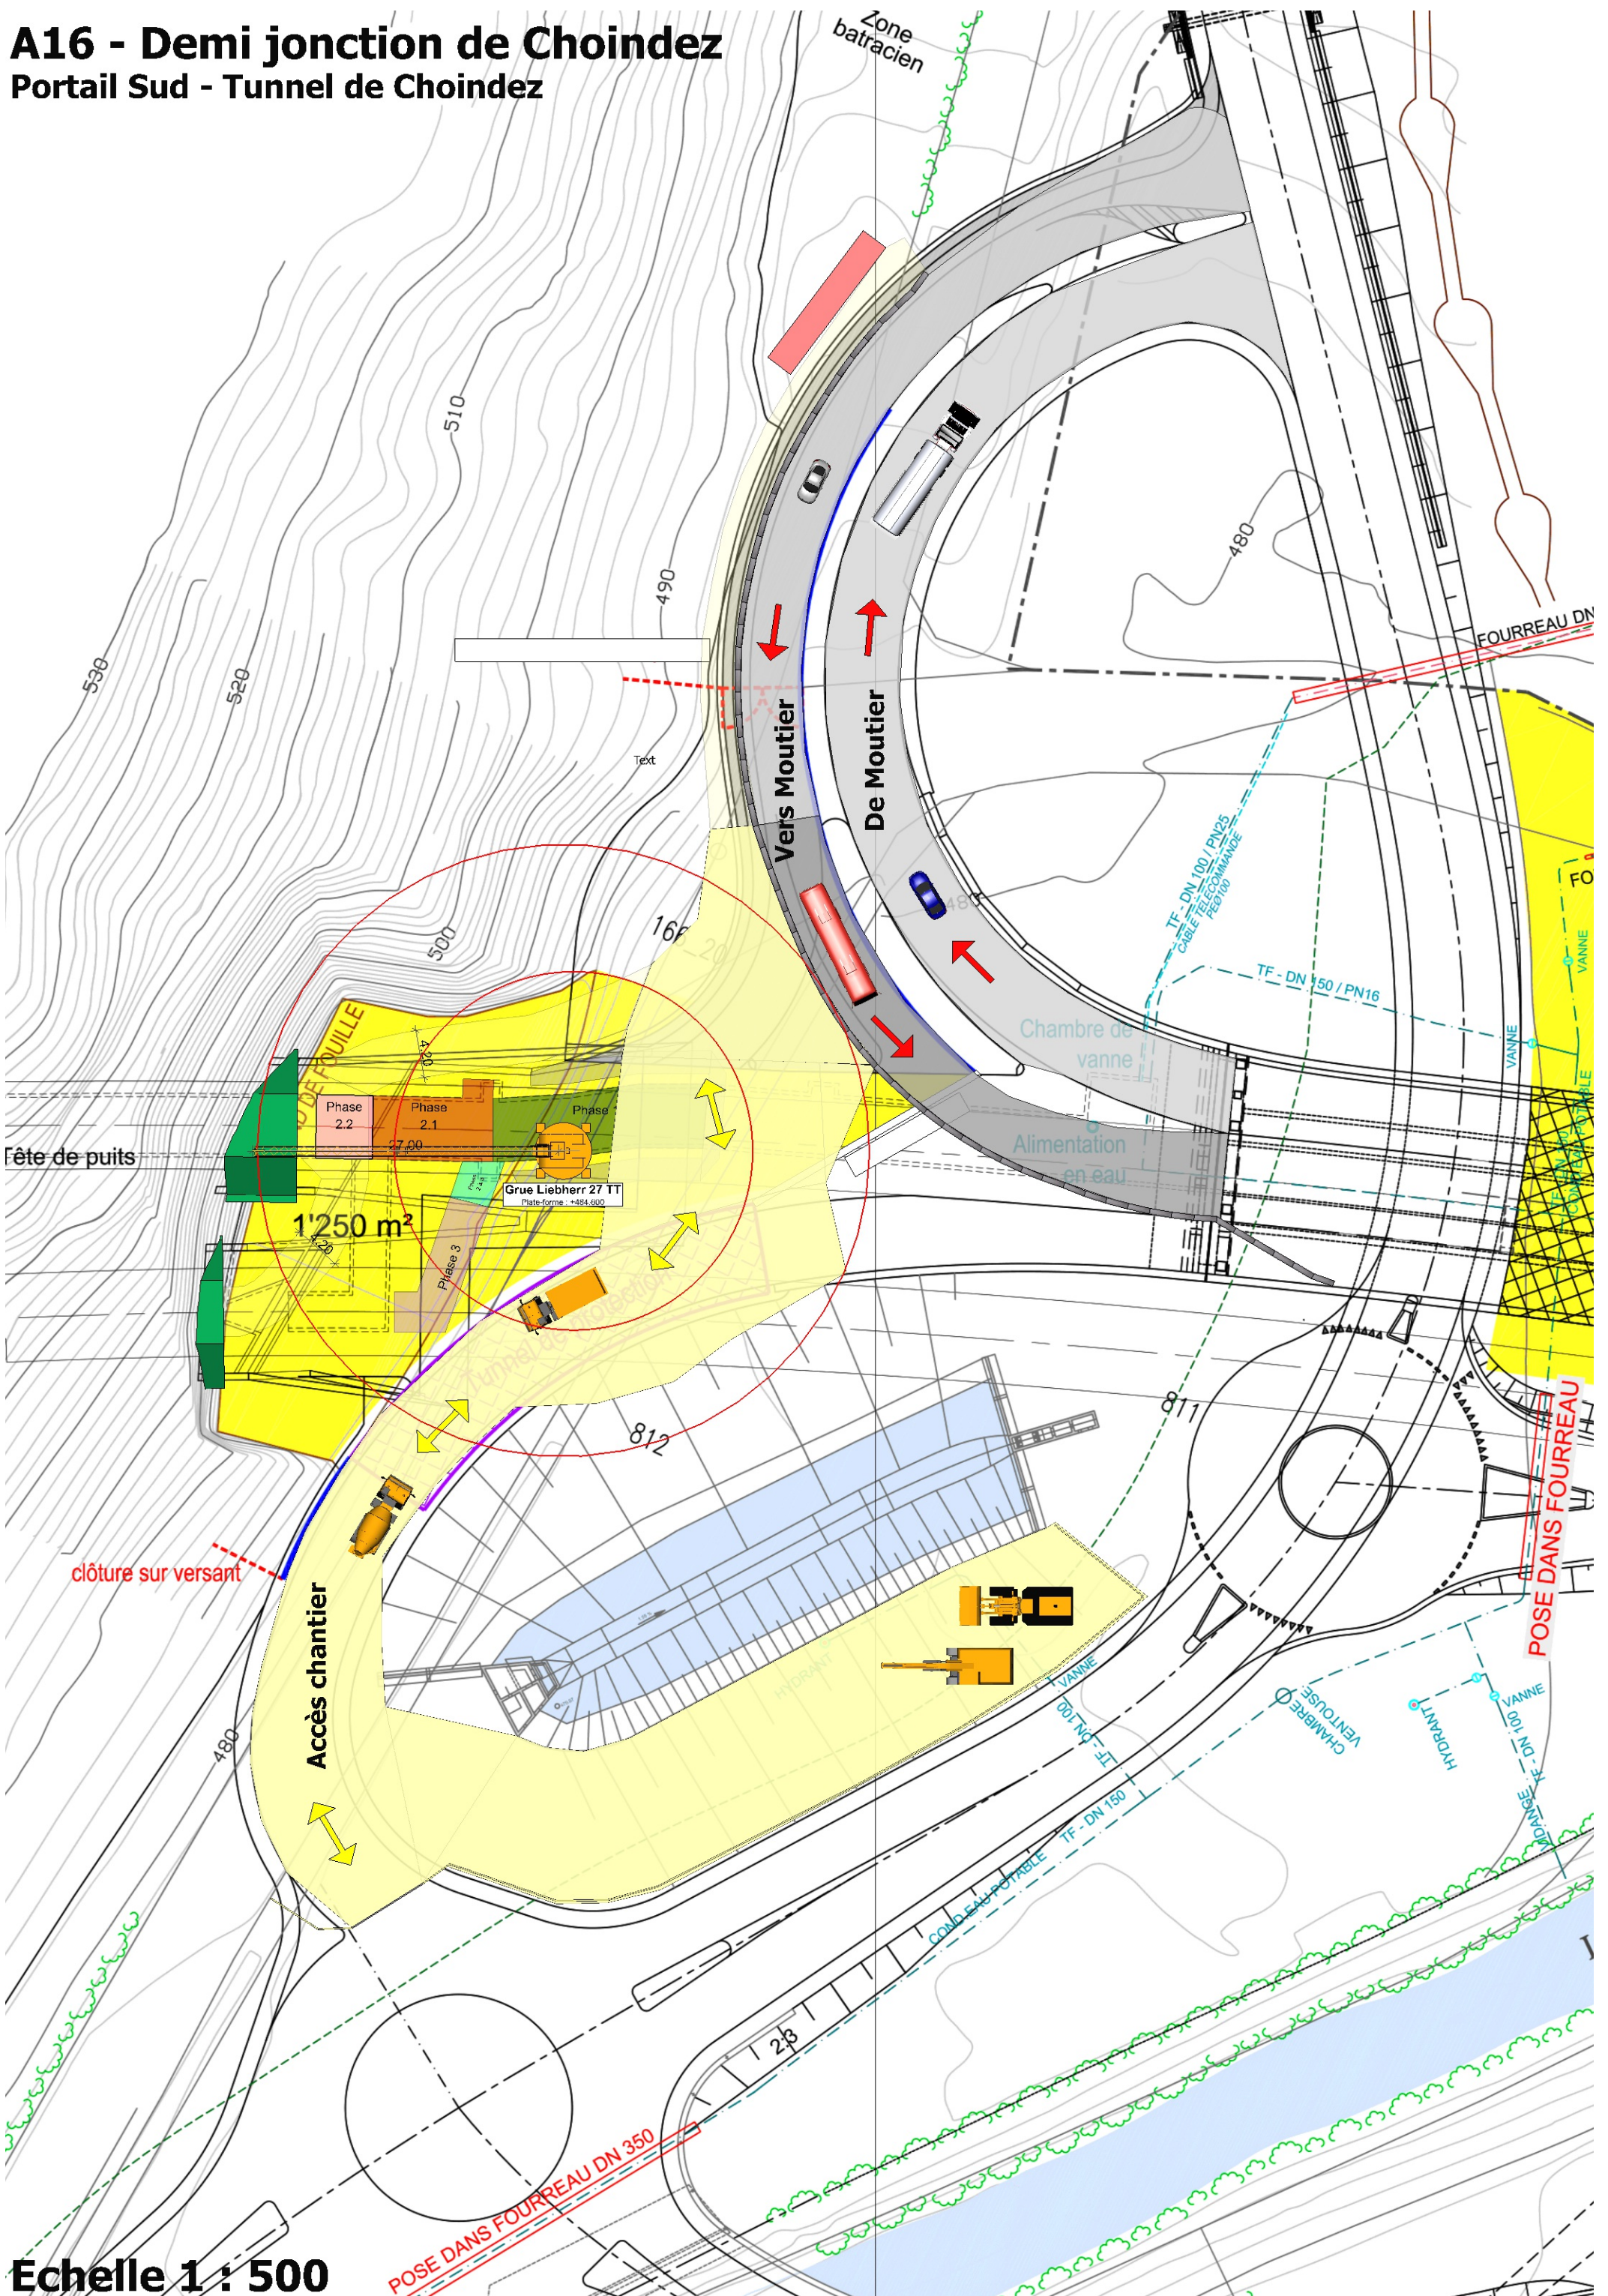

Echelle 1 : 500