

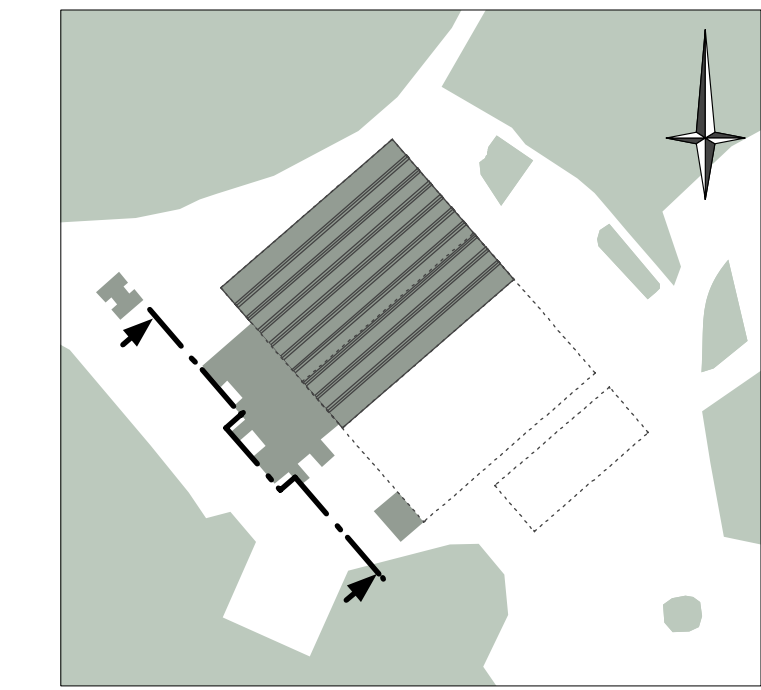


Façade ouest 1/250

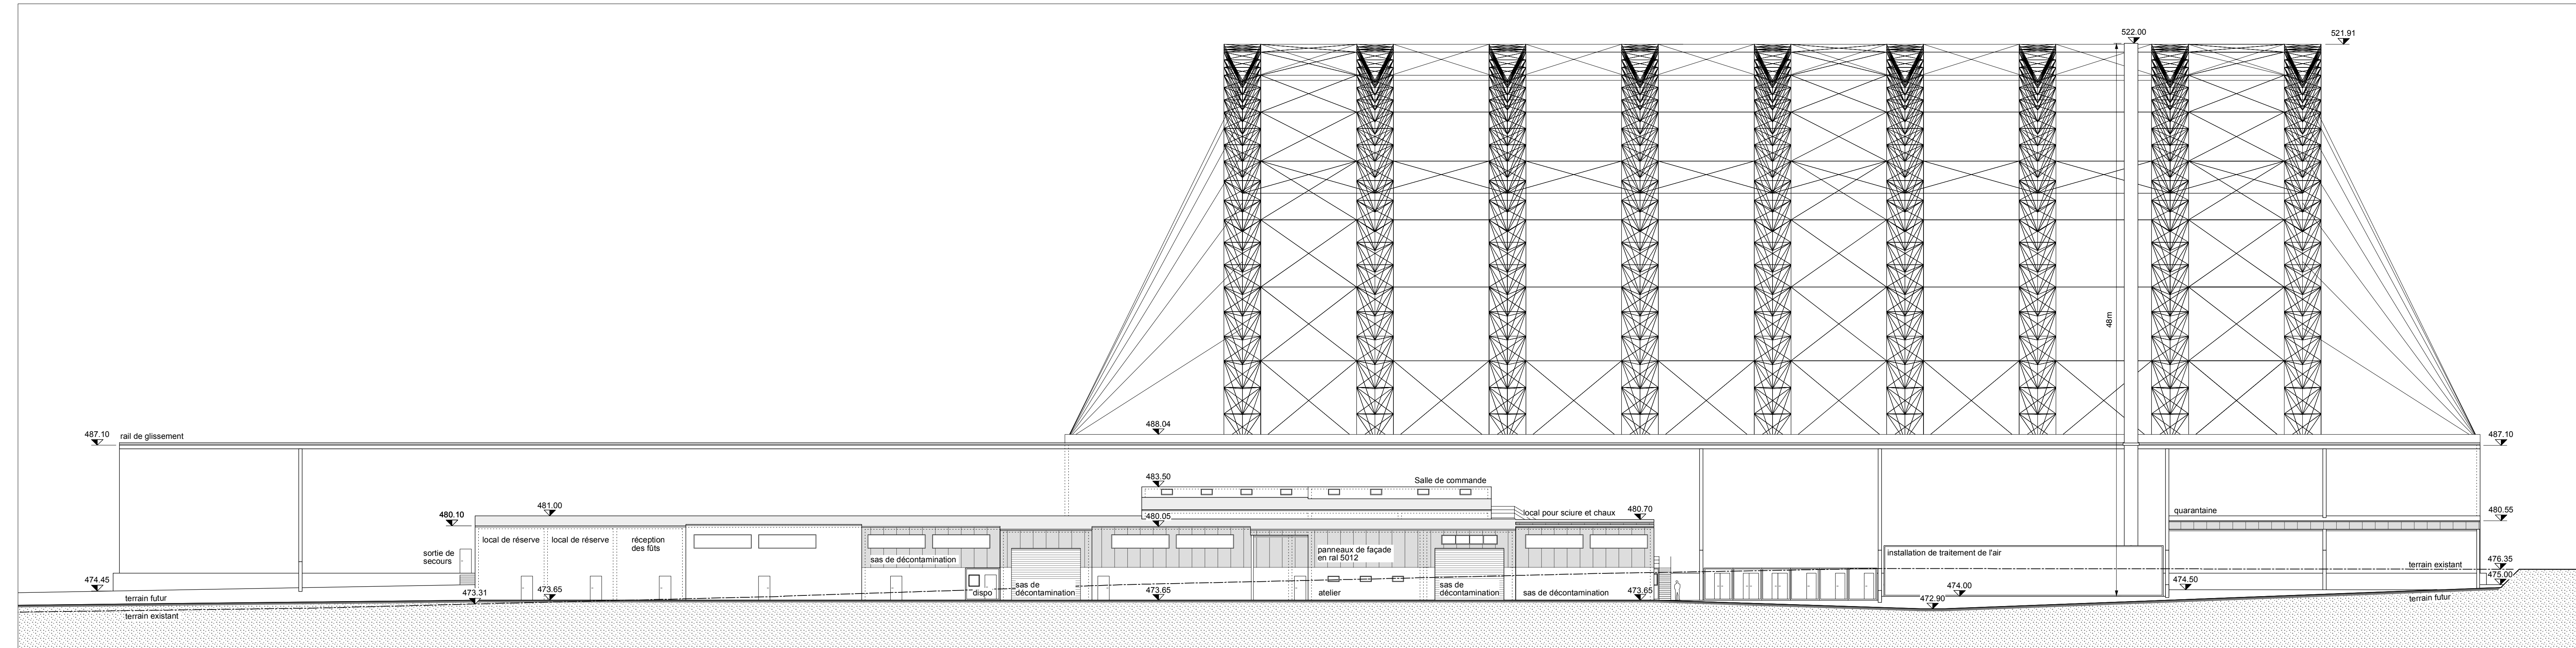

Ligne de coupe, Façade ouest

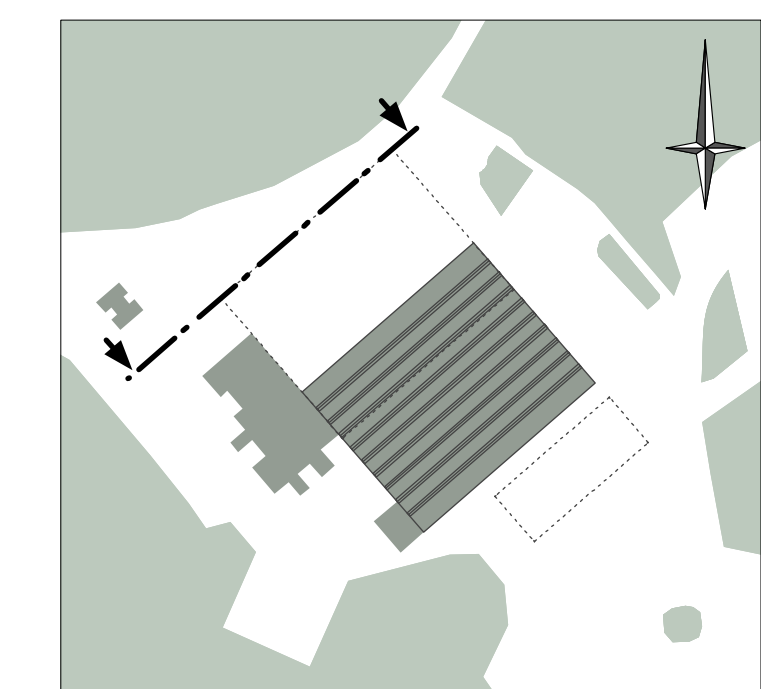


Ligne de coupe, Façade nord

Façade nord 1/250



bci Betribs-AG

DÉCHARGE INDUSTRIELLE DE BONFOL
ASSAINISSEMENT DÉFINITIF

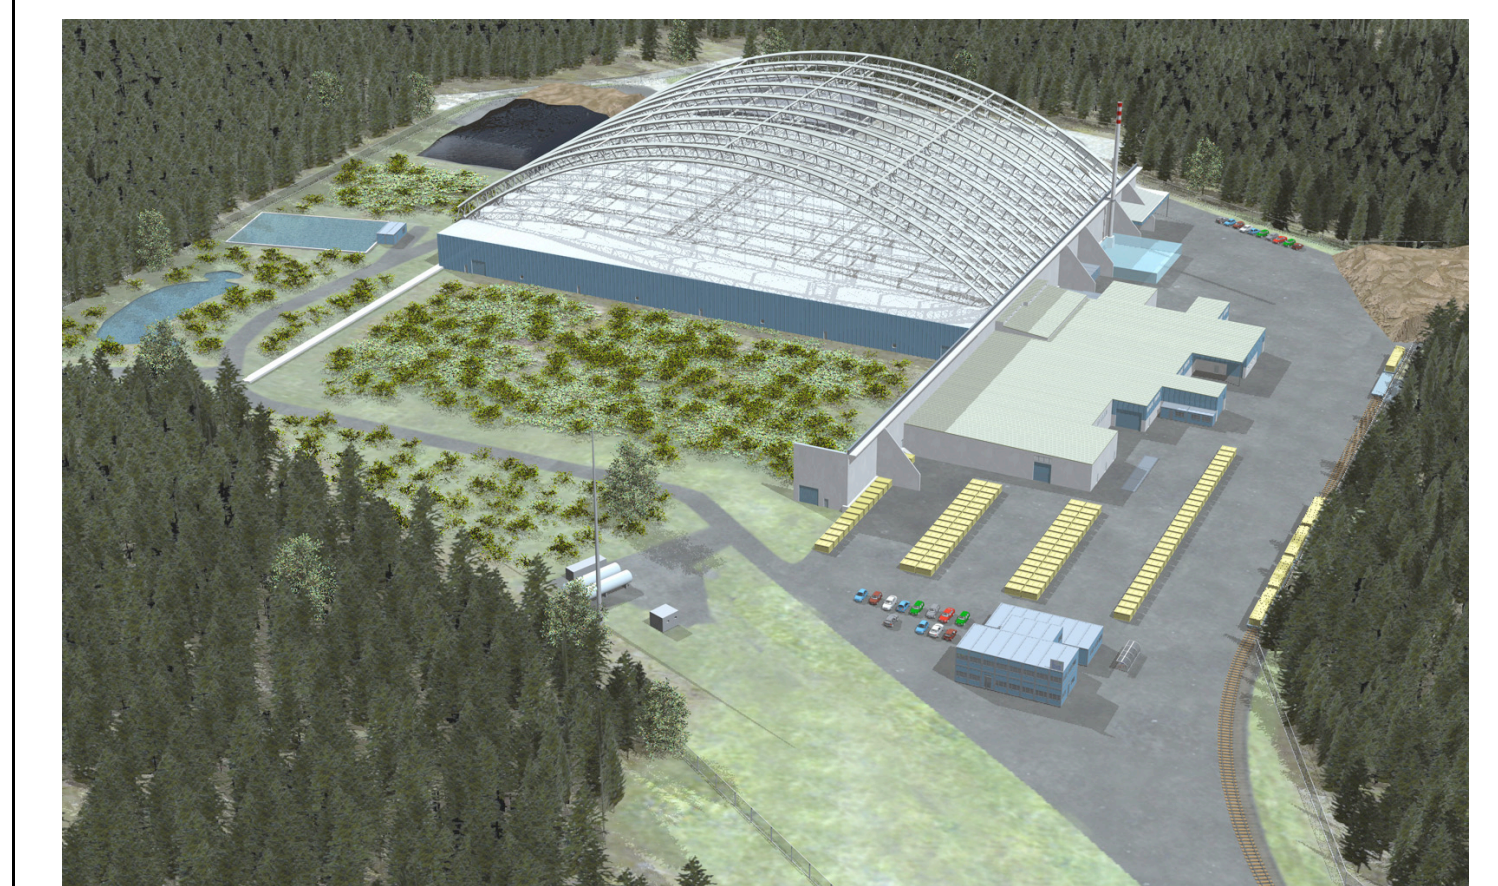

Etat : Permis de construire



Groupement DI Bonfol
c/o Marti Technik AG
Loackerweg 2
CH - 3302 Moosseedorf
Tel. 031 858 33 88
Fax 031 858 33 89



Entreprise émettrice du document

Format: 116 x 59.4

Echelle: 1:250

| Rev. | Date | Des. | Ver. | Vis. |
|------|----------|------|------|------|
| - | 20.09.06 | ude | uh | |
| a | 04.12.06 | ude | uh | |
| b | | | | |
| c | | | | |

Halle d'excavation et
halle de préparation,
façades ouest et nord

N° Plan GP-P-2-121-a