

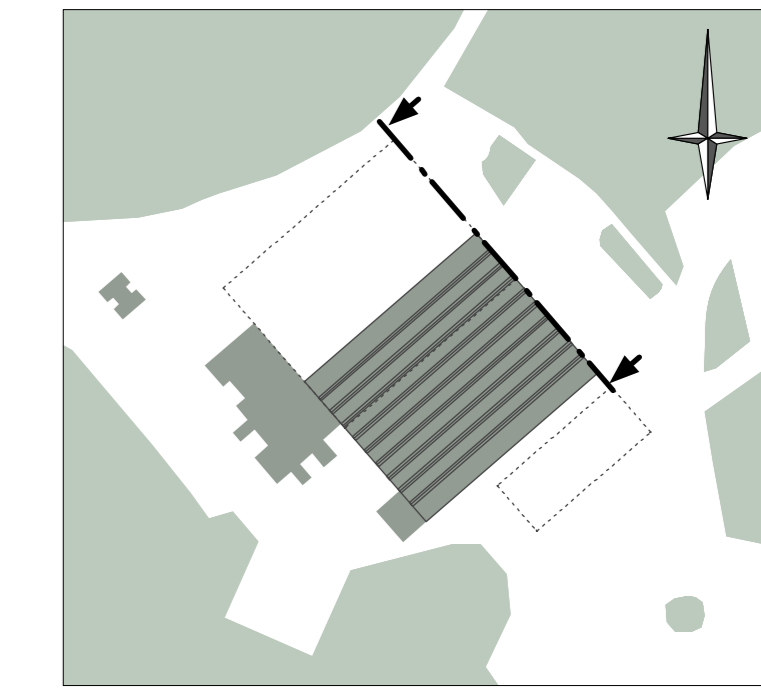


Façade est 1/250

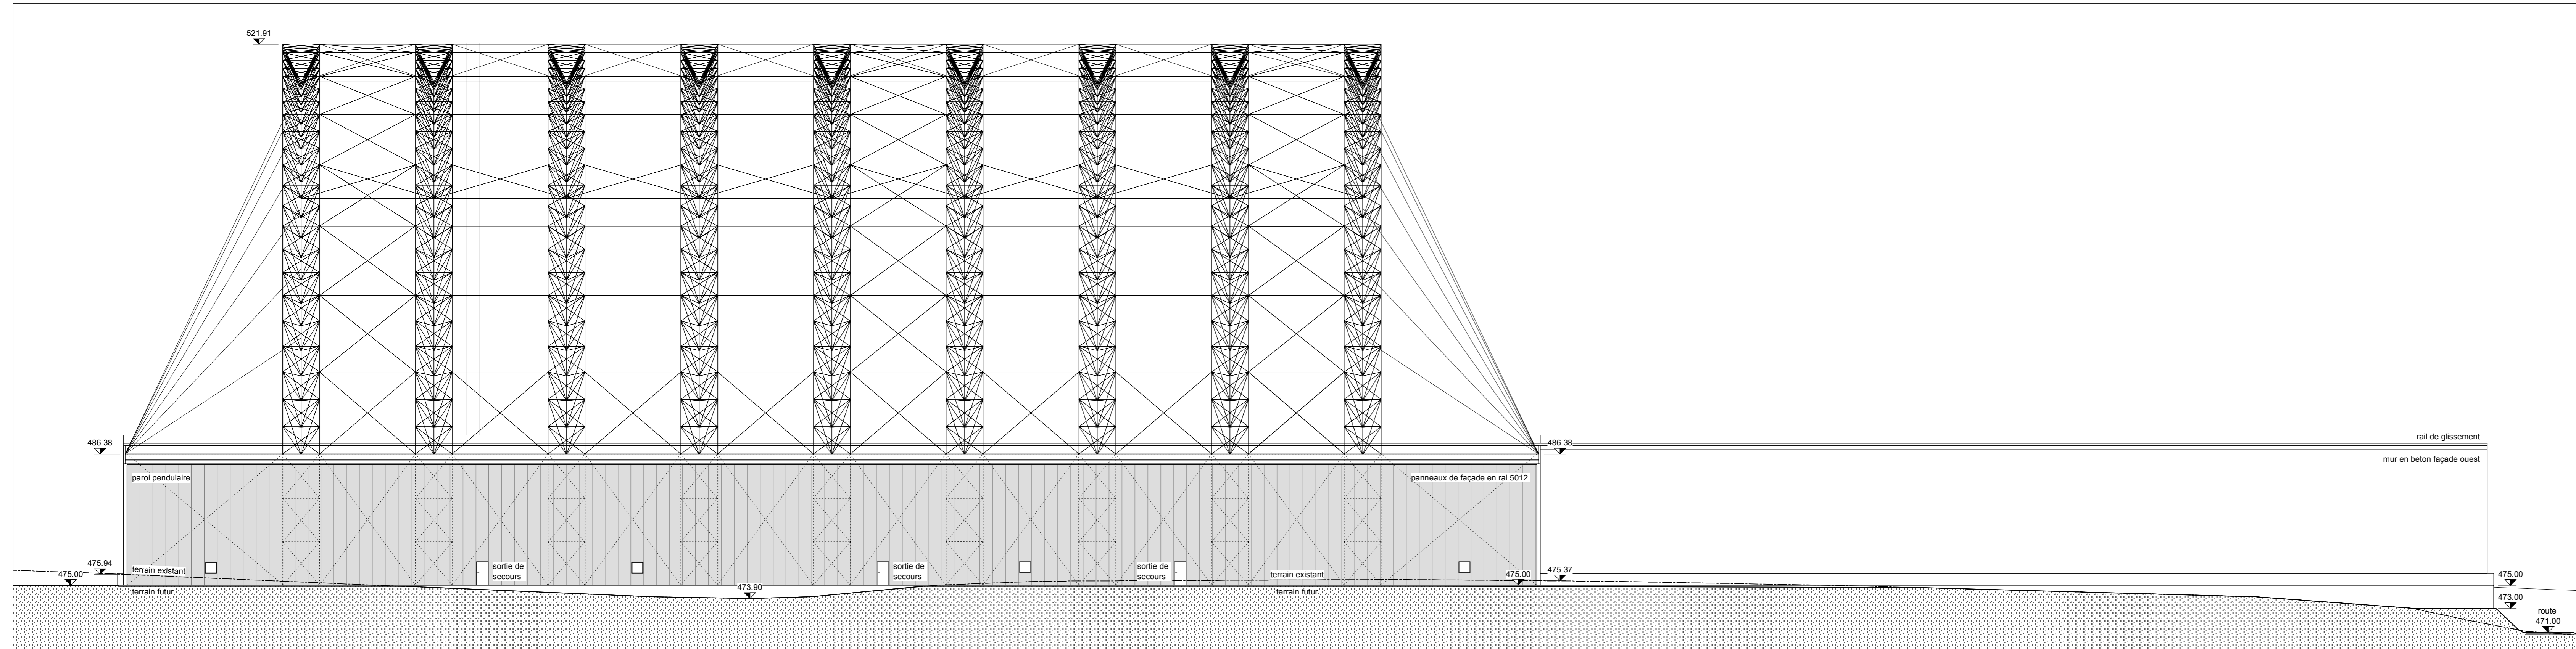


Ligne de coupe, Façade est

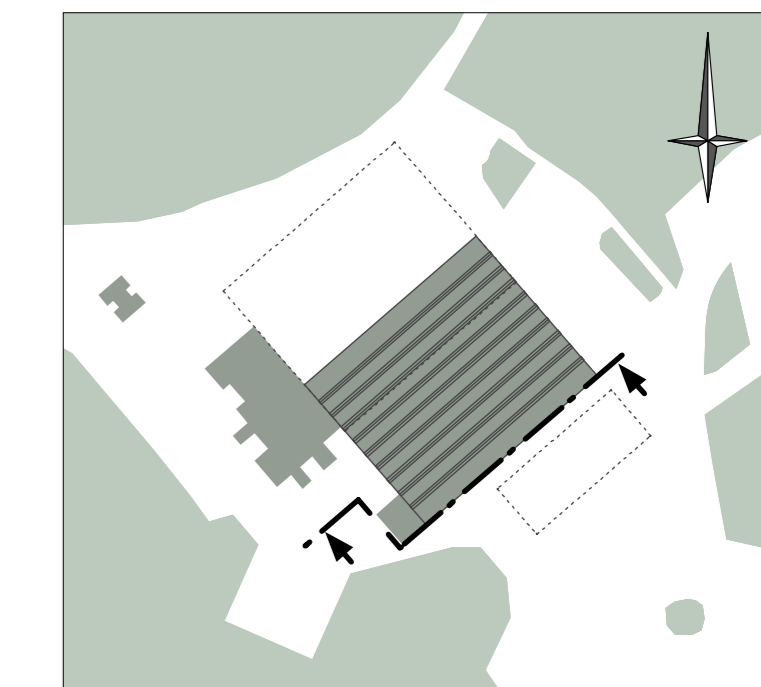


Ligne de coupe, Façade sud

Façade sud 1/250

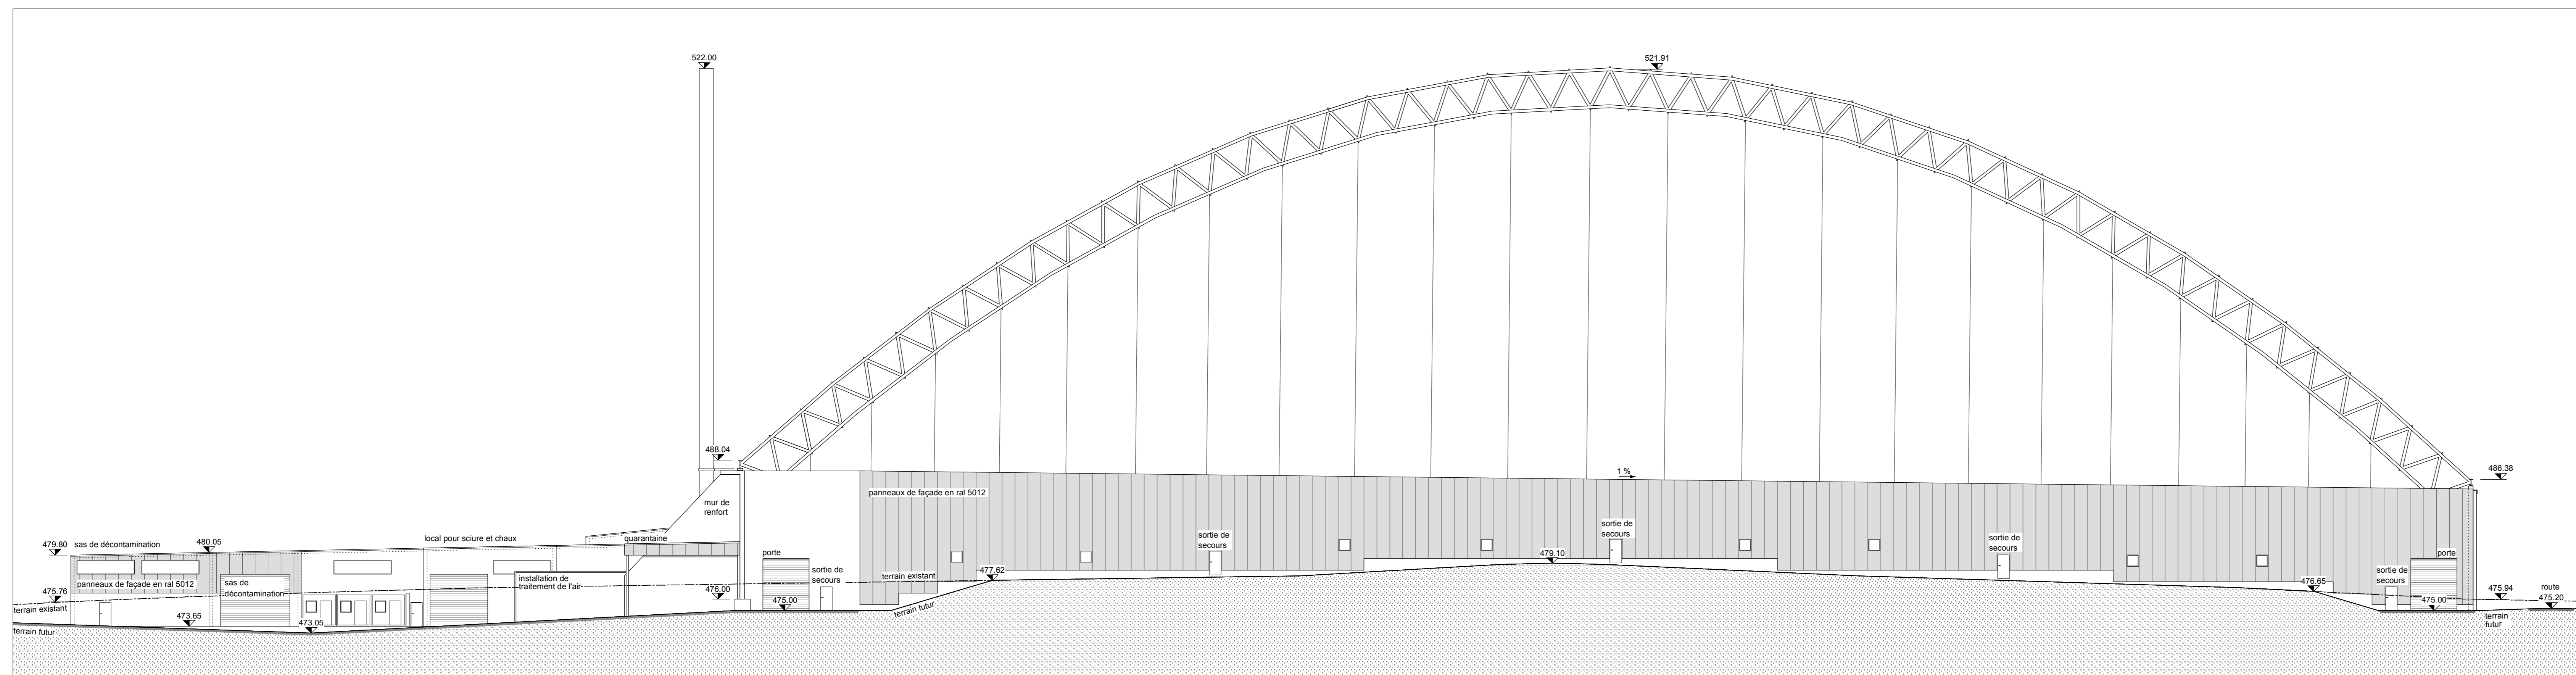

 **Betriebs-AG**  
bci Betriebs-AG

**DÉCHARGE INDUSTRIELLE DE BONFOL**  
**ASSAINISSEMENT DÉFINITIF**

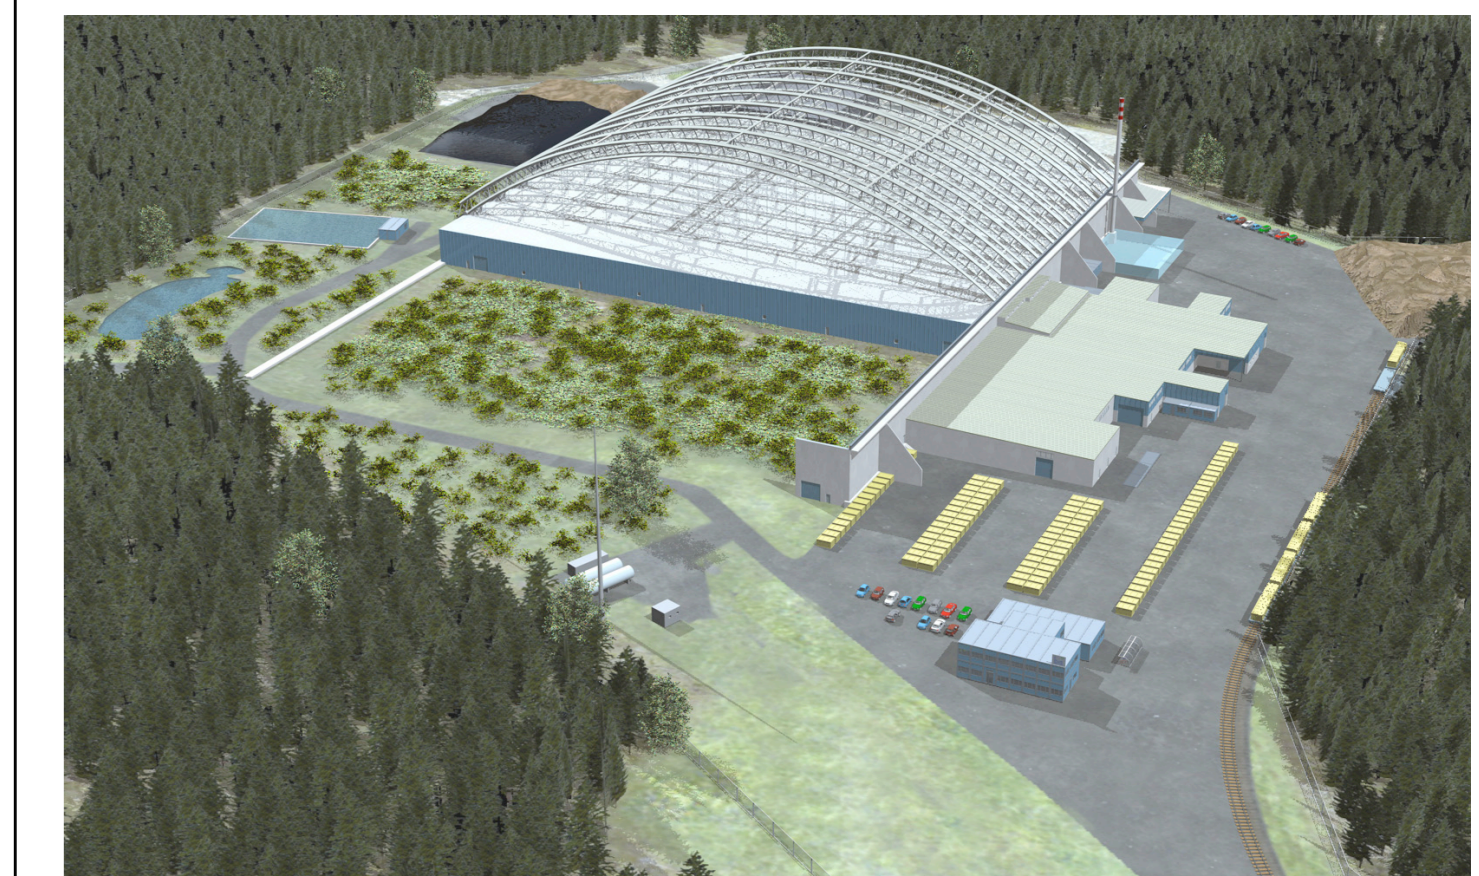

Etat : Permis de construire



Groupement DI Bonfol  
c/o Marti Technik AG  
Lochackerweg 2  
CH - 3302 Moosseedorf  
Tel. 031 858 33 88  
Fax 031 858 33 89



Entreprise émettrice du document

Format: 116 x 59.4

Echelle: 1:250

Rev.	Date	Des.	Ver.	Vis.
-	20.09.06	ude	uh	
a	04.12.06	ude	uh	
b				
c				

**Halle d'excavation et**  
**halle de préparation,**  
**façades est et sud**

N° Plan GP-P-2-122-a