

**DÉCHARGE INDUSTRIELLE DE BONFOL  
ASSAINISSEMENT DÉFINITIF**

*Lot 3 : Raccordements au site*

**STEP - 2ème ligne de traitement**  
Plan de cadastre  
Situation

Echelle 1 : 500

Permis de construire

Maitre d'ouvrage  
**bci Betriebs-AG**  
c/o Ciba Spezialitäten Chemie AG  
Klybekstrasse 141  
Postfach  
4002 Basel

Format: 63 x 30



| Rev. | Date       | Des. | Ver. | Vis. |
|------|------------|------|------|------|
|      | 15.05.2007 | ARy  | AL   |      |
| a    |            |      |      |      |
| b    |            |      |      |      |
| c    |            |      |      |      |
| d    |            |      |      |      |
| e    |            |      |      |      |
| f    |            |      |      |      |
| g    |            |      |      |      |

Nom de fichier : Ju5206.500.51-402.dwg

N° Plan

**402**

**CSD** CSD Ingénieurs et géologues SA  
La Chaumont 13, CP 134  
2900 Porrentruy 2  
Tél : 032 465 50 30  
Fax : 032 465 50 31  
E-mail : porrentruy@csd.ch

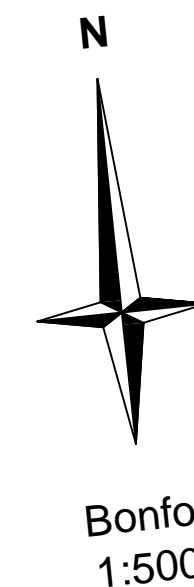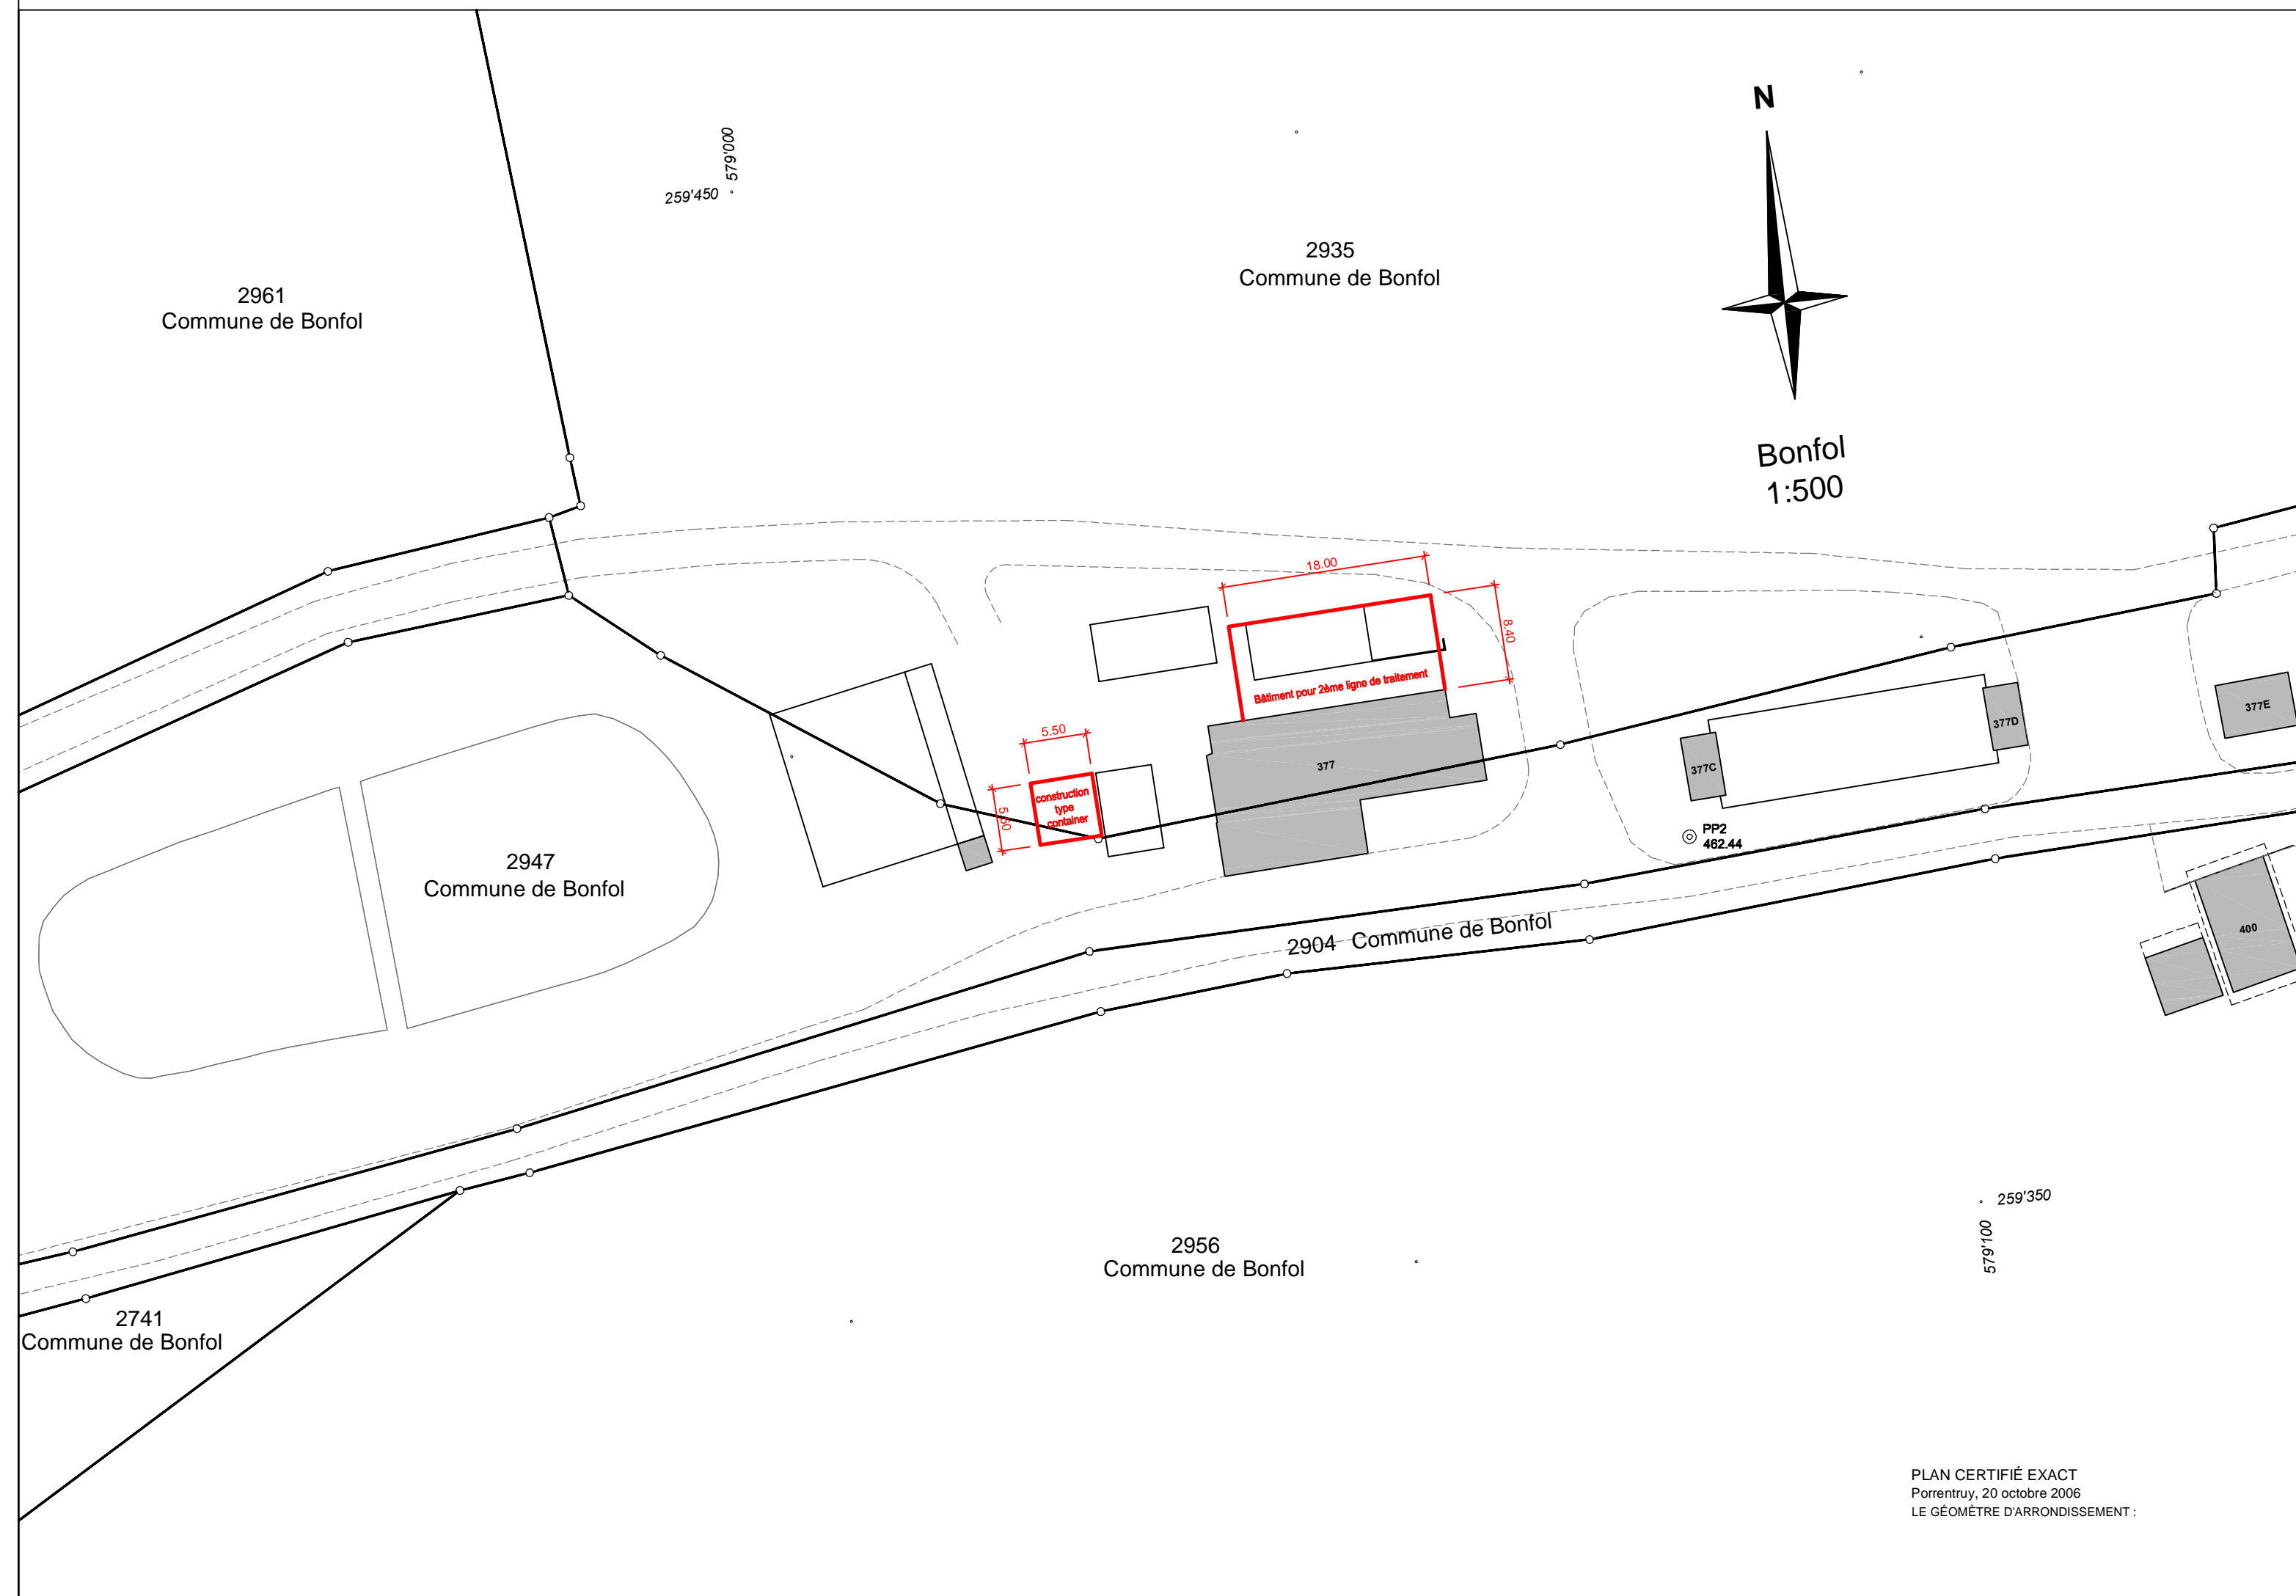

Bonfol  
1:500

PLAN CERTIFIÉ EXACT  
Porrentruy, 20 octobre 2006  
LE GÉOMÈTRE D'ARRONDISSEMENT :