




Coupe A-A 1:200

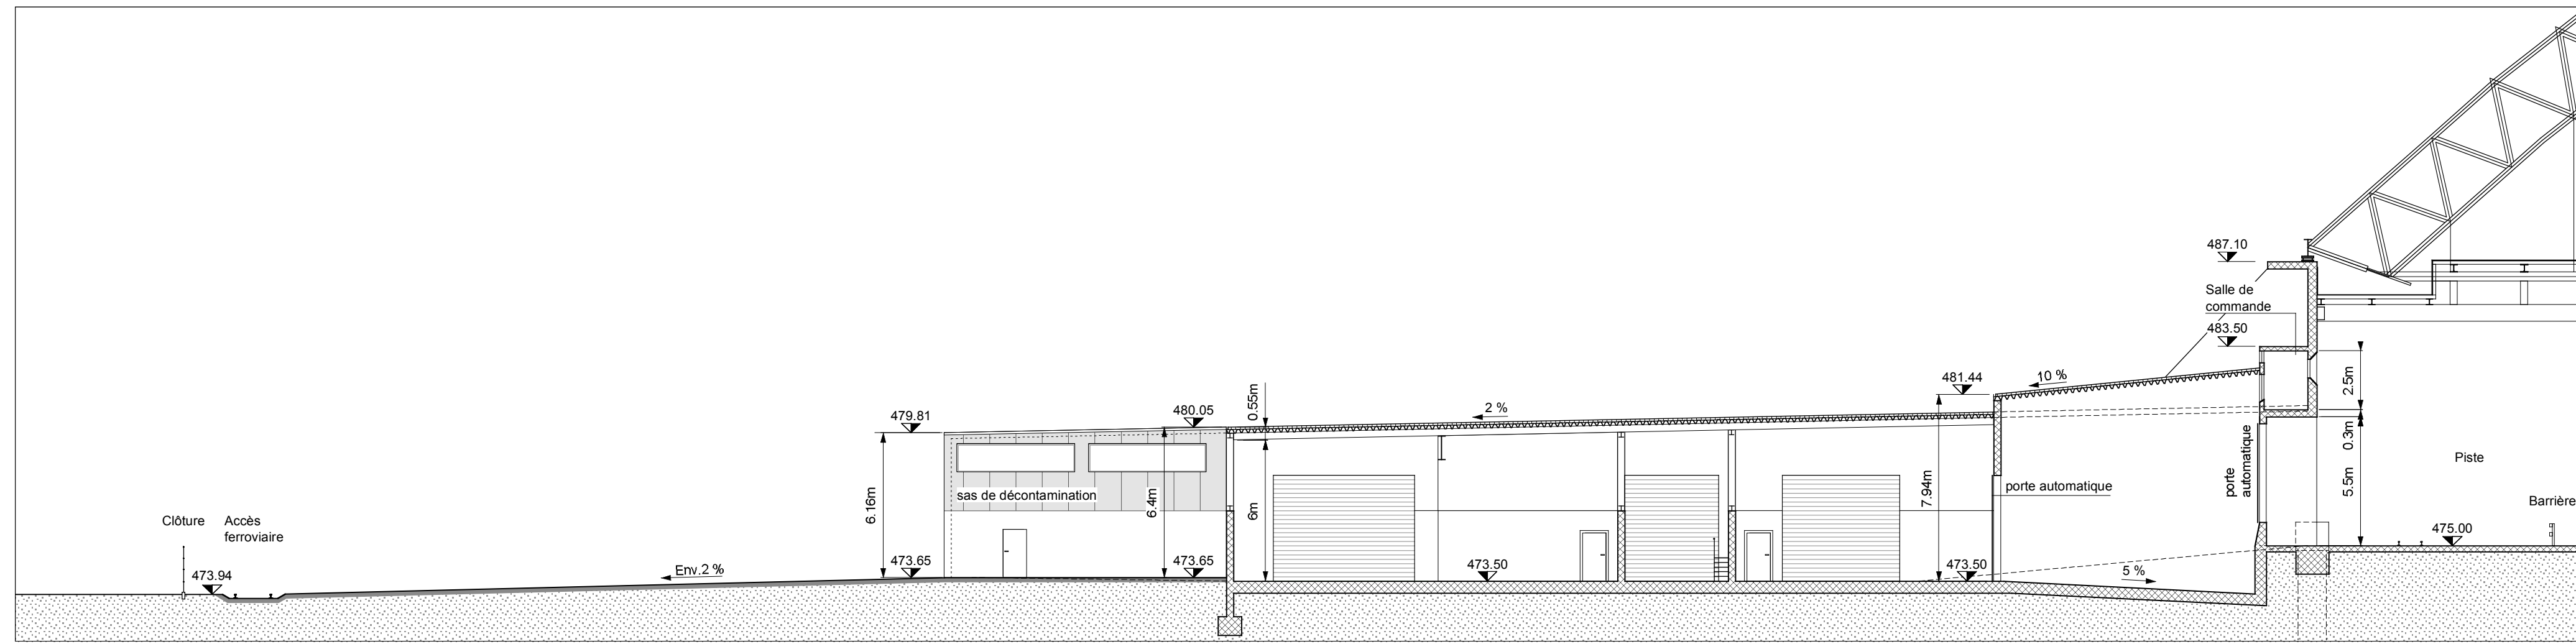



Vue en plan 1:200, niveau + 476.50

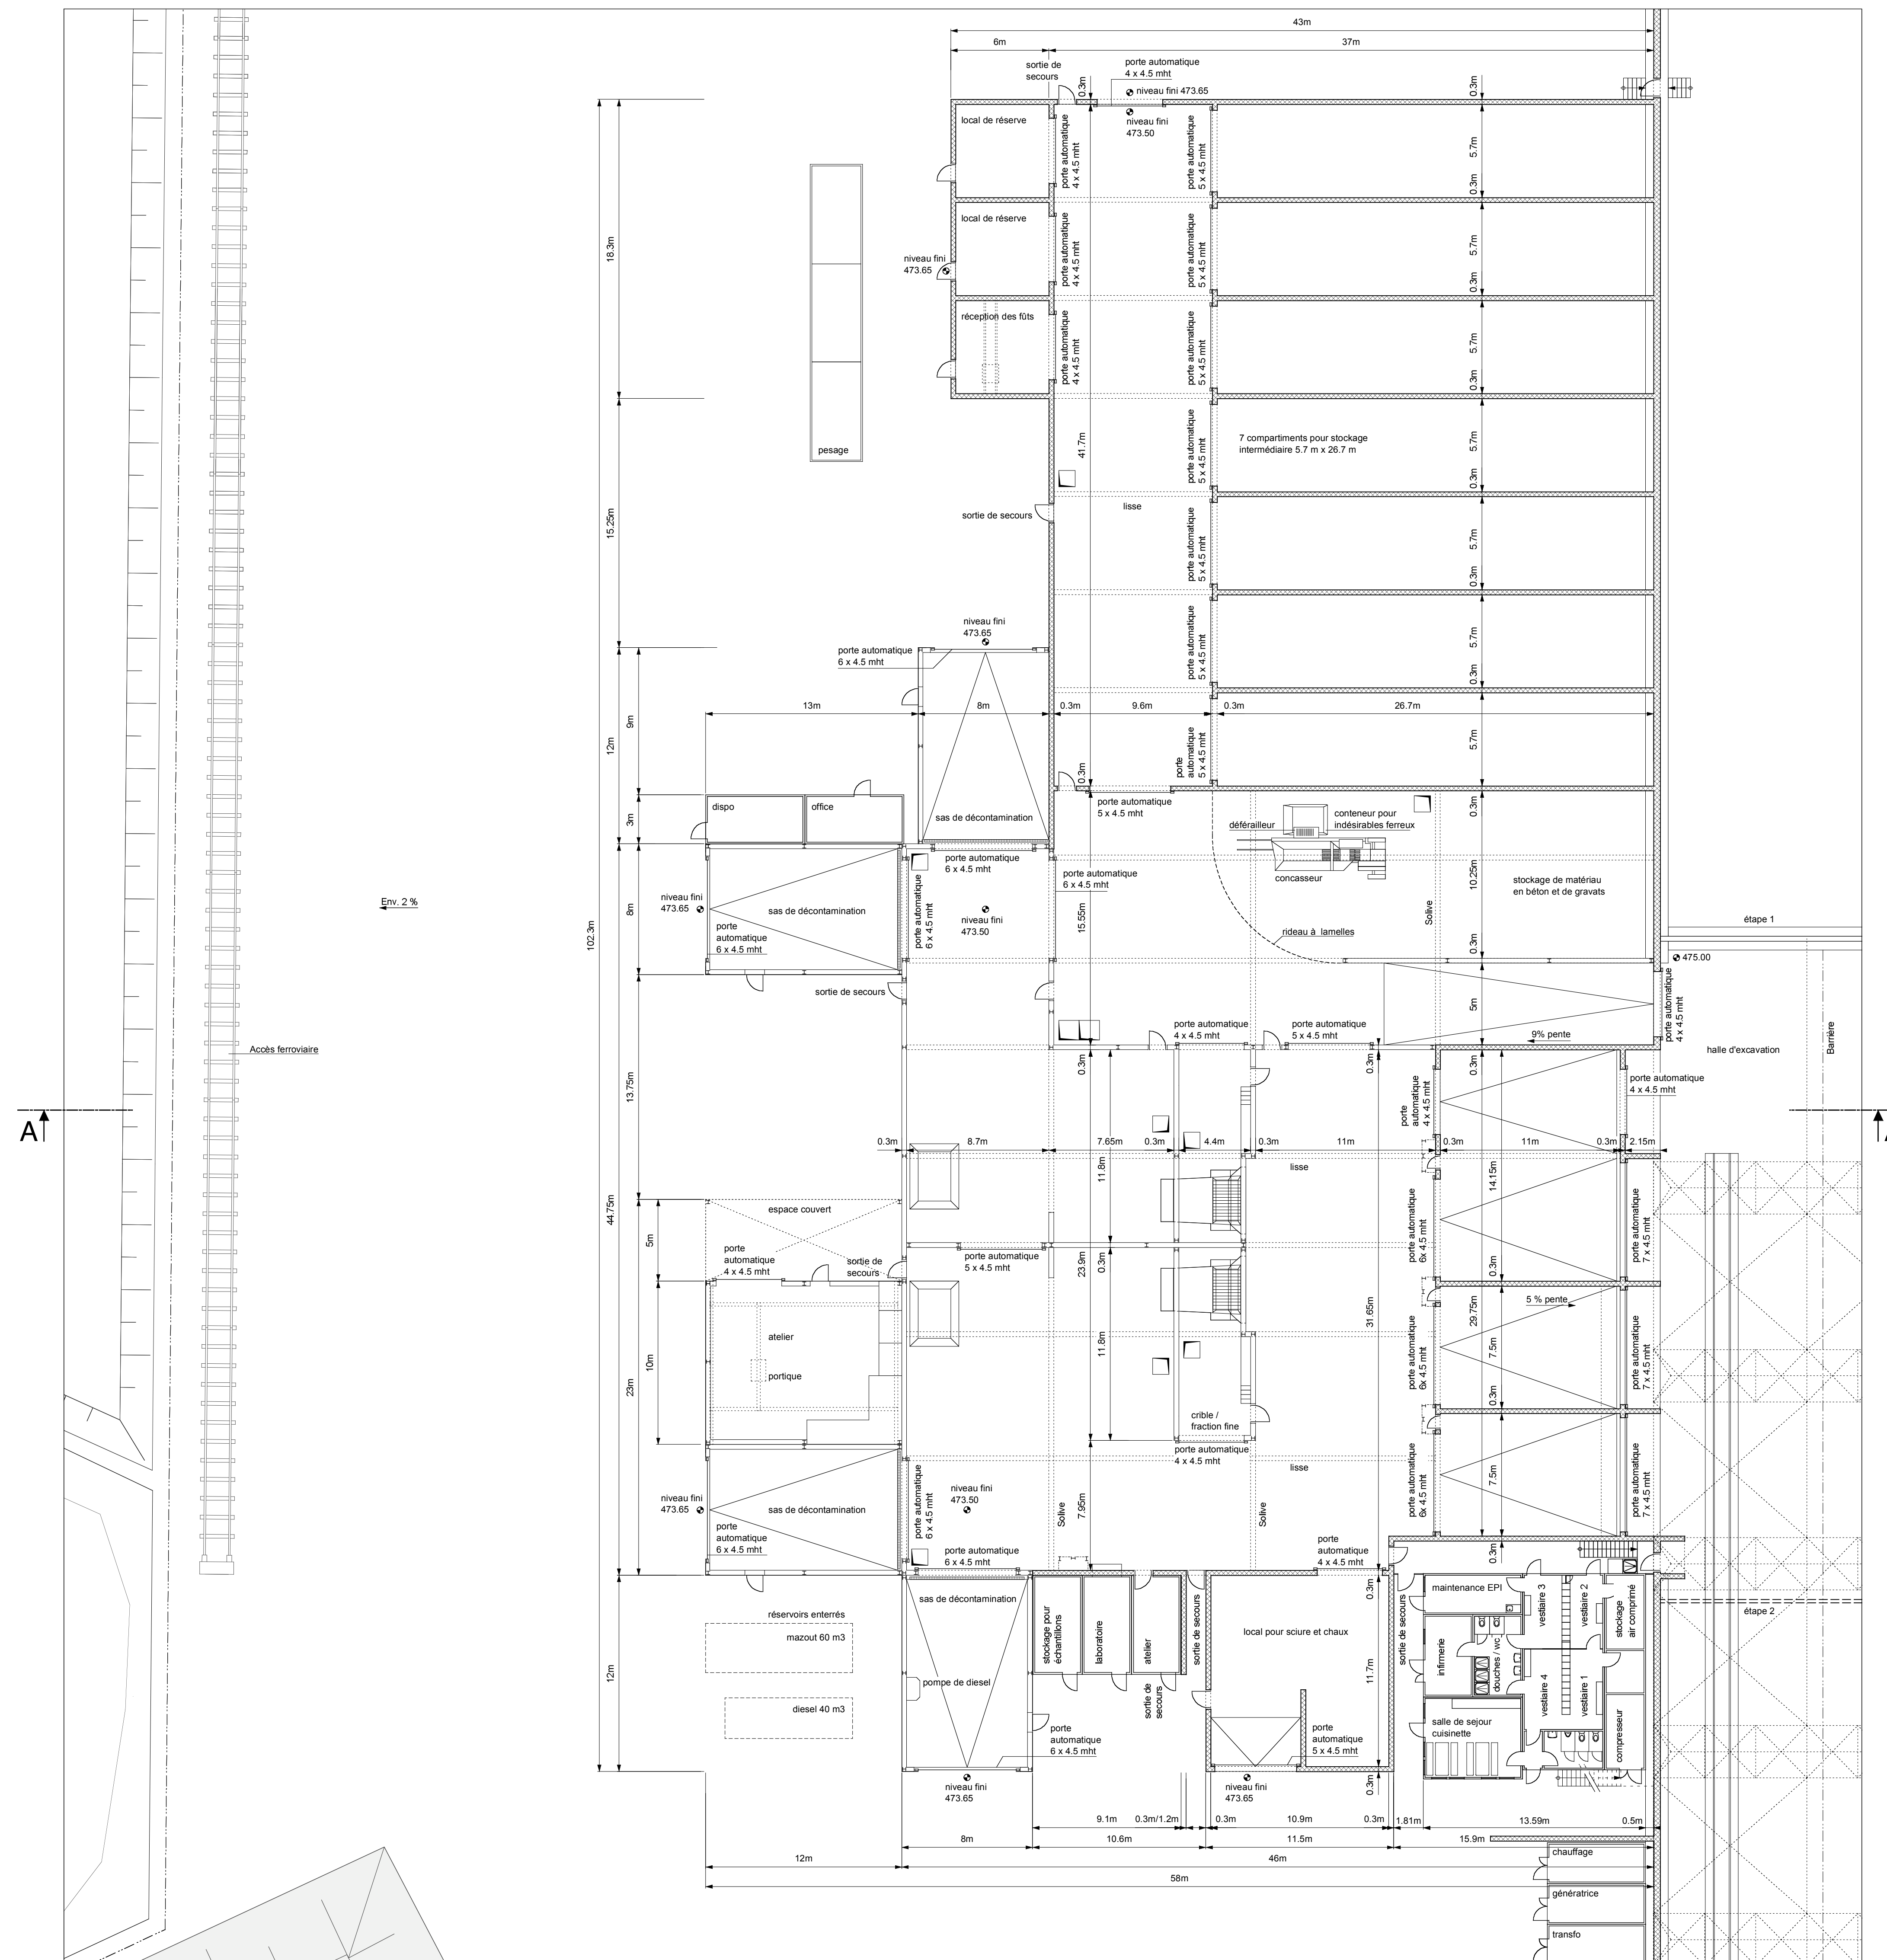

Secteur noir/blanc, vue en plan 1:100, niveau + 475.50

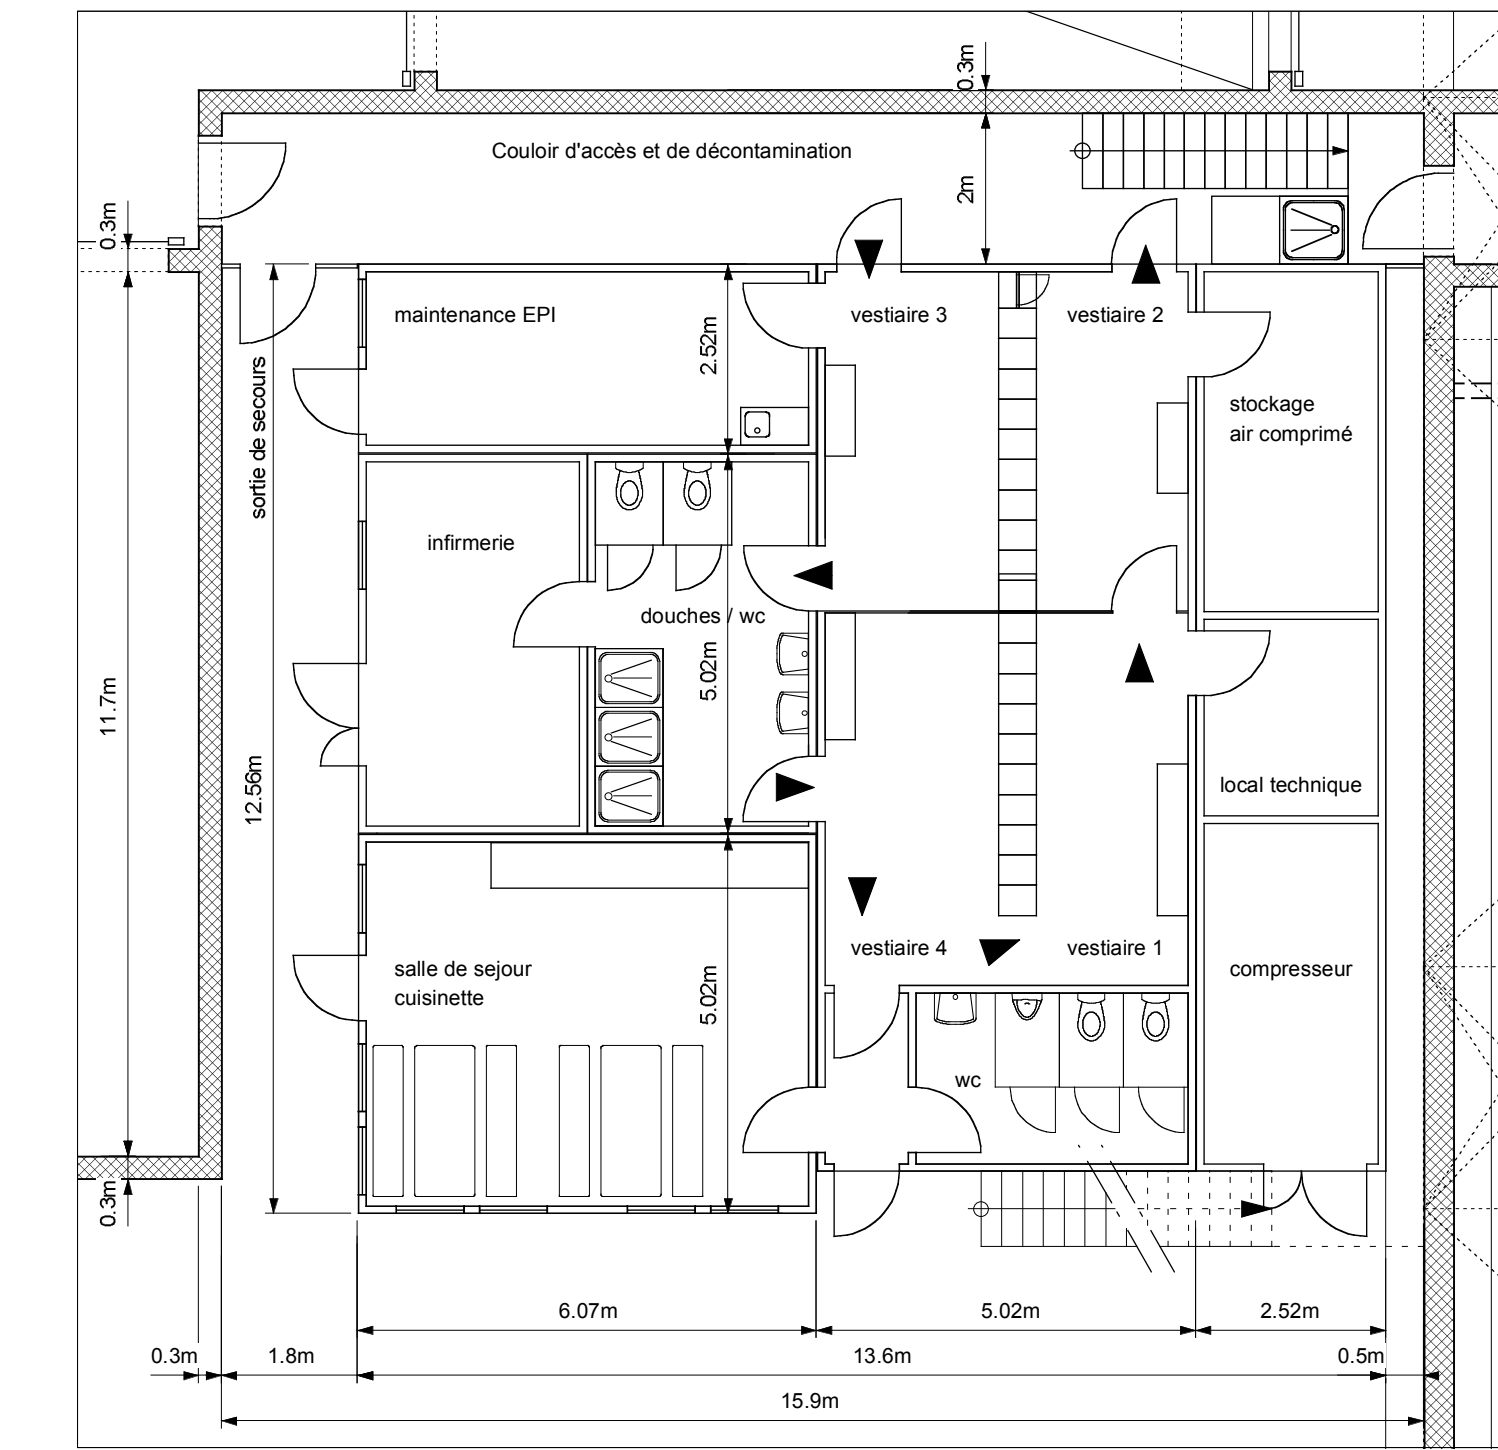

Salle de commande, vue en plan 1:200, niveau + 481.00

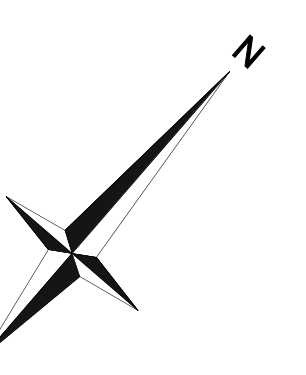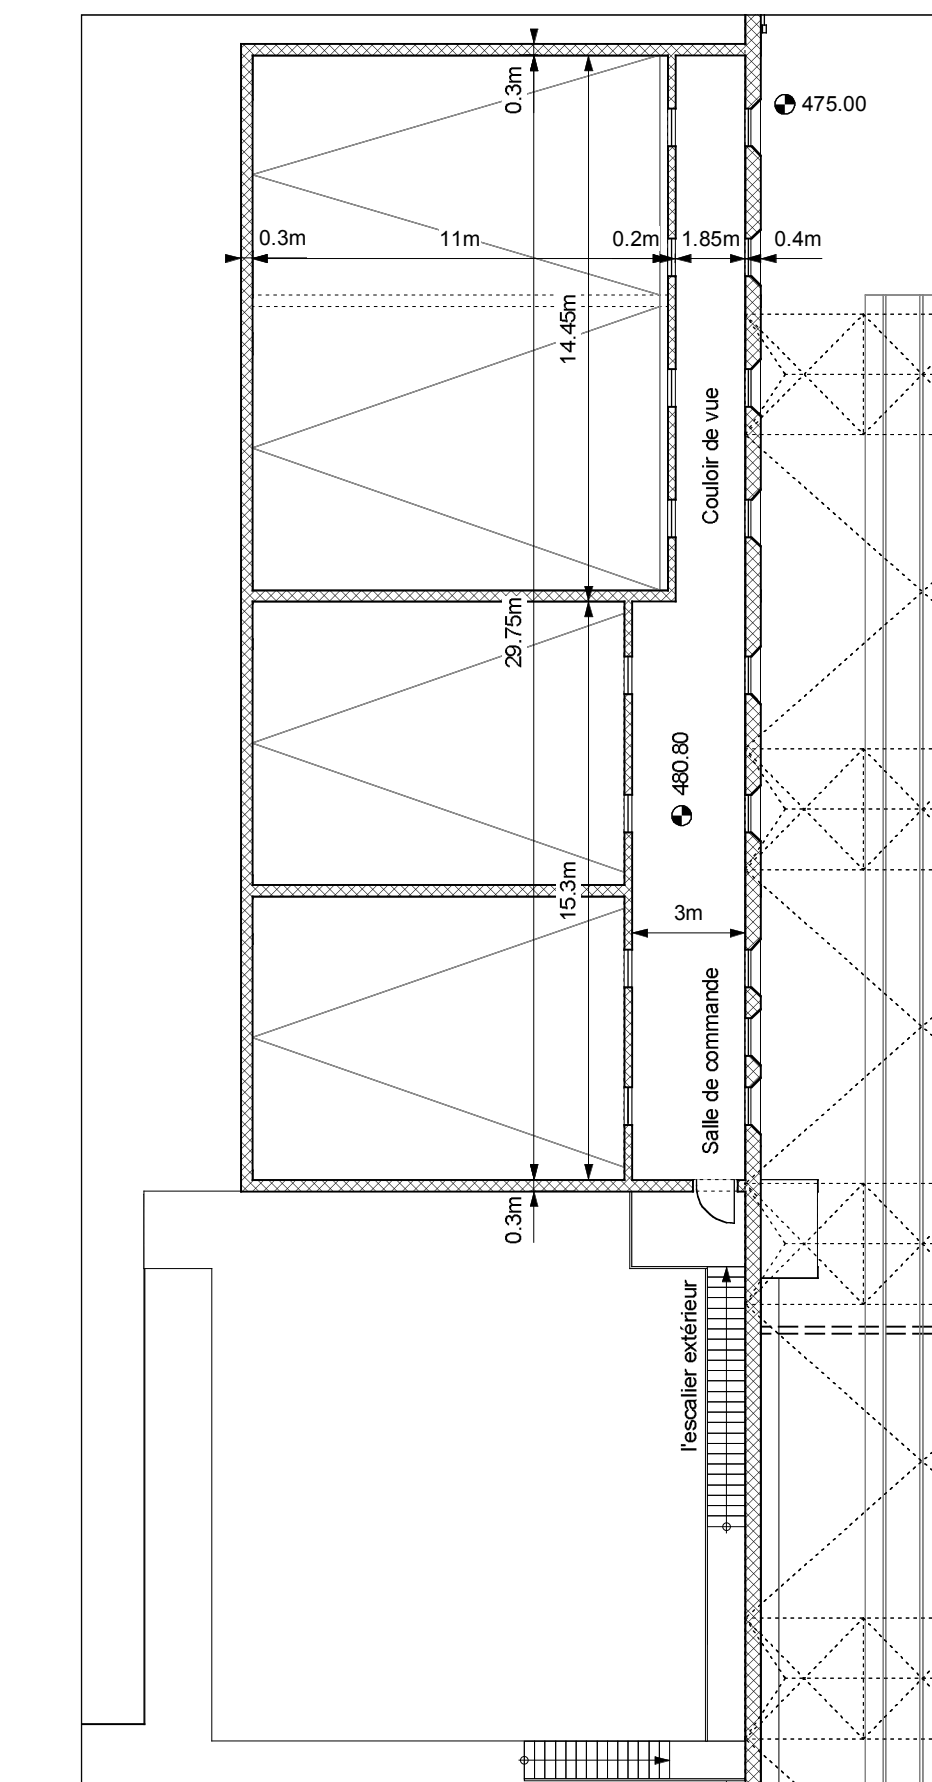



bci Batriebs-AG

**DÉCHARGE INDUSTRIELLE DE BONFOL**  
ASSAINISSEMENT DÉFINITIF



Etat : Permis de construire



Groupement DI Bonfol



Entreprise émettrice du document

**Halle de préparation**  
Vue en plan et coupe

Rev.	Date	Des.	Ver.	Vls.
	15.06.06	mm	uh	
a	22.06.06	mm	uh	
b	04.12.06	mm	ude	
c	26.02.07	mm	ude	

Format: 97 x 84  
Echelle: 1:200

N° Plan: GP-P-4-17-c