

- 7 MAI 2015



Demande de permis de construire n° 12J049-806A

Commune de Haute-Sorne, localité de Glovelier
Projet-pilote de géothermie profonde

Maitre d'ouvrage: rub RWB Jura SA, Route de Foréneuf 77, CH-2800 Foréneuf
Nom, prénom: [Signature]
L'auteur du projet: rub RWB Jura SA, Route de Foréneuf 77, CH-2800 Foréneuf
Nom, prénom: [Signature]

Timbre et date: 27.4.2015

Propriétaire foncier: rub RWB Jura SA, Route de Foréneuf 77, CH-2800 Foréneuf
Nom, prénom: [Signature]

Timbre et date: 27.4.2015

Phase de forage
Coupes 1:200




Version	Date	Prod.	CP	Appr.	Format
A	07.04.2014	SK	BC	-	30 x 60
B	30.04.2014	MK/FMB	BC	-	60 x 120

RWB Jura SA
Case Postale 162
Route de Foréneuf 77
2800 Foréneuf
T +41 (0)32 465 81 81
F +41 (0)32 465 81 82
jorner@rub.ch
www.rub.ch


Légende :

- Terrain aménagé
- Terrain naturel
- Hauteur de sécurité pour crue HQ300 ans sur terrain naturel
- Bâtiments

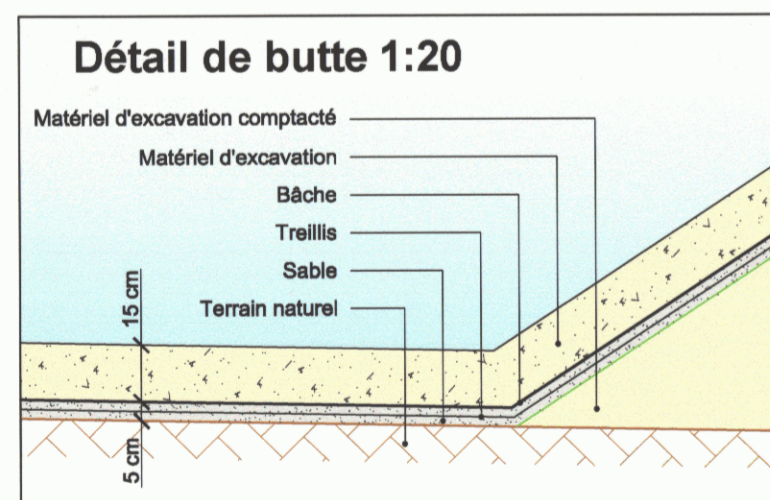


Coupe A-A

Horizon : 490.00

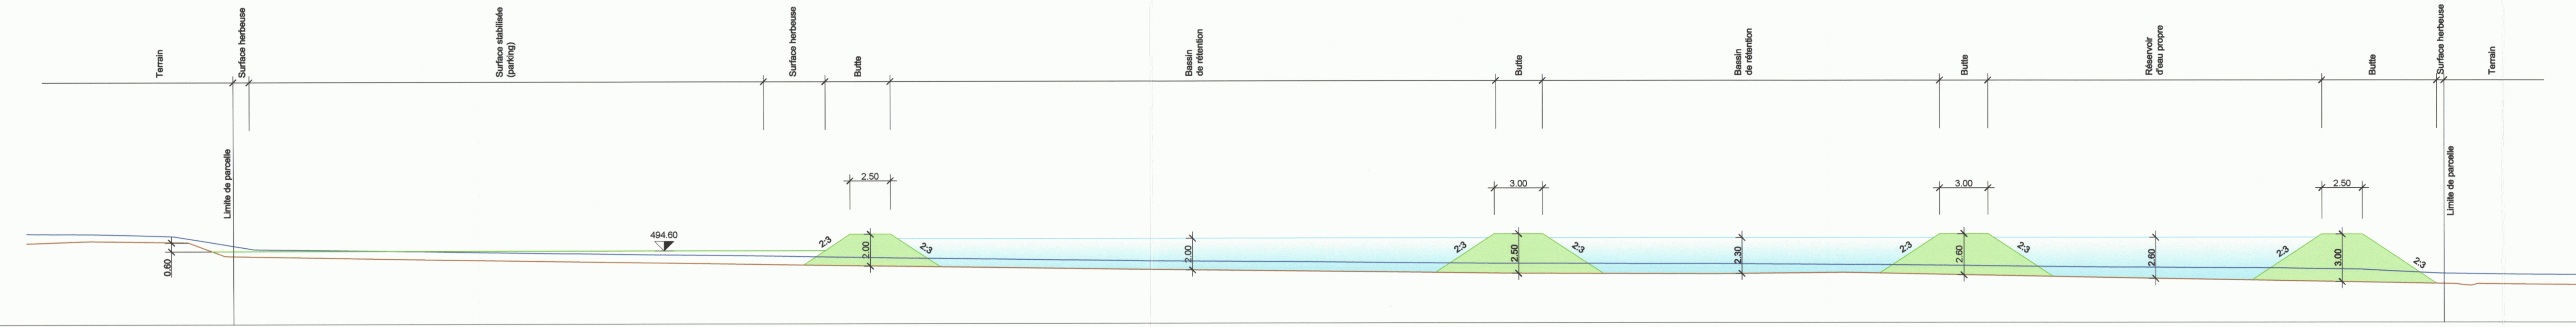

Coupe B-B

Horizon : 490.00

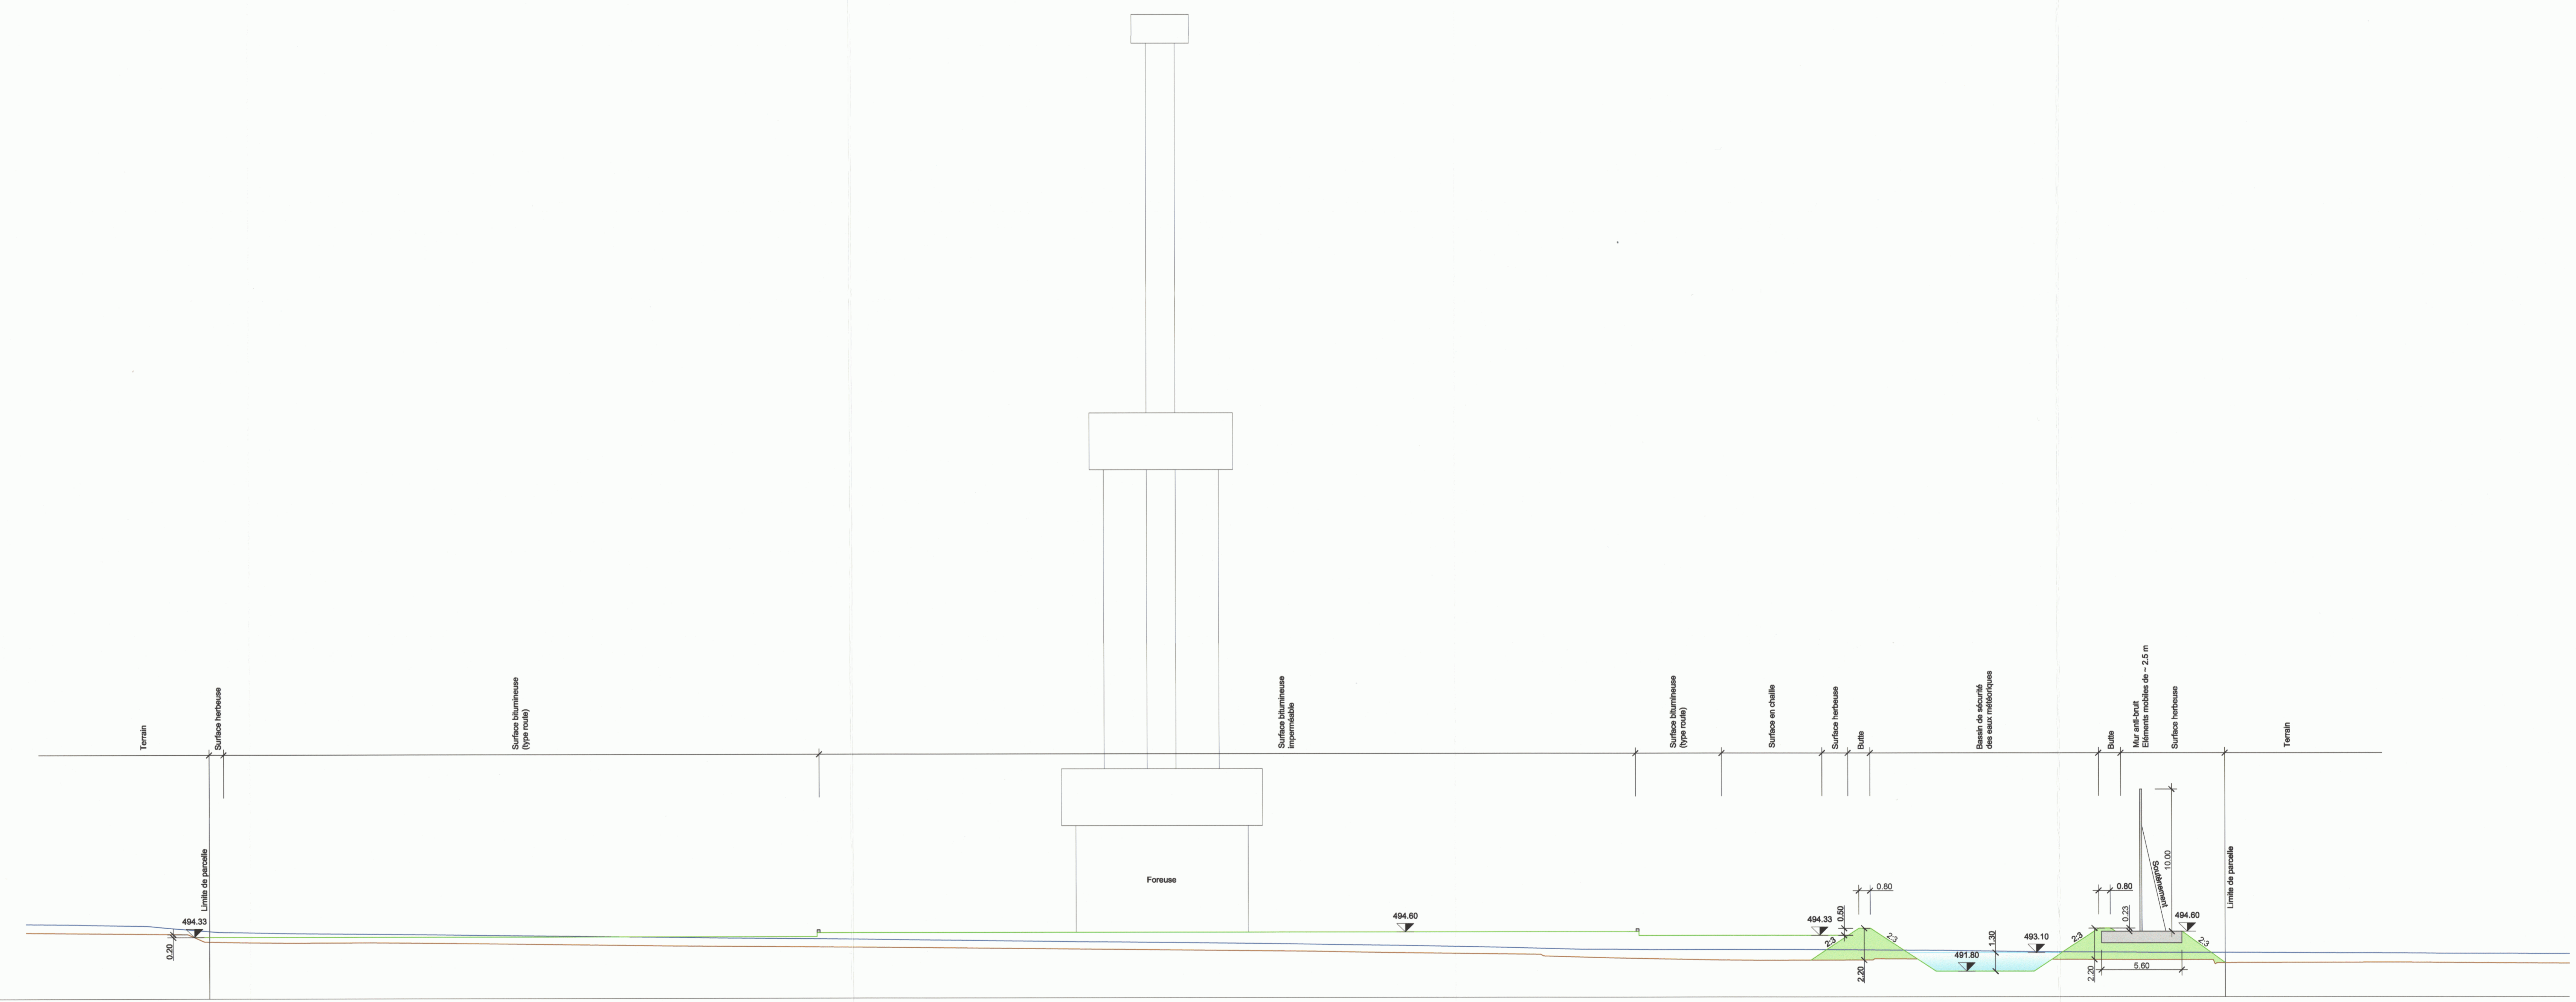

Version	Modifications apportées
A	Modifications générales
B	
C	
D	
E	
F	

Date vers finale: 15/05/2014 12:04:02 - Phase: 02 - Aménagement Territoire - A - Etat: 01 - Niveau: 1204 - BOM: 807 - Niveau: 807 - Coups: A - Etat: 01 - Page: 1/1