



Demande de permis de construire n° 12J049-805G

Commune de Haute-Sorne, localité de Glovelier
Projet-pilote de géothermie profonde

Maitre d'ouvrage : **RWB Jura SA**
Route de Fontenas 77
2900 Porrentruy
Nom, prénom : **Philippe / Sylvain**

L'auteur du projet : **RWB Jura SA**
Route de Fontenas 77
2900 Porrentruy
Nom, prénom : **Philippe / Sylvain**

Timbre et date : 27.4.2015 Timbre et date : 27.4.2015

Propriétaire foncier : **RWB Jura SA**
Route de Fontenas 77
2900 Porrentruy
Nom, prénom : **Philippe / Sylvain**

Timbre et date : 27.4.2015

Phase d'exploitation
Situations 1:5'000 & 1:500 + détail 1:20



| Version | Date | Prod. | CP | Appr. | Format |
|---------|------------|-------|----|-------|---------|
| base | 30.08.2013 | MB | BC | - | 60 x 63 |
| F | 07.09.2014 | MB | BC | - | 60 x 64 |
| G | 30.04.2014 | MB | BC | - | 60 x 64 |

RWB Jura SA
Case Postale 1952
Route de Fontenas 77
2900 Porrentruy
T +41 (0)32 465 81 81
F +41 (0)32 465 81 82
porrentruy@rub.ch
www.rub.ch


LEGENDE

| Existant | Nouveau | A supprimer | Description |
|----------|---------|-------------|--|
| | | | Conduite d'évacuation des eaux usées, chambre et vanne |
| | | | Conduite d'évacuation des eaux claires, chambre et vanne |
| | | | Conduite d'alimentation d'eau potable et hydrant |
| | | | Prise d'eau temporaire dans le Tableau |
| | | | Conduite Swisscom |
| | | | Conduite électrique (16 KV) + transformateur |
| | | | Portail d'accès |
| | | | Clôture de sécurité |
| | | | Parois anti-bruit |
| | | | Bourrelet bitumineux |
| | | | Surface bétonnée imperméable |
| | | | Surface bitumineuse imperméable |
| | | | Surface bitumineuse (type route) |
| | | | Surface en chaille |
| | | | Bassin de rétention |
| | | | Talus |
| | | | Surface stabilisée |
| | | | Surface herbeuse |
| | | | Bâtiment et couverture du sol |
| | | | Bosquet bas |


Situation 1:5'000



2. Phase d'exploitation
Situation 1:500

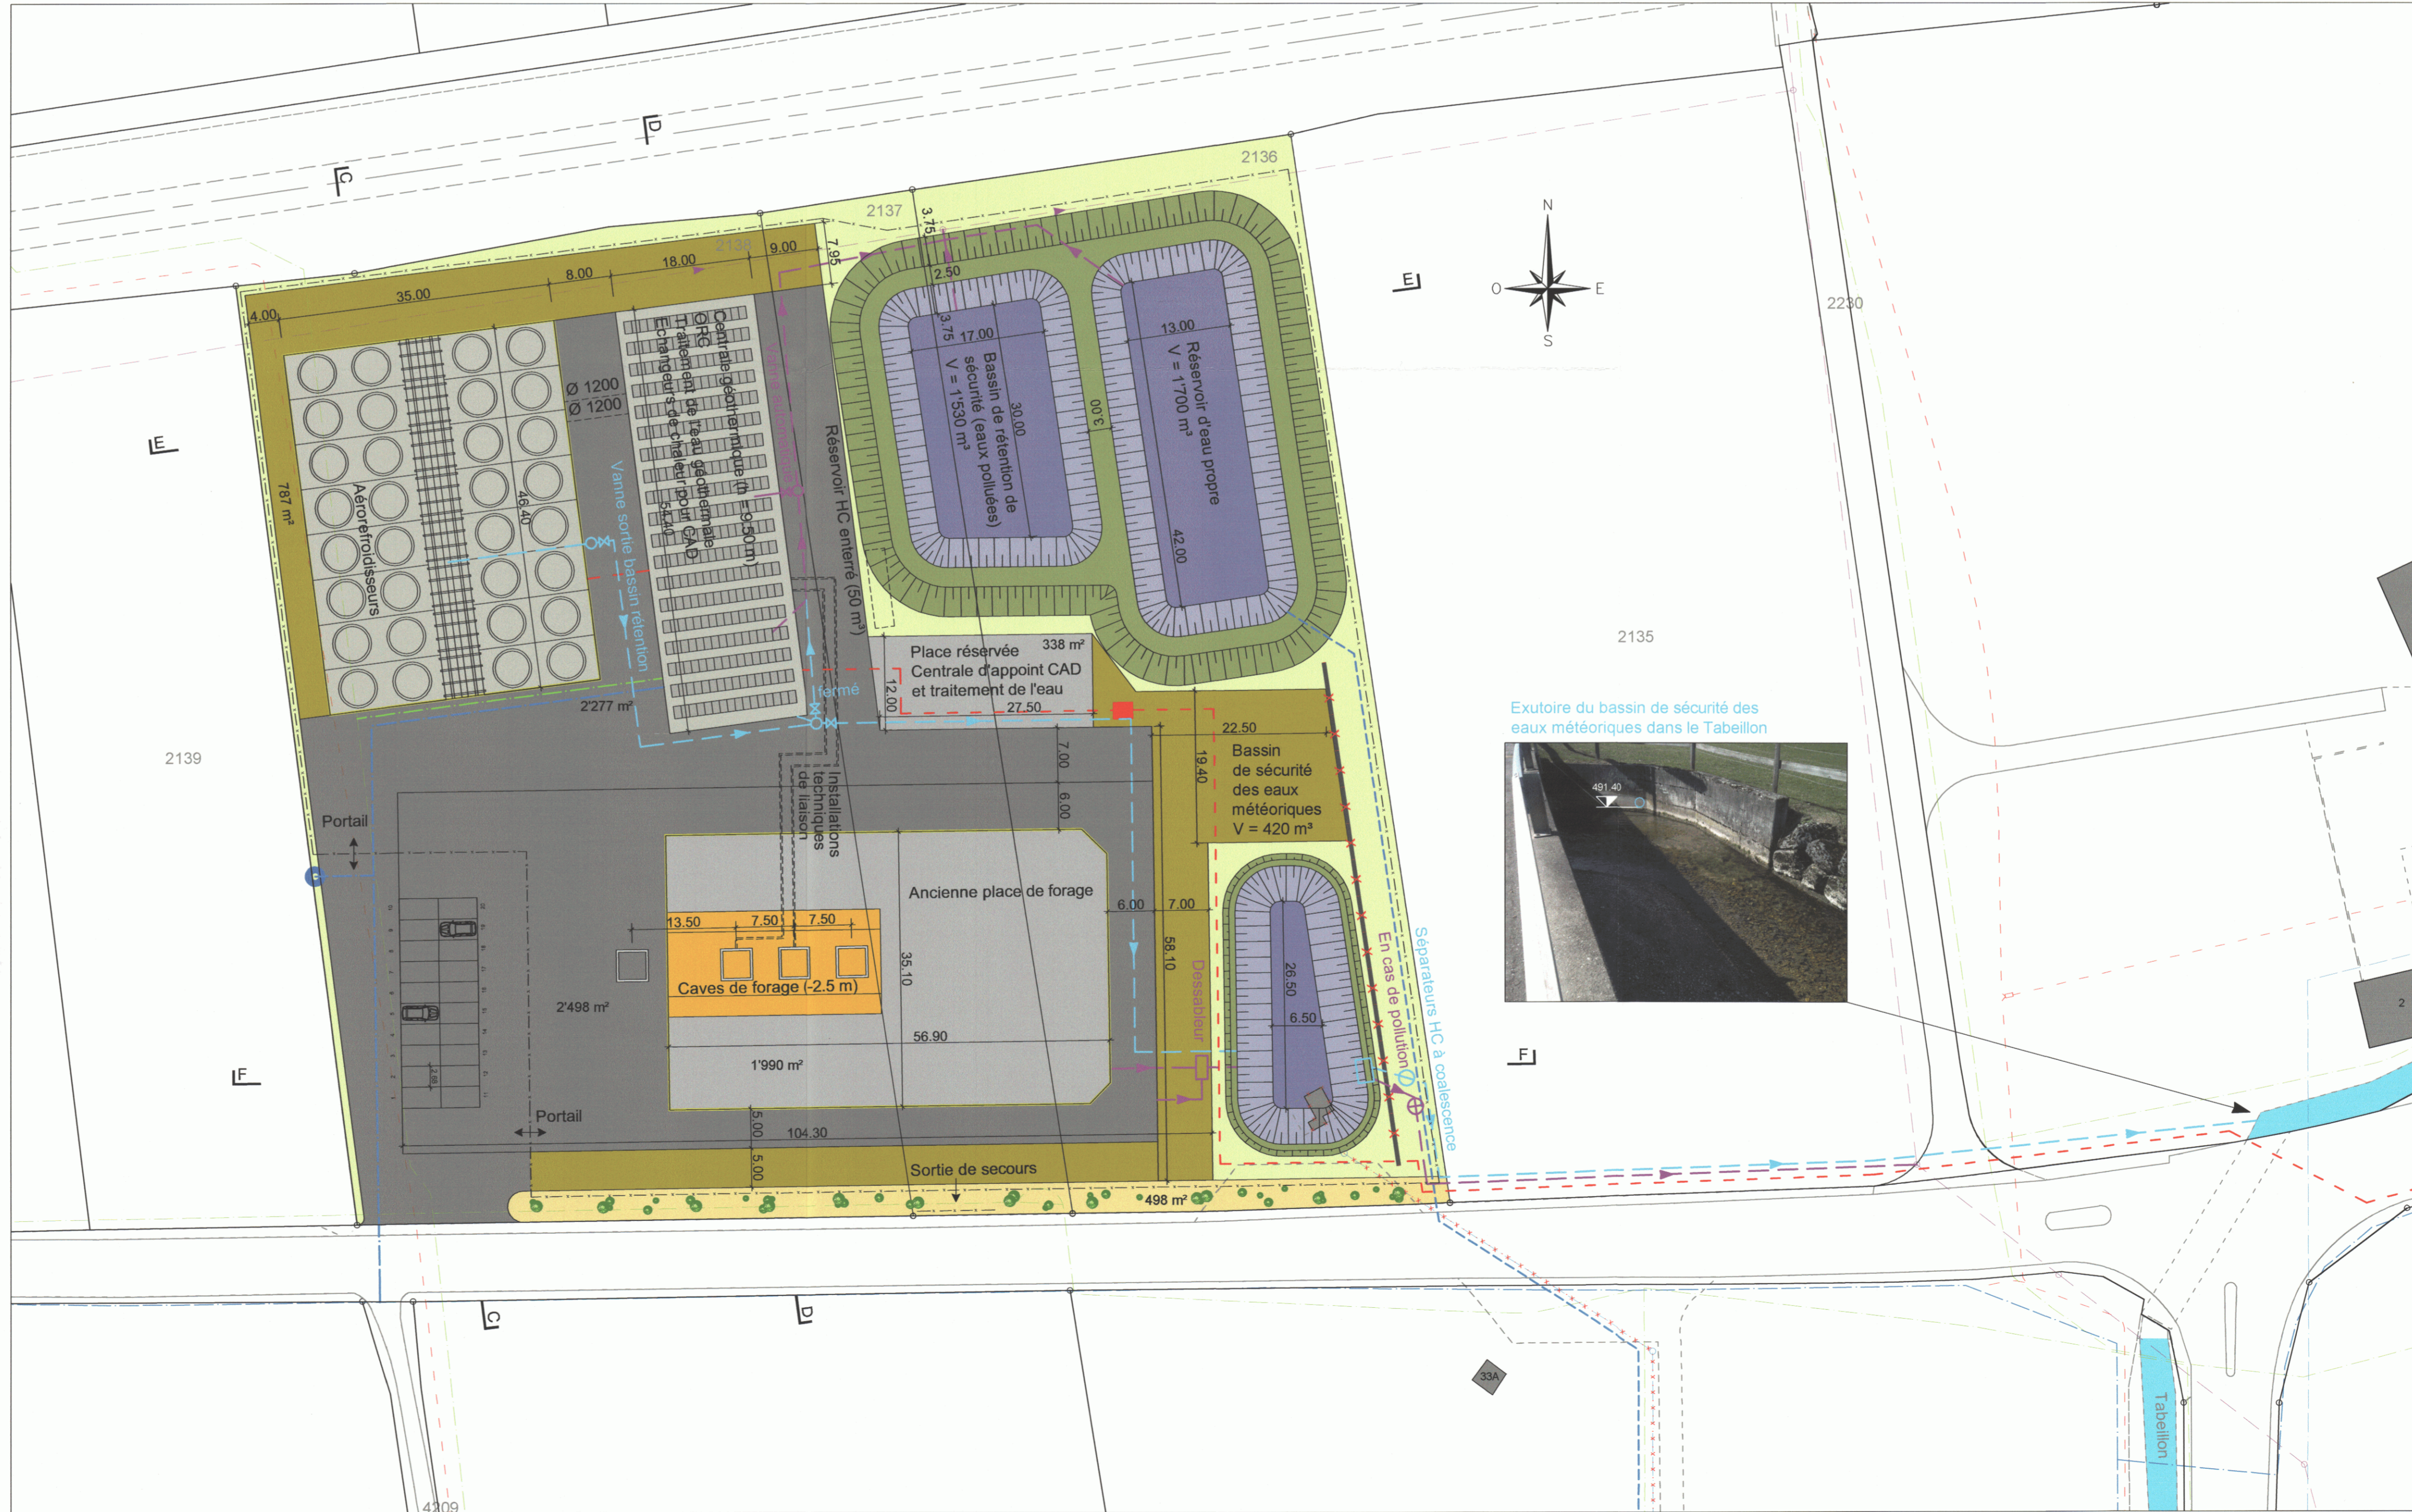

Clôture
Détail 1:20

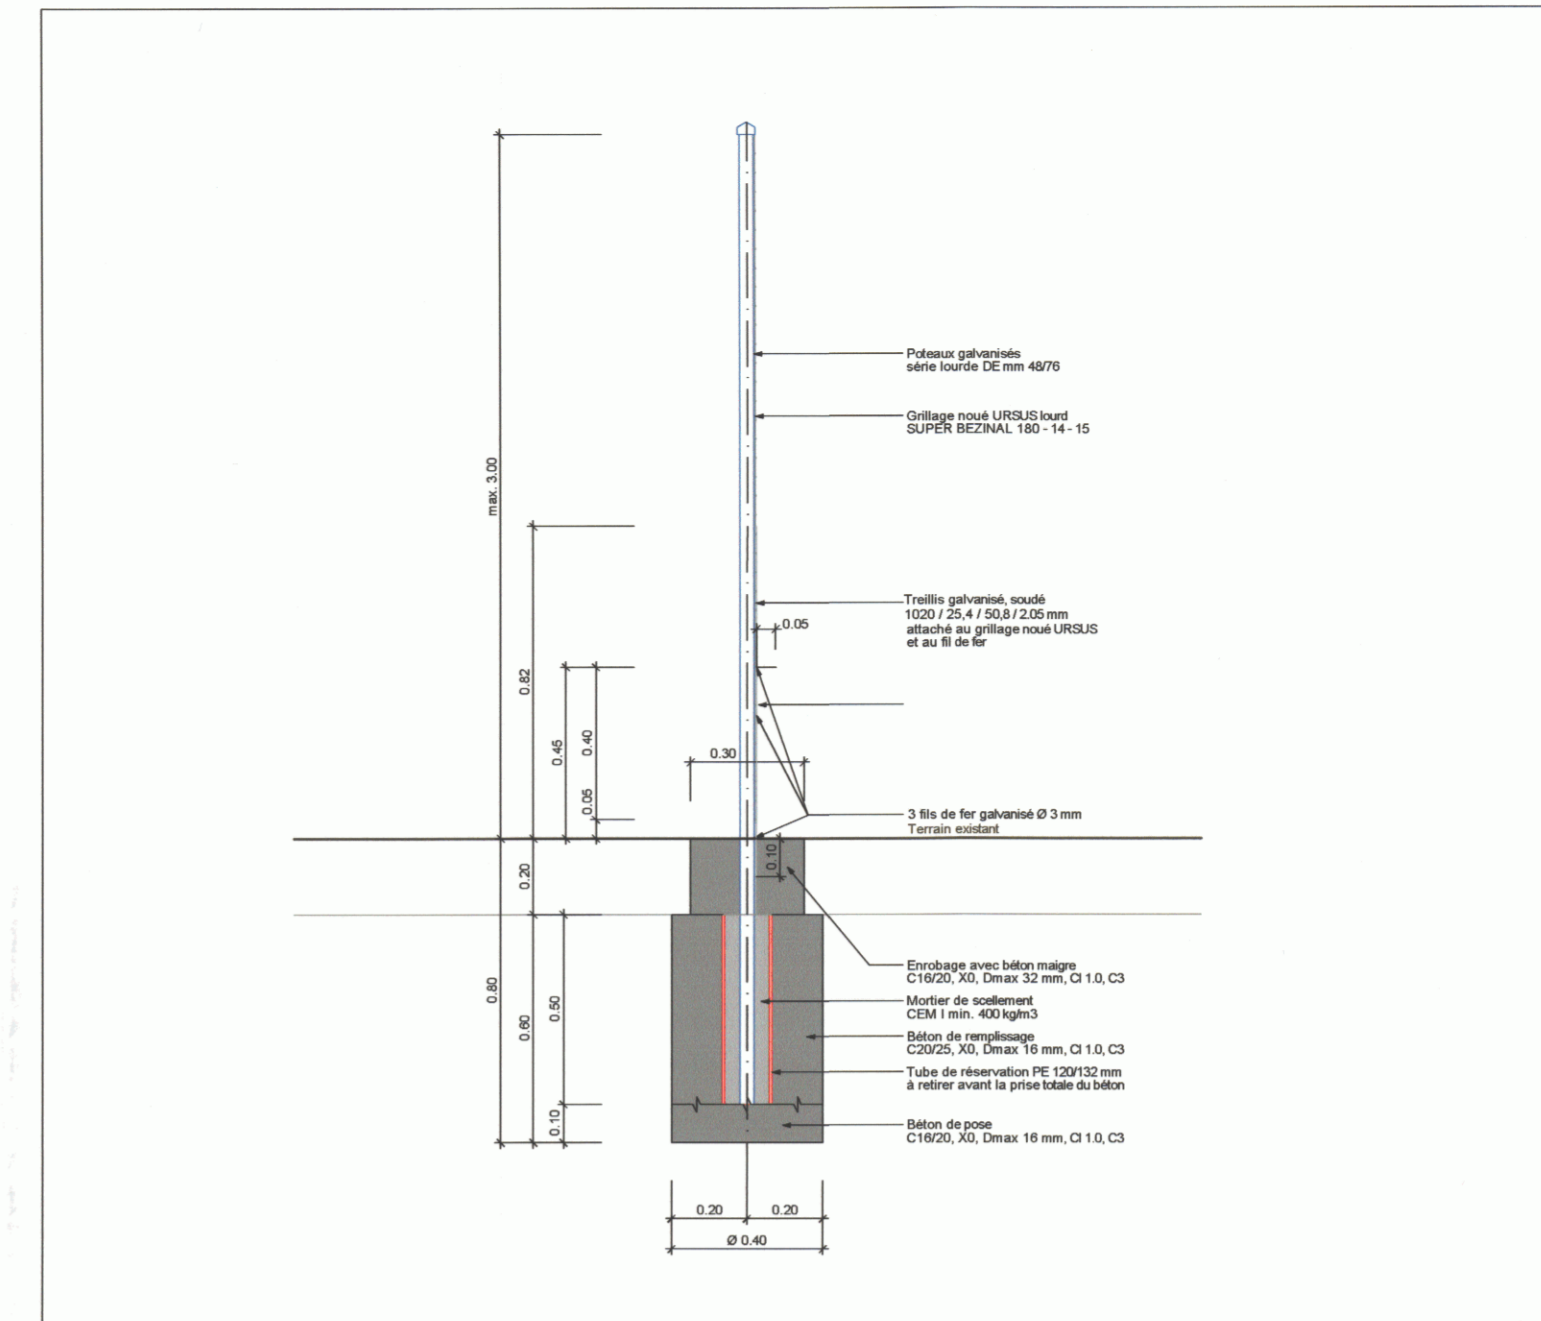

| Indice de version | Modifications apportées |
|-------------------|-------------------------|
| Version originale | - |
| A | Modifications générales |
| B | Redimensionnement bases |
| C | Modifications générales |
| D | Modifications générales |
| E | Modifications générales |
| F | Modifications générales |
| G | Modifications générales |

Lien vers fichier : \\SRV_RWB\Monteur\2012\12J049-805G_Plan600_Annexe\Monteur\1_Annexe\Proj\1_Annexe\12J049-805G_Demande\permis_Situations_Annexe\Aug20150