



Demande de permis de construire n° 12J049-807A

Commune de Haute-Sorne, localité de Glovelier
Projet-pilote de géothermie profonde

Maitre d'ouvrage : rub jura sa
Nom, prénom : ...

L'auteur du projet : rub jura sa
Nom, prénom : ...

Timbre et date : 27.4.2015

Propriétaire foncier : rub jura sa
Nom, prénom : ...

Timbre et date : 27.4.2015

Phase d'exploitation
Coupes 1:200




| Version | Date | Prod. | CP | Appr. | Format |
|---------|------------|--------|----|-------|----------|
| 1 | 07.01.2014 | MK | BC | | 80 x 105 |
| 2 | 30.04.2014 | MK/TMB | BC | | 80 x 128 |

rub jura sa
Case Postale 1552
Rue de Fontaine 77
2800 Porrentruy

Légende :

- Terrain aménagé
- Terrain naturel
- Hauteur de sécurité pour crue HQ300 ans sur terrain naturel
- Bâtiments

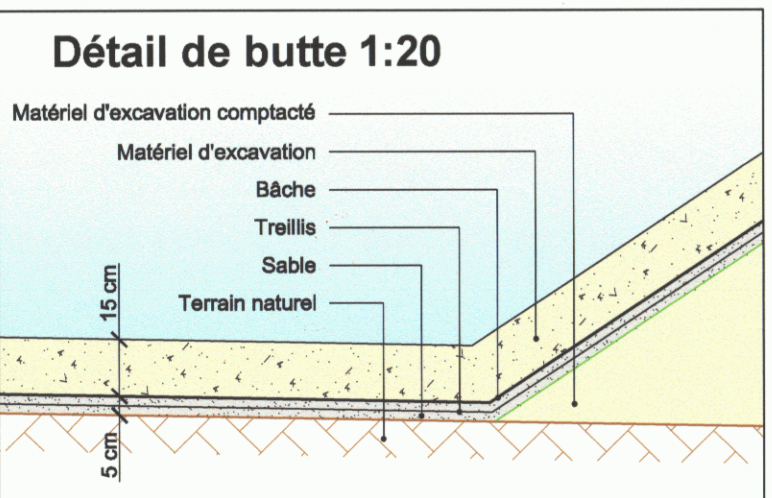


| Date de version | Modifications apportées |
|-------------------|-------------------------|
| Version originale | |
| 0 | Modifications générales |
| 0 | |
| 0 | |
| 0 | |
| 0 | |

Les vers final : \\SRV_RWB\Banc\2012\12049C_PlanB20_Aménagement\Terrain\Auteur\Projet_Absol\12049_809-807A_DemandePermis_Coupe_AutoPlot.dwg(2015)

Coupe C-C

Horizon : 490.00

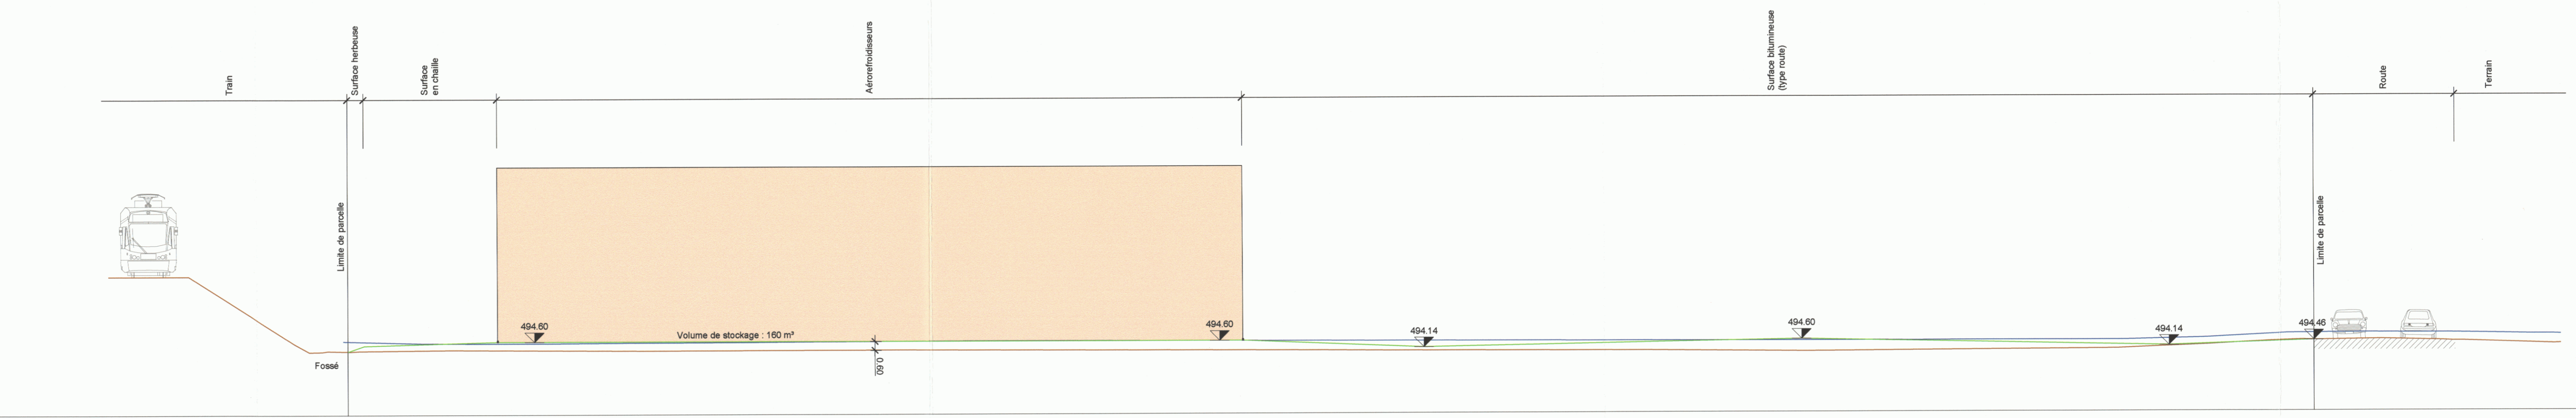


Coupe D-D

Horizon : 490.00



Coupe E-E

Horizon : 490.00

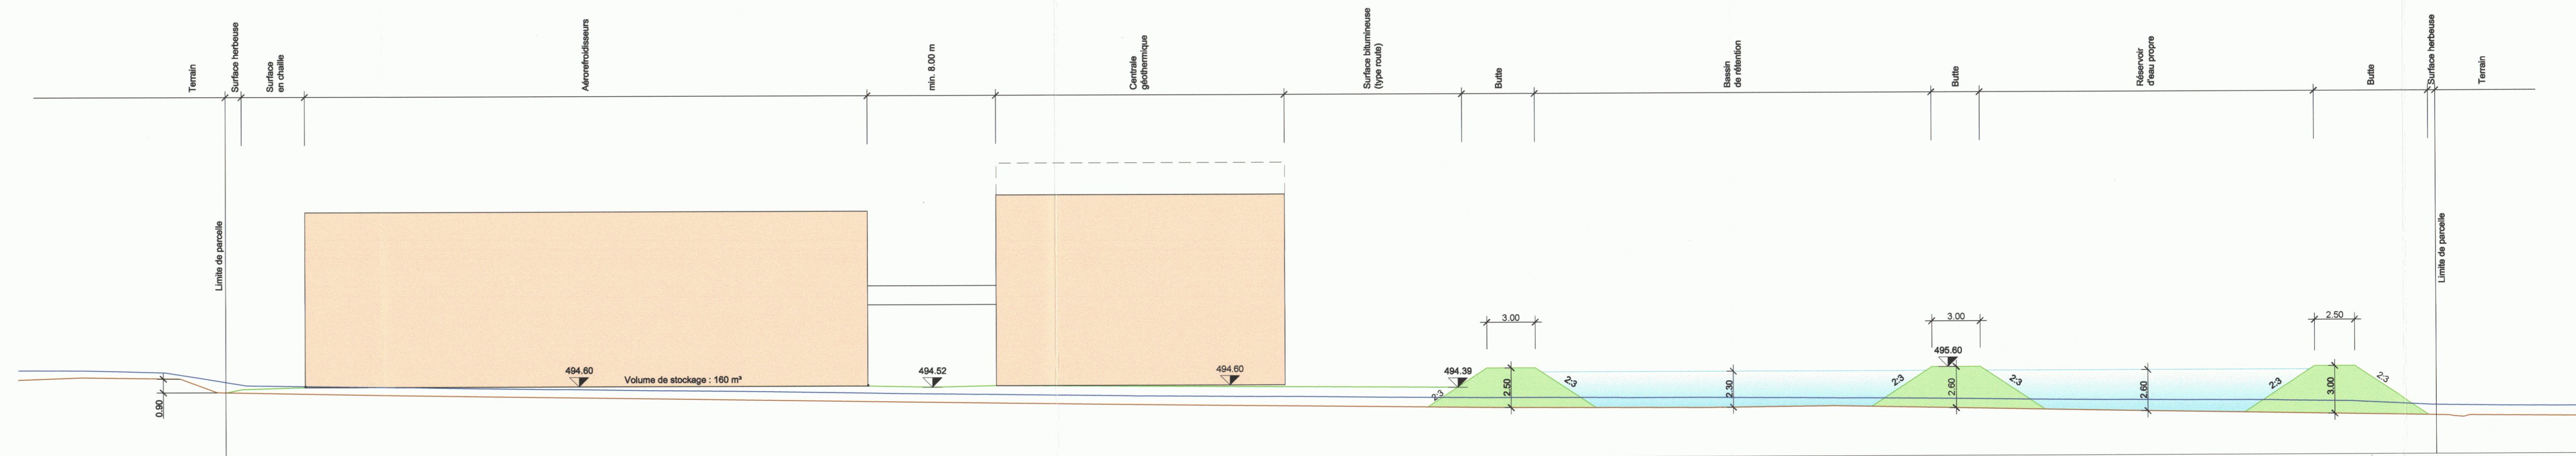

Coupe F-F

Horizon : 490.00

