

PLAN SPECIAL CANTONAL  
« Projet-pilote de géothermie profonde »  
Plan d'occupation du sol et des équipements  
Modifications du plan de zones  
Parcelles n° 71-73-75-77-78-80-82-998-1000

GEOMETRE OFFICIEL	
ETABLI AVEC LES DONNEES DE LA MENSURATION OFFICIELLE DU	23 MAI 2013
PLAN CERTIFIE EXACT LE GEOMETRE OFFICIEL	
DELEMONT, LE	SIGNATURE TIMBRE

AUTORITE CANTONALE	
INFORMATION ET PARTICIPATION	DU 12 MAI 2014 AU 20 JUN 2014
DEPOT PUBLIC	DU ..... AU .....
ADOPTÉ PAR LE GOUVERNEMENT DE LA REPUBLIQUE ET CANTON DU JURA LE	LE PRESIDENT LE CHANCELIER
AU NOM DU GOUVERNEMENT DE LA REPUBLIQUE ET CANTON DU JURA	

LE CHANCELIER SOUSSEIGNE CERTIFIE L'EXACTITUDE DES INDICATIONS CI-DESSUS

DELEMONT, LE ..... SIGNATURE ..... TIMBRE

**LEGENDE**

- Périètre du plan spécial
- Périètre du changement d'affectation

**AFFECTATION Usages particuliers**

- AAc Zone d'activités A, secteur c (secteur AAc)
- ZA Zone agricole A
- Surface verte

**IMPLANTATIONS**






- Alignement aux équipements
- Bâtiments et constructions
- Bassins
- Plate-forme comprenant les forages
- Accès principal au site

**EQUIPEMENTS PRIVES**

Existant	Nouveau	A supprimer	Description
			Conduite d'évacuation des eaux usées, chambre, vanne et sens d'écoulement
			Conduite d'évacuation des eaux claires, chambre, vanne et sens d'écoulement
			Conduite d'alimentation d'eau potable et hydrant
			Prise d'eau dans le Tableau
			Conduite Swisscom
			Conduite électrique (16 KV) + transformateur
			Bosquet bas
			Station de mesure de débit du Tableau

**A TITRE ILLUSTRATIF (informations non contraignantes)**

Existant	Nouveau	A supprimer	Description
			Bâtiment et couverture du sol
			Cours d'eau
			Voie ferrée
			Conduite d'eau de secours Glovelier-Berlincourt
			Secteur à utilisation sensible (rayonnement non ionisant, 14 m de la ligne HT)
			Talus et niveaux

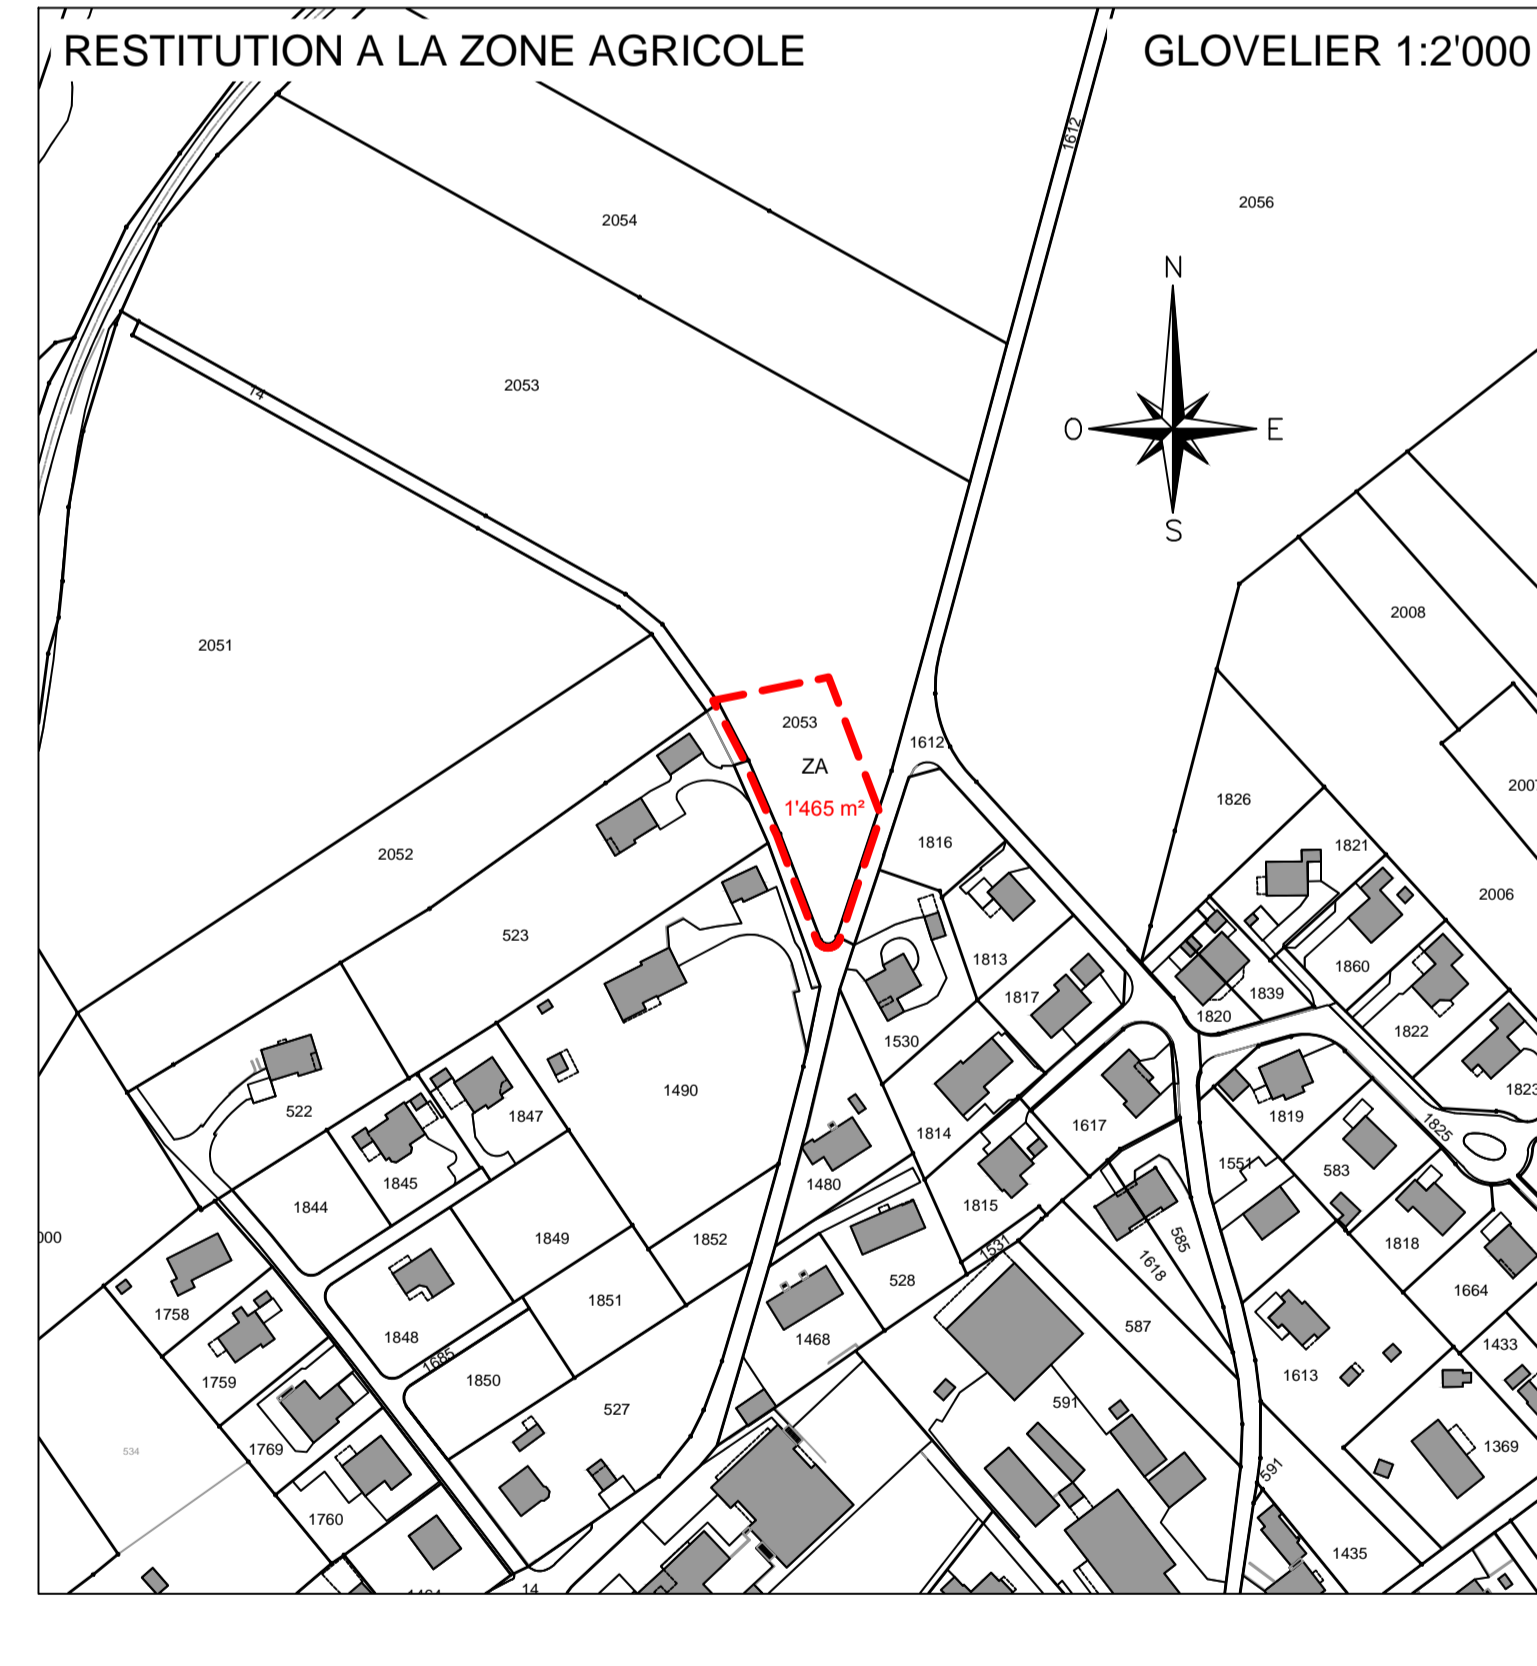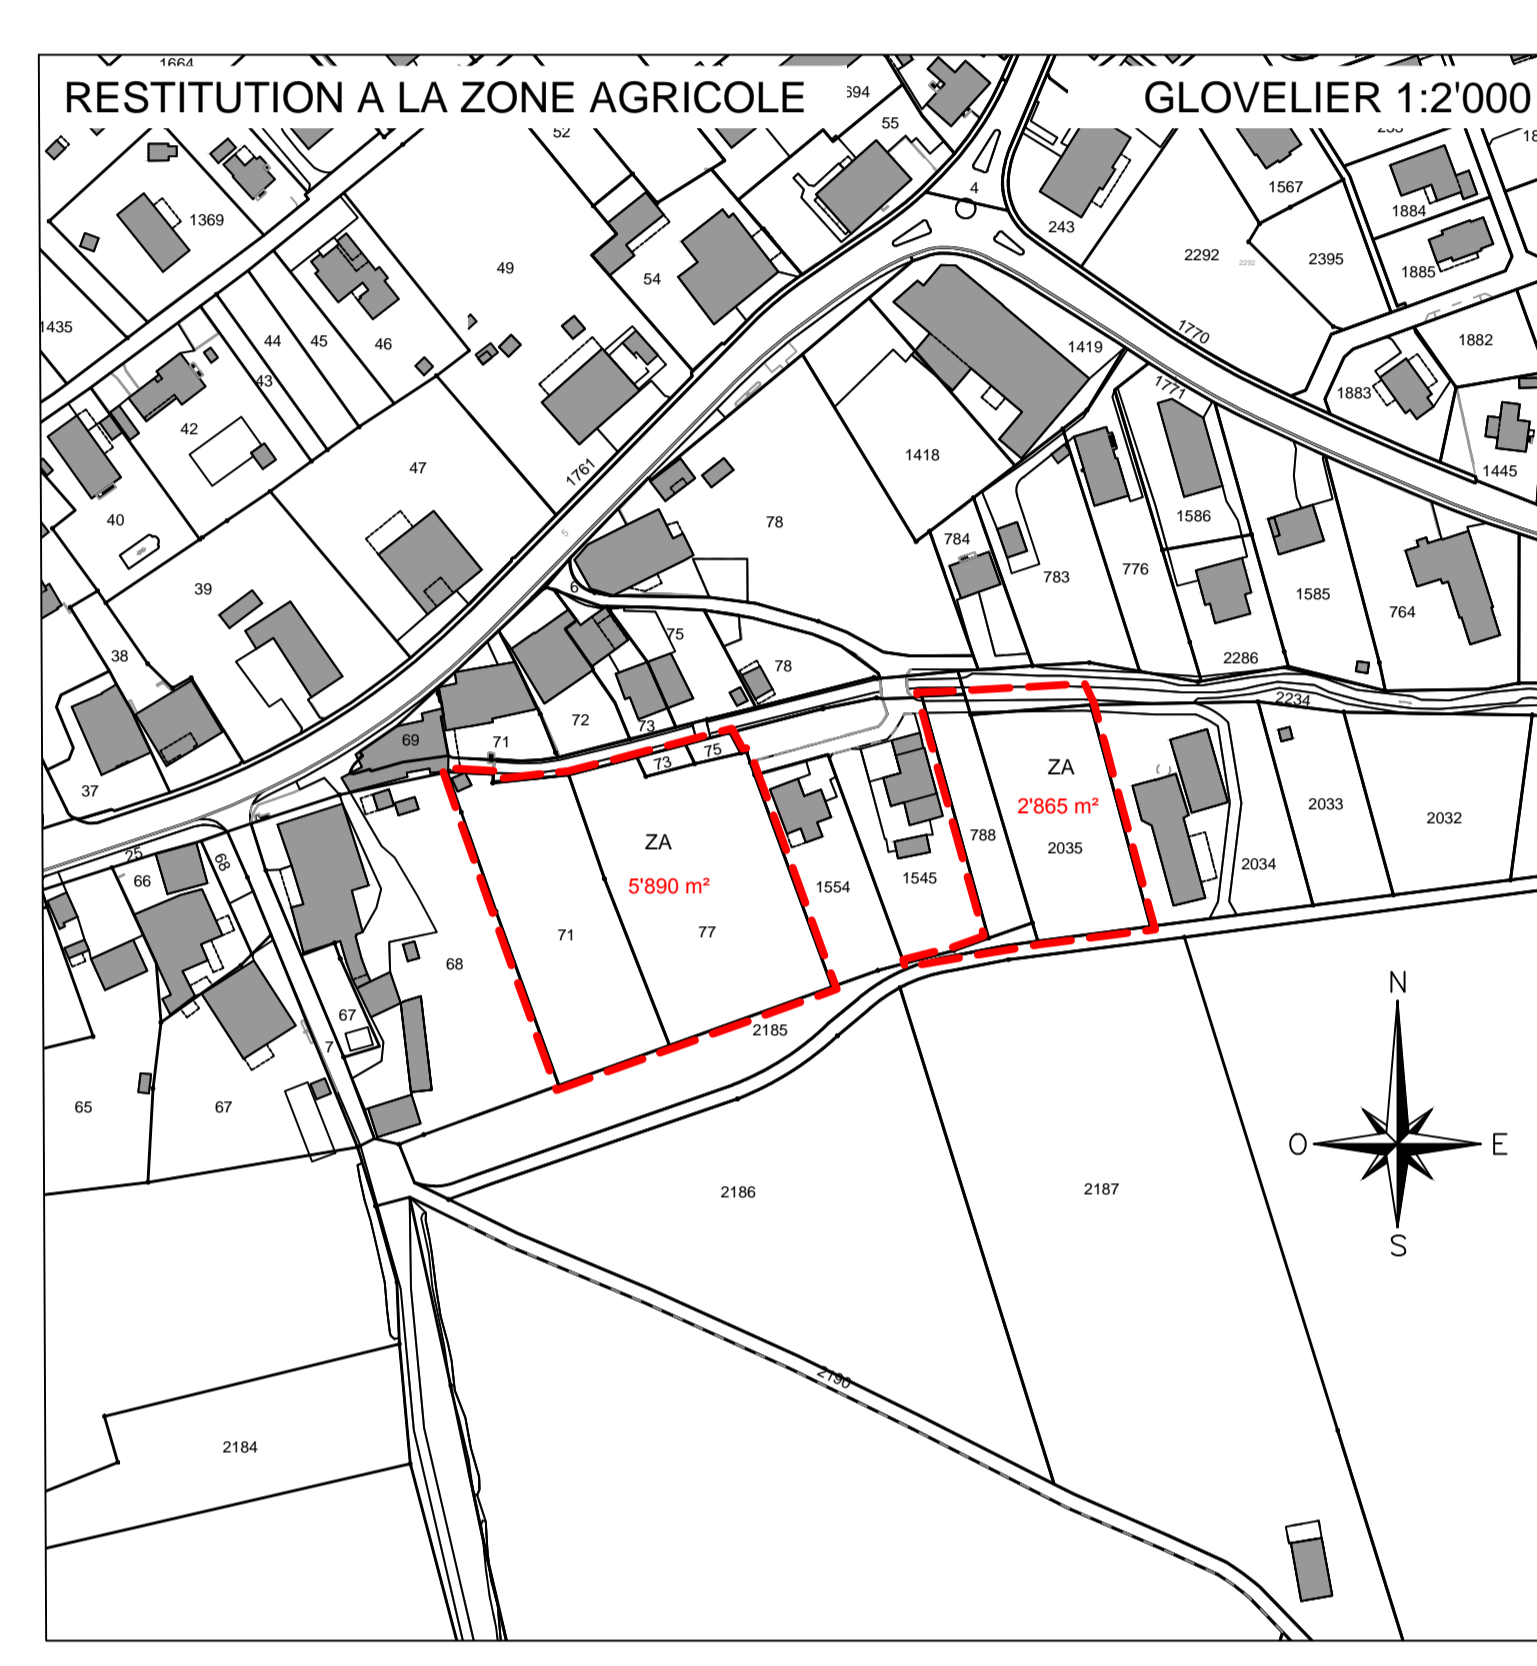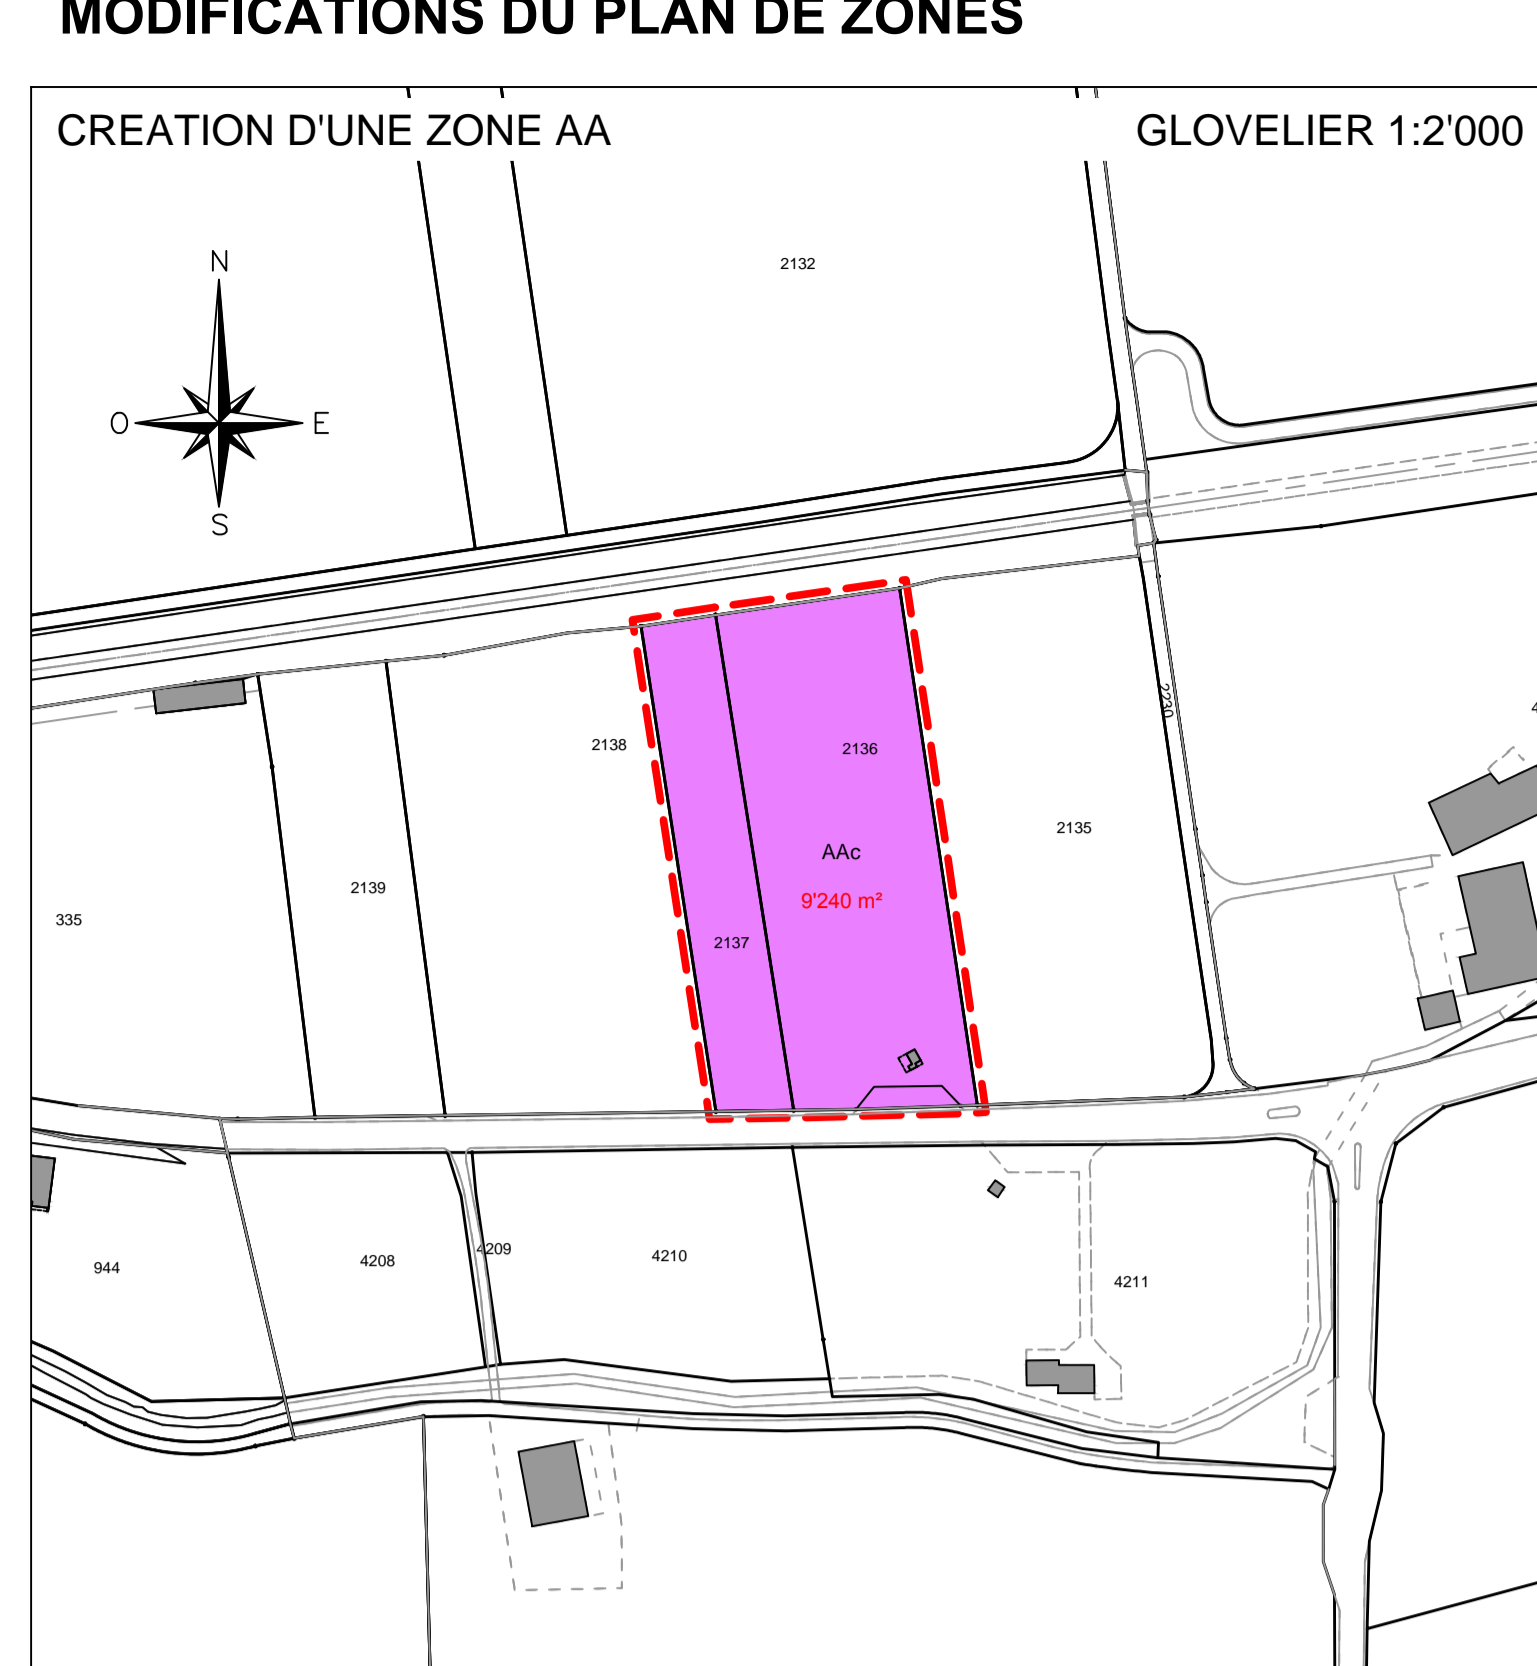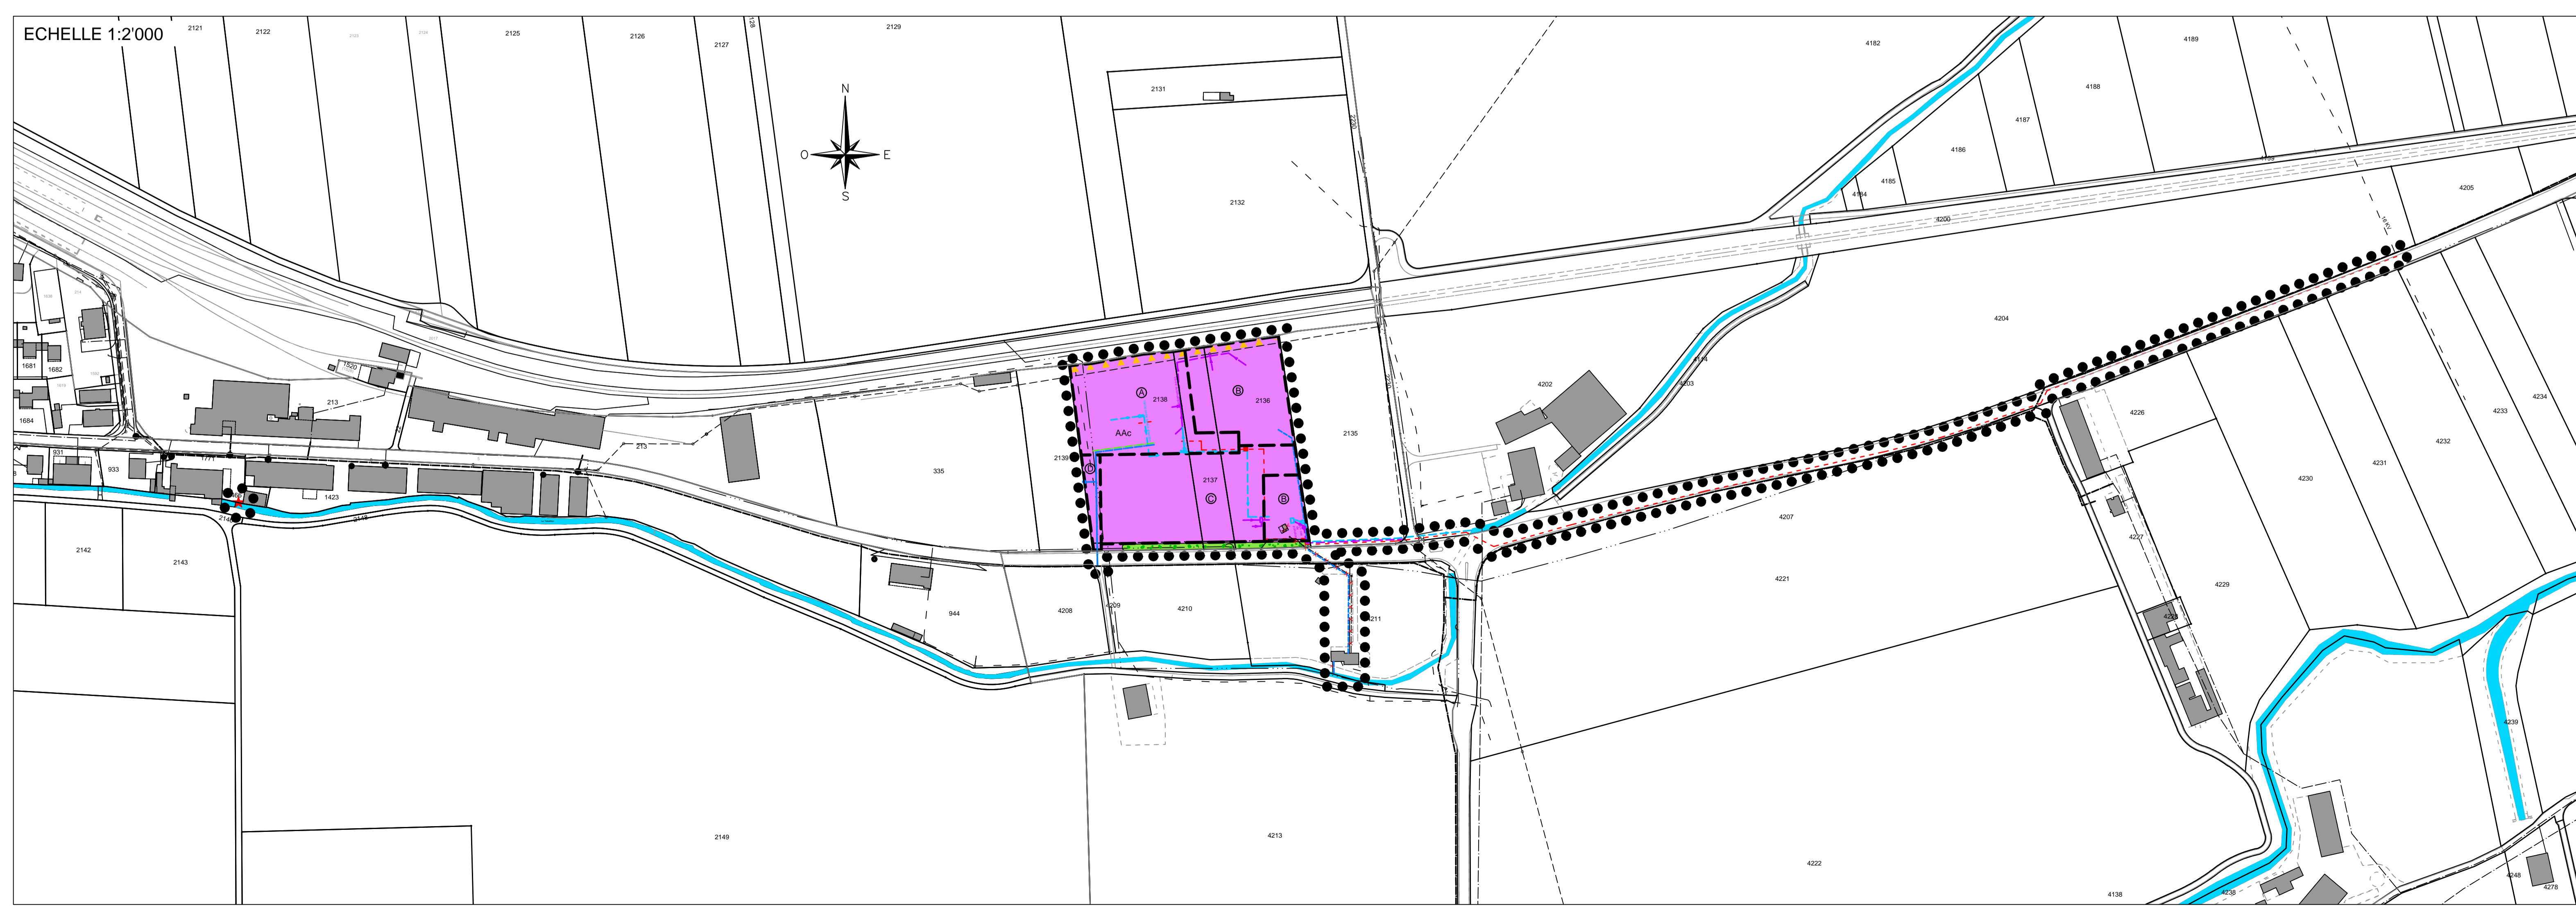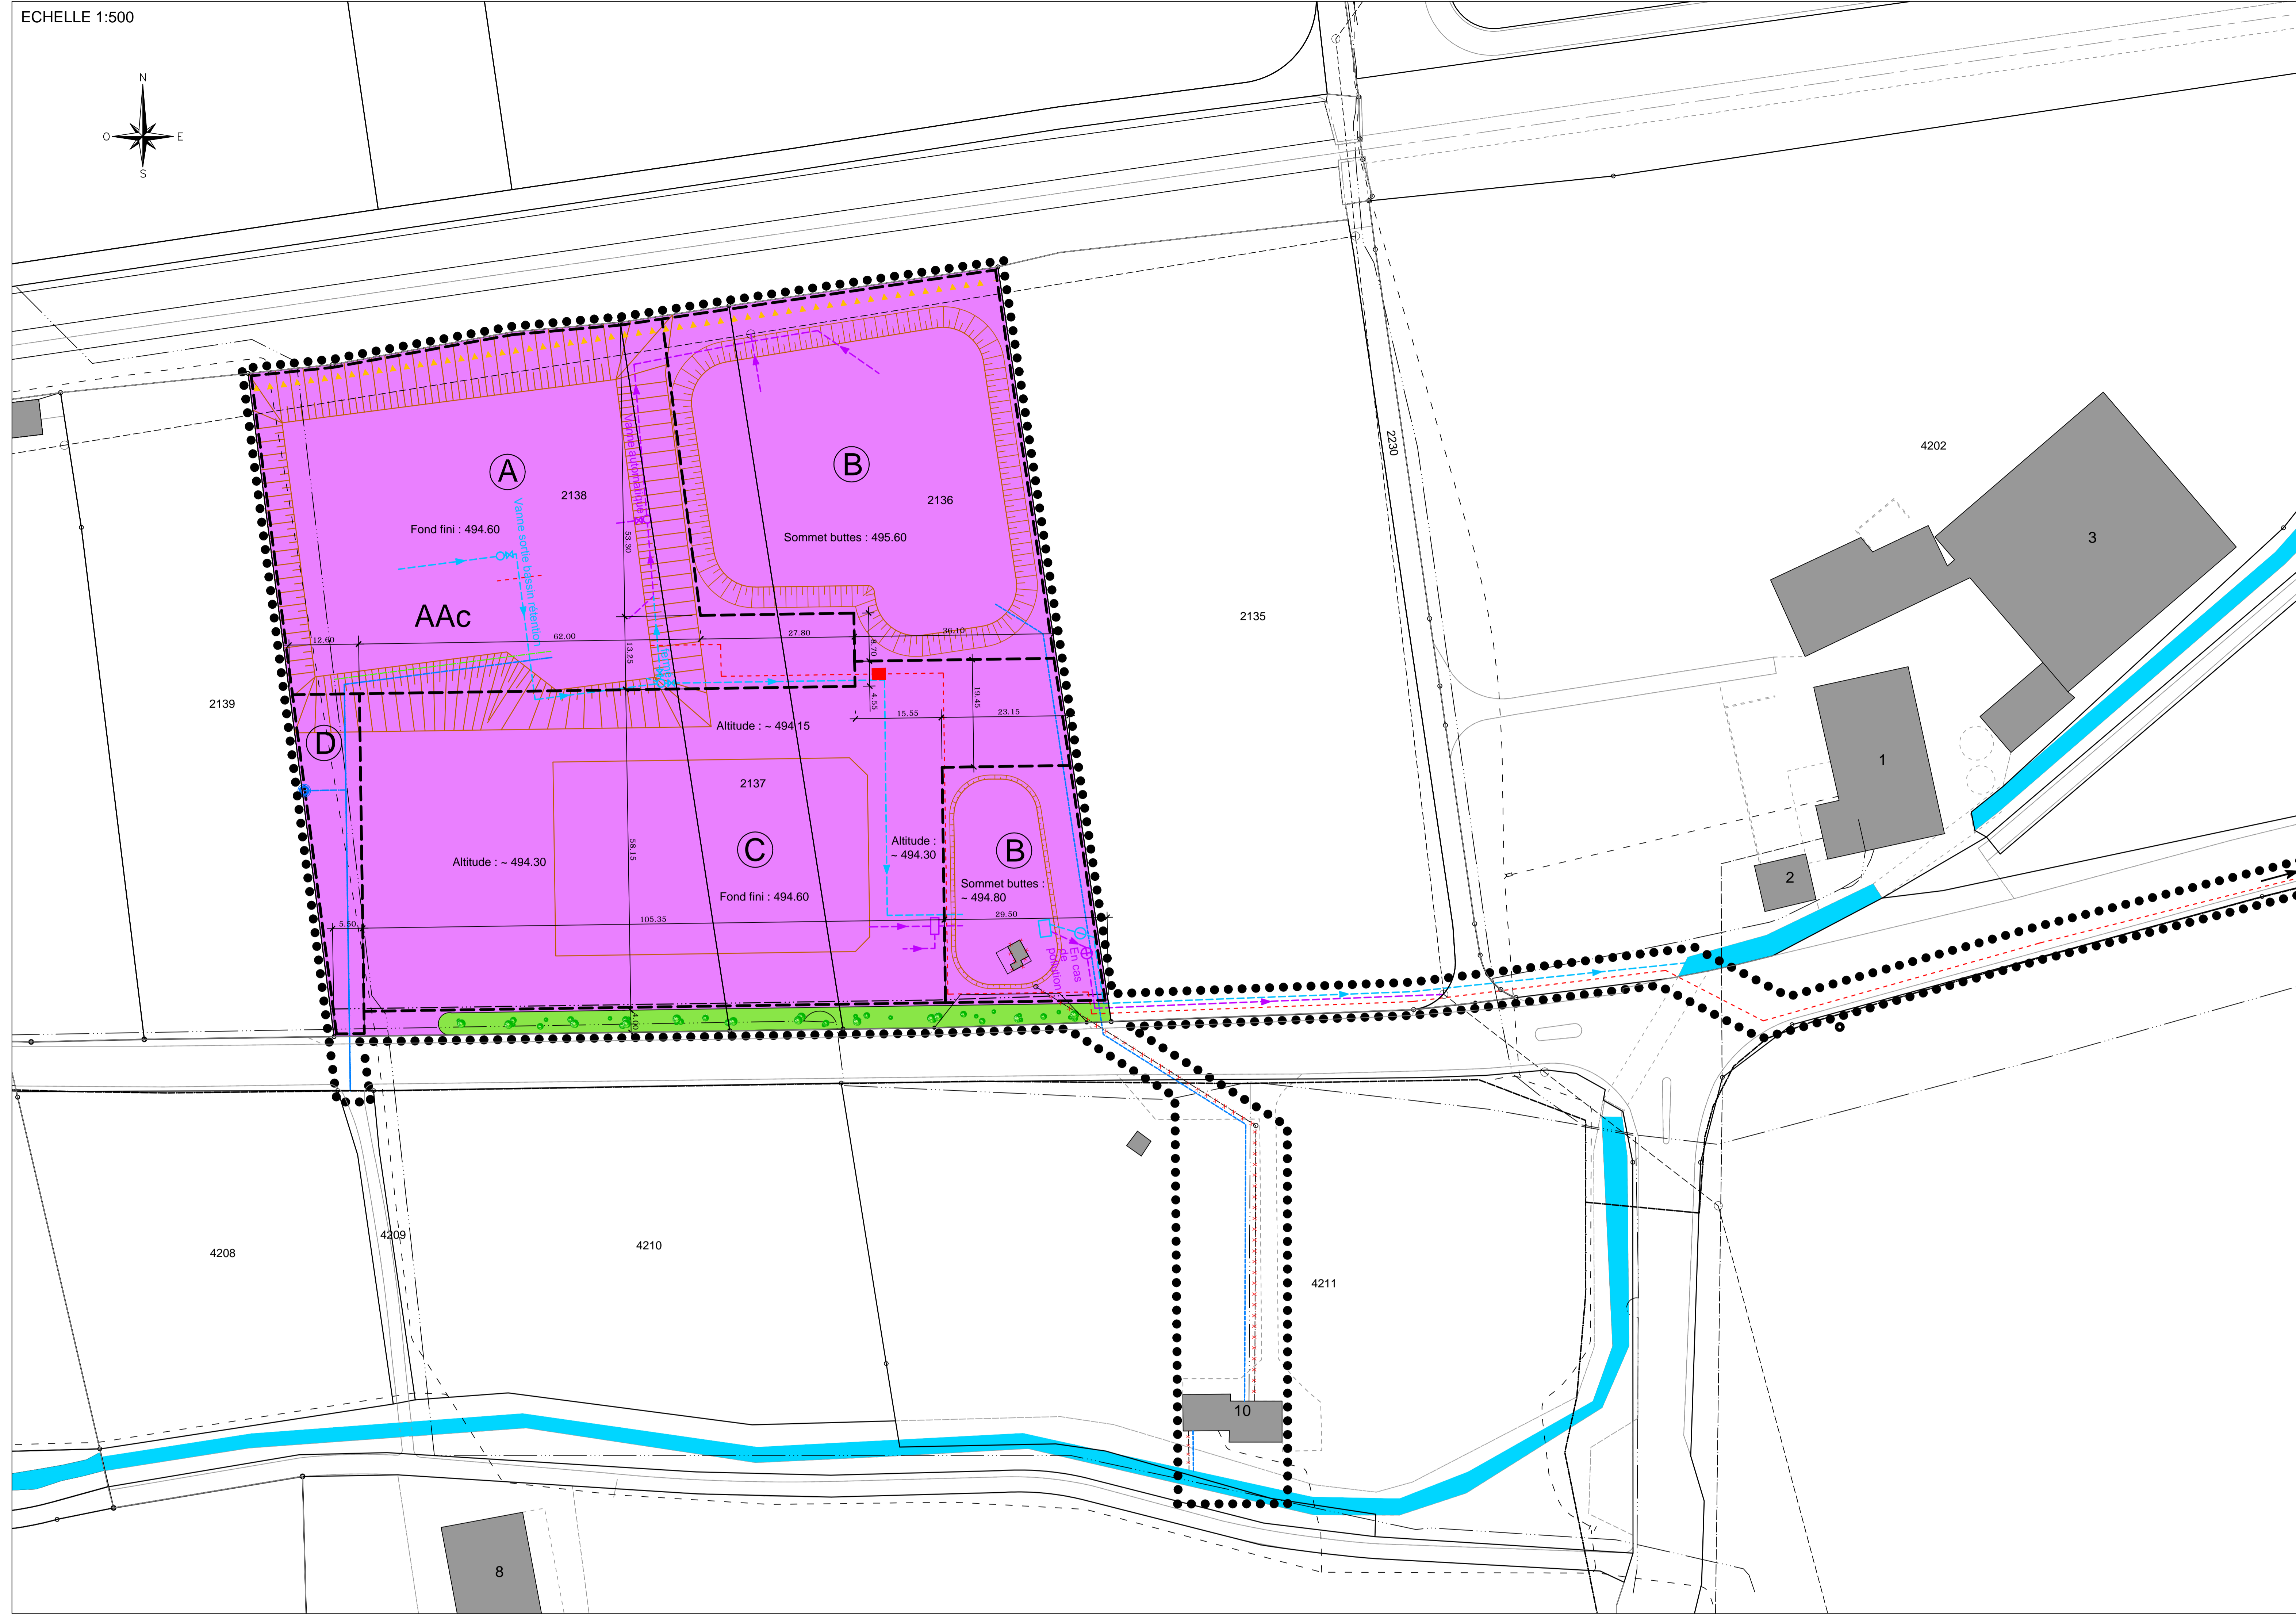

N°	Description	Date	Projet	CP	Appr.	Format
